
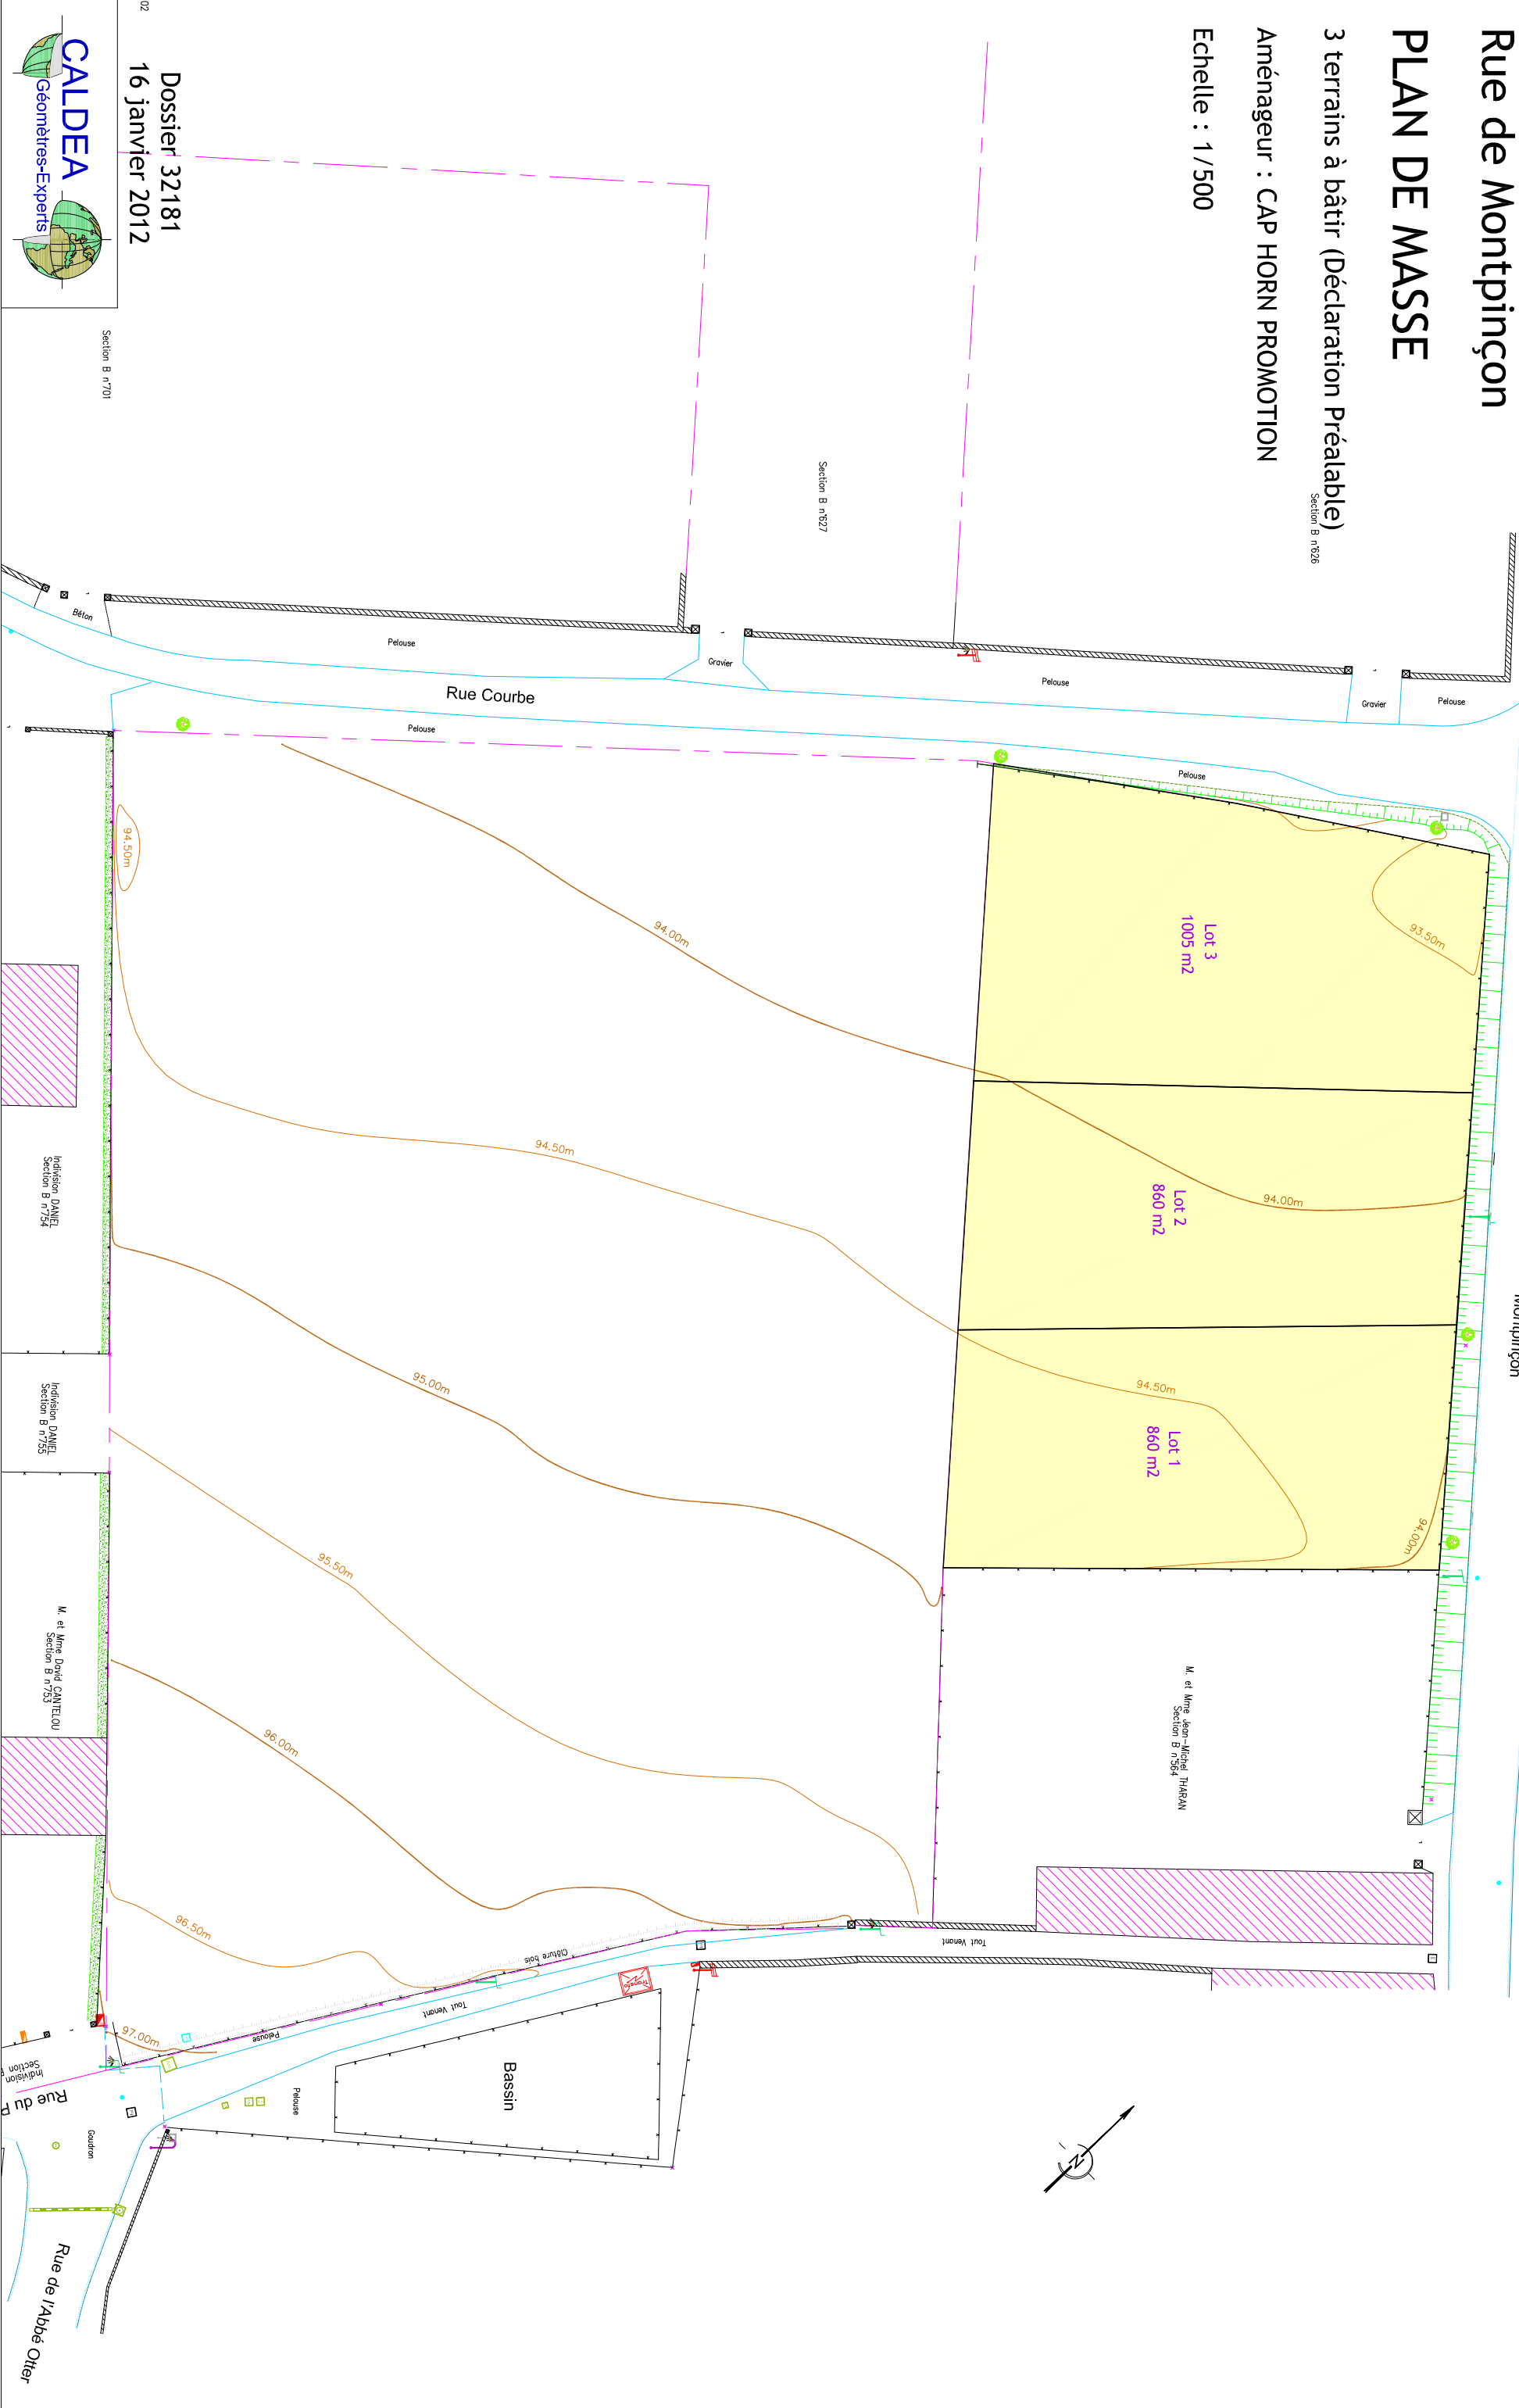


3 terrains à bâtir (Déclaration Préalable)

Section B n°526

Aménageur : CAP HORN PROMOTION

Echelle : 1/500

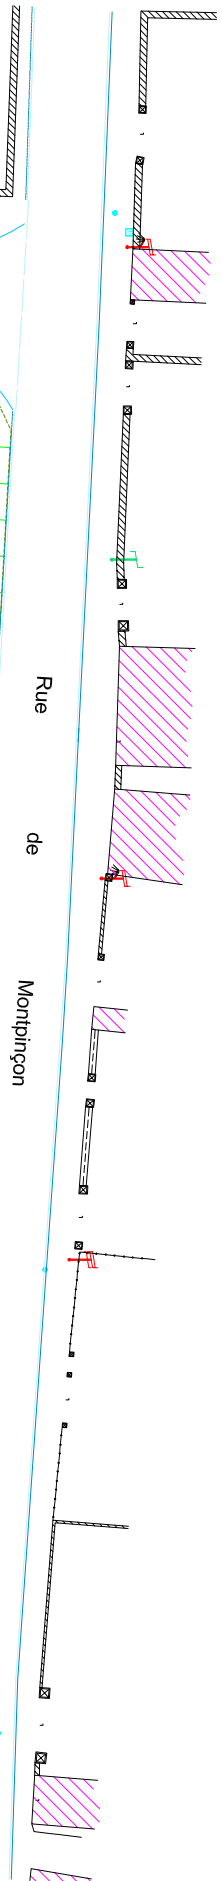

Dossier 32181
16 janvier 2012



Section B n°701

Section B n°627

M. et Mme Jean-Michel THARAV
Section B n°526

Indivision DANIEL
Section B n°754

Indivision DANIEL
Section B n°755

M. et Mme David CANTILLON
Section B n°753

Indivision
Section

Rue de l'abbé Otter