

# DOCUMENT PROVISOIRE LOT N°1

S.C.P. LECOURT SANTUS JUMENTIER QUINIOU 1000 Chemin de Cleres 76230 BOIS GUILLAUME  
 TEL : 02-35-70-54-60 FAX : 02-35-15-28-45 E-MAIL : geometres@ge-rouen.fr

le 29/07/13


MALAUNAY -76-  
Rue Audière

" Le Clos de l'Audière "  
ALTITUDE LOTISSEMENT  
17057



Les cotes de niveaux, la position des réseaux et des branchements sont données à titre indicatif et pourront être modifiées au cours des travaux

Seul les plans de vente définitifs auront valeur juridique.

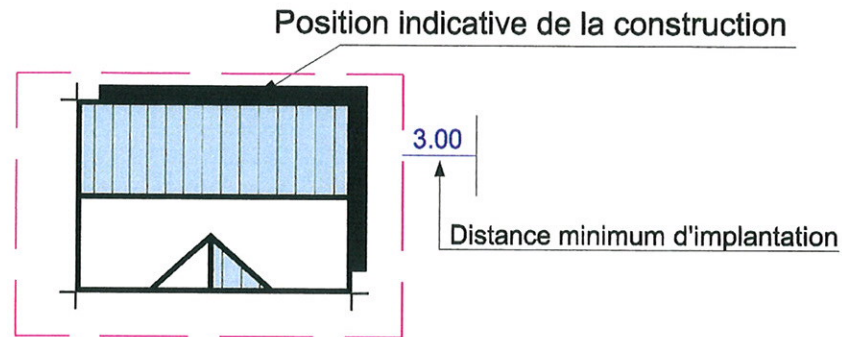

○ ○ ○ ○ ○ ○ ○ ○ Zone d'accès à la parcelle interdite

Haie à planter

Boite de branchement Eaux Usées

Boite de branchement Eaux Pluviales

Branchement réseau divers  
(EAU, ELEC., TELEPHONE...)

Merlon

Obligation de maintien et d'entretien d'un merlon

Servitude de passage d'une conduite EP sur le lot 2 au profit du lot 1



Les surfaces indiquées ne seront définitives qu'après bornage des lots

Echelle 1/200