

# DOCUMENT PROVISOIRE LOT N°4

S.C.P. LECOURT SANTUS JUMENTIER QUINIOU 1000 Chemin de Cleres 76230 BOIS GUILLAUME  
 TEL : 02-35-70-54-60 FAX : 02-35-15-28-45 E-MAIL : [geometres@ge-rouen.fr](mailto:geometres@ge-rouen.fr)

le 29/07/13

MALAUNAY -76-  
 Rue Audière



" Le Clos de l'Audière "  
 ALTITUDE LOTISSEMENT  
 17057



Les cotes de niveaux , la position des réseaux et des branchements  
 sont données a titre indicatif et pourront être modifiées au cours des travaux

Seul les plans de vente définitifs auront valeur juridique.

Position indicative de la construction

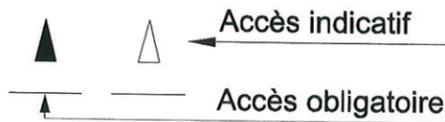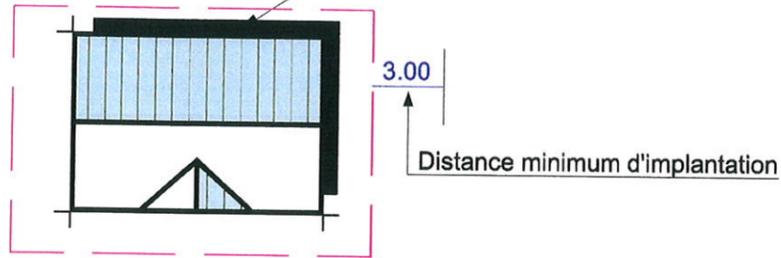

○ ○ ○ ○ ○ ○ Zone d'accès à la parcelle interdite

● ● ● ● ● ● Haie à planter

— ■ — Boite de branchement Eaux Usées

— □ — Boite de branchement Eaux Pluviales

→ Branchement réseau divers  
 (EAU, ELEC., TELEPHONE...)

▨ Merlon

▨ Obligation de maintien  
 et d'entretien d'un merlon



Les surfaces indiquées ne seront définitives qu'après bornage des lots

Echelle 1/200