


DOCUMENT PROVISOIRE LOT N°11

S.C.P. LECOURT SANTUS JUMENTIER QUINIOU 1000 Chemin de Cleres 76230 BOIS GUILLAUME
 TEL : 02-35-70-54-60 FAX : 02-35-15-28-45 E-MAIL : geometres@ge-rouen.fr

MALAUNAY -76-
 Rue de la Ville aux Geais



"Le Domaine Saint Maurice"
 ALTITUDE LOTISSEMENT
 17058

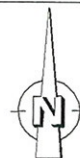


Les cotes de niveaux, la position des réseaux et des branchements sont données à titre indicatif et pourront être modifiées au cours des travaux

Seul les plans de vente définitifs auront valeur juridique.

le 29/07/13

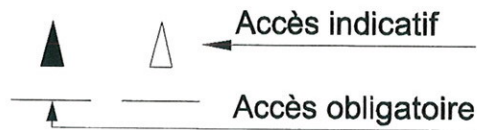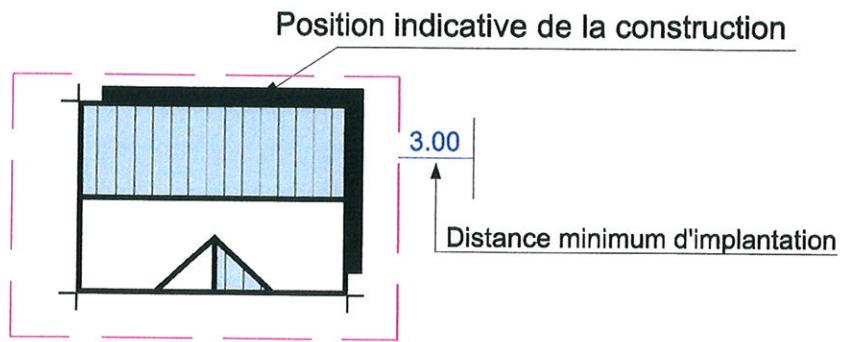

- Zone d'accès à la parcelle interdite
- Haie à planter
- Boite de branchement Eaux Usées
- Boite de branchement Eaux Pluviales
- Branchement réseau divers (EAU, ELEC., TELEPHONE...)

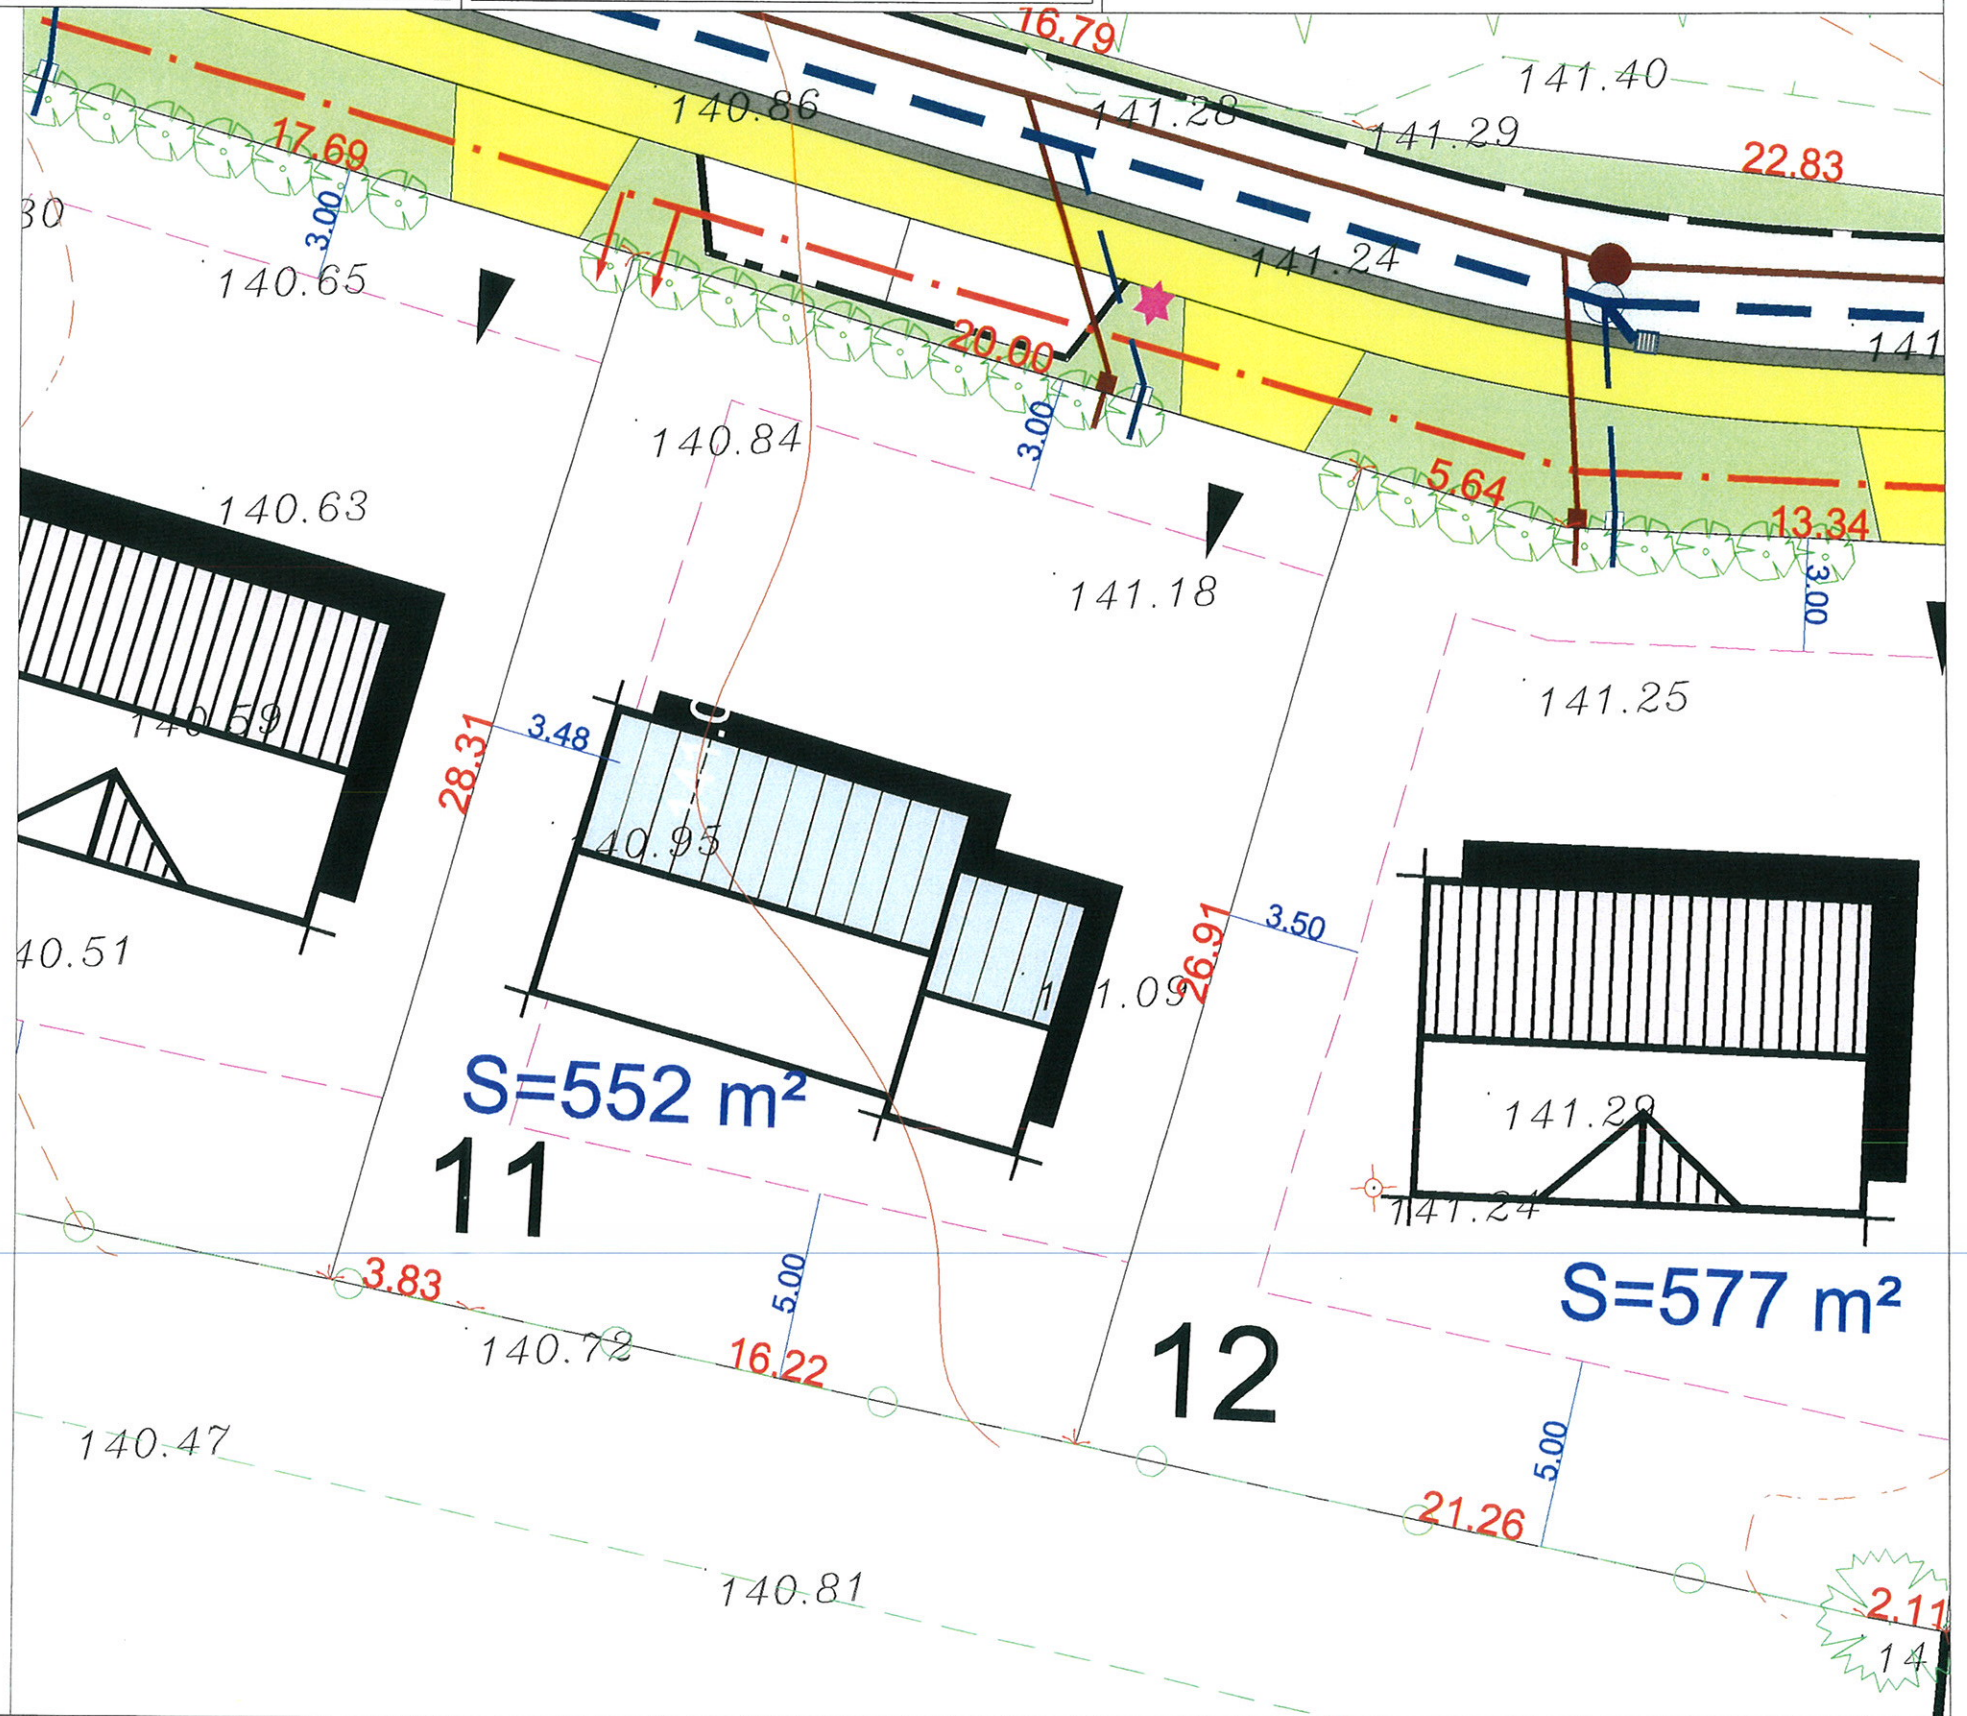

Les surfaces indiquées ne seront définitives qu'après bornage des lots

Echelle 1/200