

DOCUMENT PROVISOIRE LOT N°19

S.C.P. LECOURT SANTUS JUMENTIER QUINIOU 1000 Chemin de Cleres 76230 BOIS GUILLAUME
 TEL : 02-35-70-54-60 FAX : 02-35-15-28-45 E-MAIL : geometres@ge-rouen.fr

le 29/07/13



MALAUNAY -76-
 Rue de la Ville aux Geais

"Le Domaine Saint Maurice"
 ALTITUDE LOTISSEMENT
 17058



Les cotes de niveaux, la position des réseaux et des branchements sont données à titre indicatif et pourront être modifiées au cours des travaux

Seul les plans de vente définitifs auront valeur juridique.

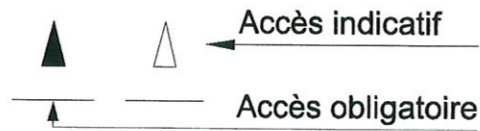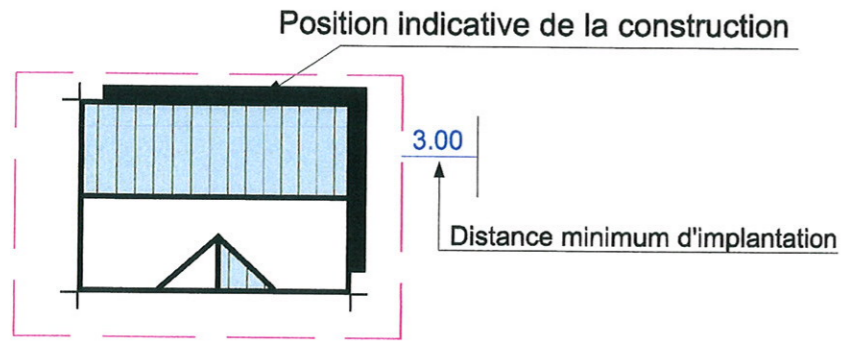


○ ○ ○ ○ ○ ○ ○ ○ Zone d'accès à la parcelle interdite

⊗ ⊗ ⊗ ⊗ ⊗ ⊗ Haie à planter

—■— Boîte de branchement Eaux Usées

-□- Boîte de branchement Eaux Pluviales

-> Branchement réseau divers (EAU, ELEC., TELEPHONE...)

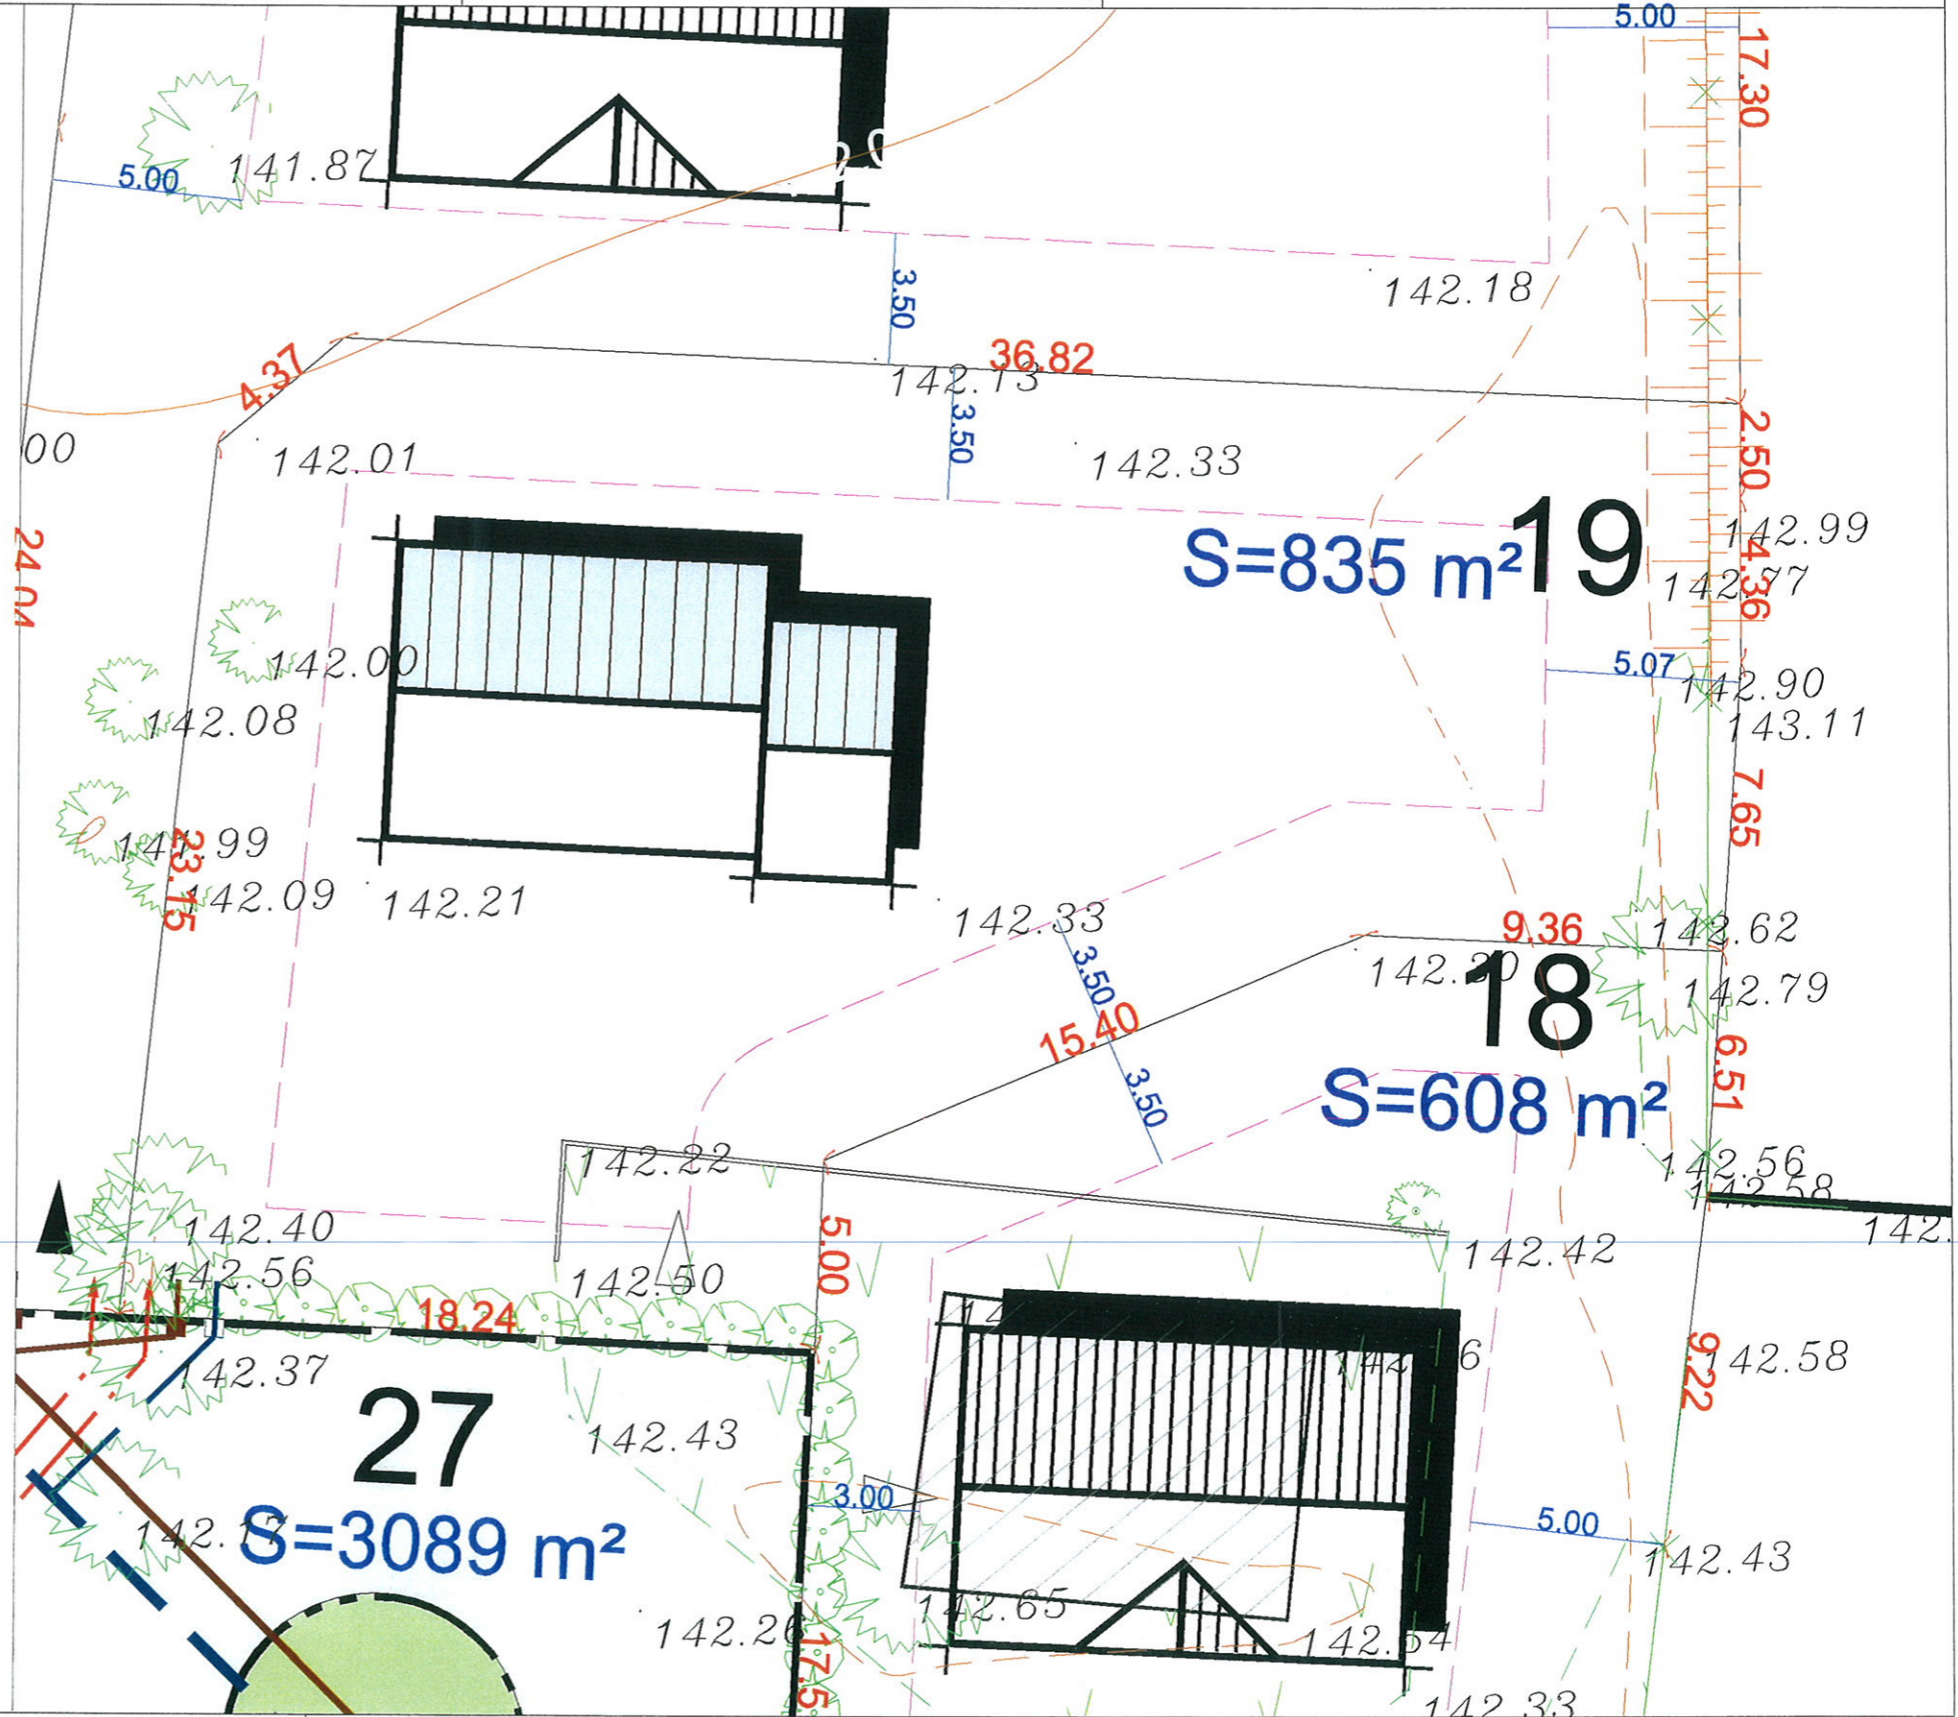

Les surfaces indiquées ne seront définitives qu'après bornage des lots

Echelle 1/200