

DOCUMENT PROVISOIRE LOT N°20

S.C.P. LECOURT SANTUS JUMENTIER QUINIOU 1000 Chemin de Cleres 76230 BOIS GUILLAUME
 TEL : 02-35-70-54-60 FAX : 02-35-15-28-45 E-MAIL : geometres@ge-rouen.fr

MALAUNAY - 76 -
 Rue de la Ville aux Geais




"Le Domaine Saint Maurice"
 ALTITUDE LOTISSEMENT
 17058



Les cotes de niveaux, la position des réseaux et des branchements sont données à titre indicatif et pourront être modifiées au cours des travaux

Seul les plans de vente définitifs auront valeur juridique.

Le 29/07/13

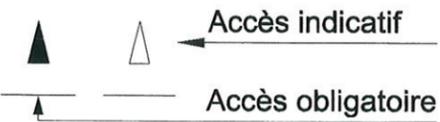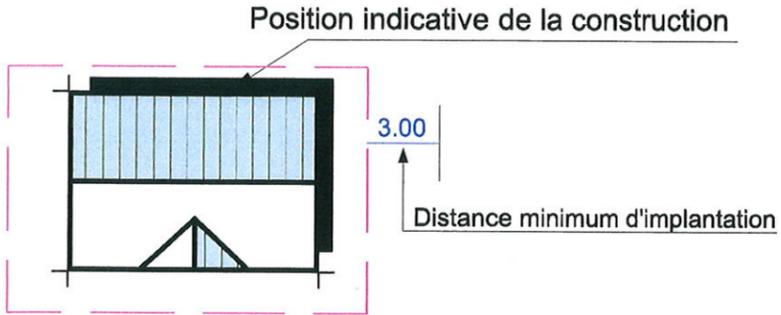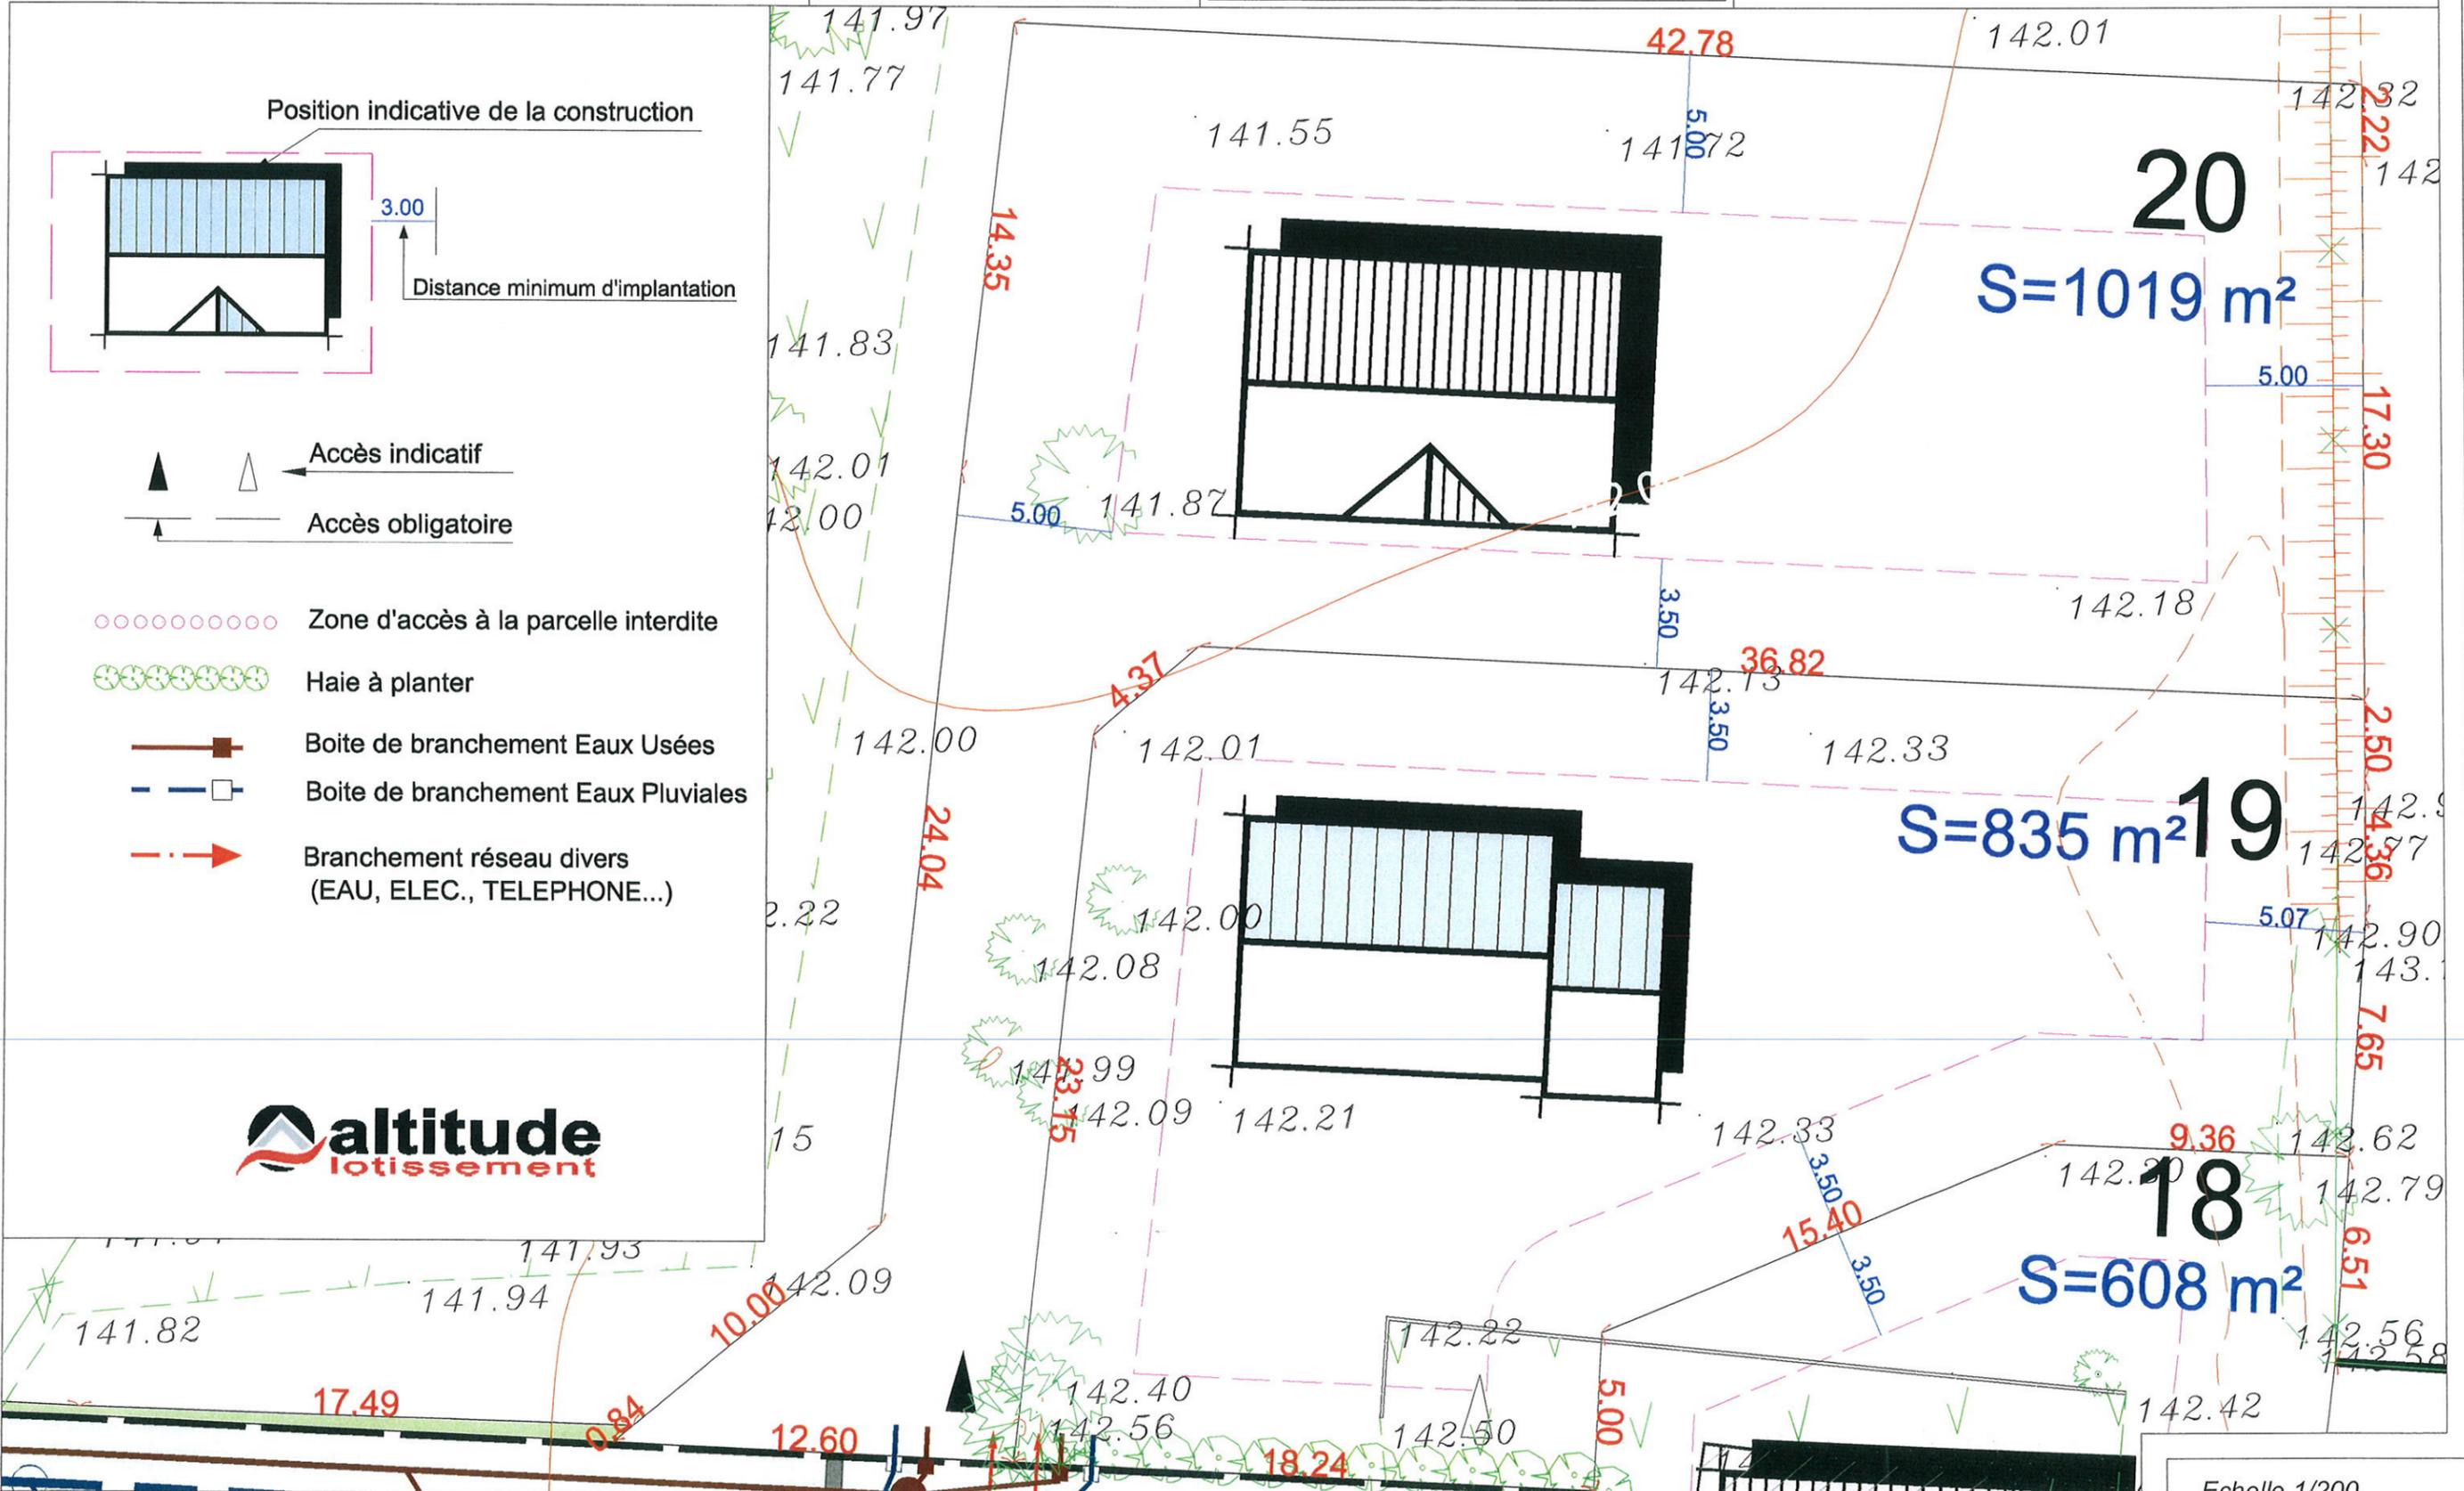

- ○ ○ ○ ○ ○ ○ ○ Zone d'accès à la parcelle interdite
- ⊗ ⊗ ⊗ ⊗ ⊗ ⊗ Haie à planter
- ■ — Boite de branchement Eaux Usées
- - □ - - Boite de branchement Eaux Pluviales
- - - - -> Branchement réseau divers (EAU, ELEC., TELEPHONE...)



Echelle 1/200