

# DOCUMENT PROVISOIRE LOT N°9

S.C.P. LECOURT SANTUS JUMENTIER QUINIOU 1000 Chemin de Cleres 76230 BOIS GUILLAUME  
 TEL : 02-35-70-54-60 FAX : 02-35-15-28-45 E-MAIL : geometres@ge-rouen.fr

MALAUNAY -76-  
 Rue de la Ville aux Geais



"Le Domaine Saint Maurice"  
 ALTITUDE LOTISSEMENT  
 17058




Les cotes de niveaux, la position des réseaux et des branchements sont données à titre indicatif et pourront être modifiées au cours des travaux

Seul les plans de vente définitifs auront valeur juridique.

le 29/07/13

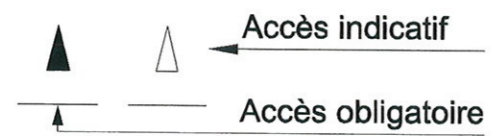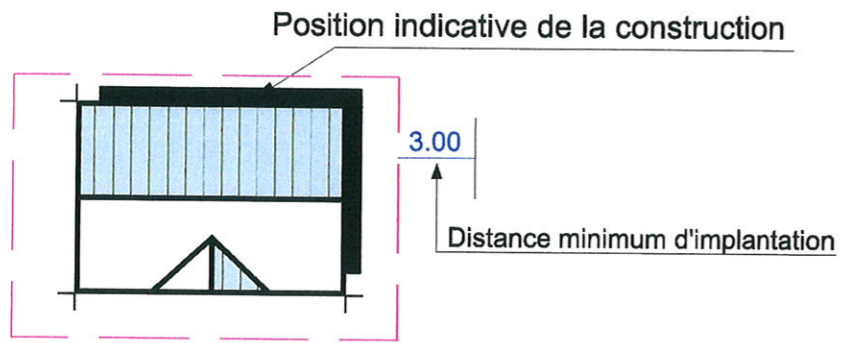

- ○ ○ ○ ○ ○ Zone d'accès à la parcelle interdite
- ⊗ ⊗ ⊗ ⊗ ⊗ Haie à planter
- ■ — Boite de branchement Eaux Usées
- - □ - - Boite de branchement Eaux Pluviales
- - - > Branchement réseau divers (EAU, ELEC., TELEPHONE...)

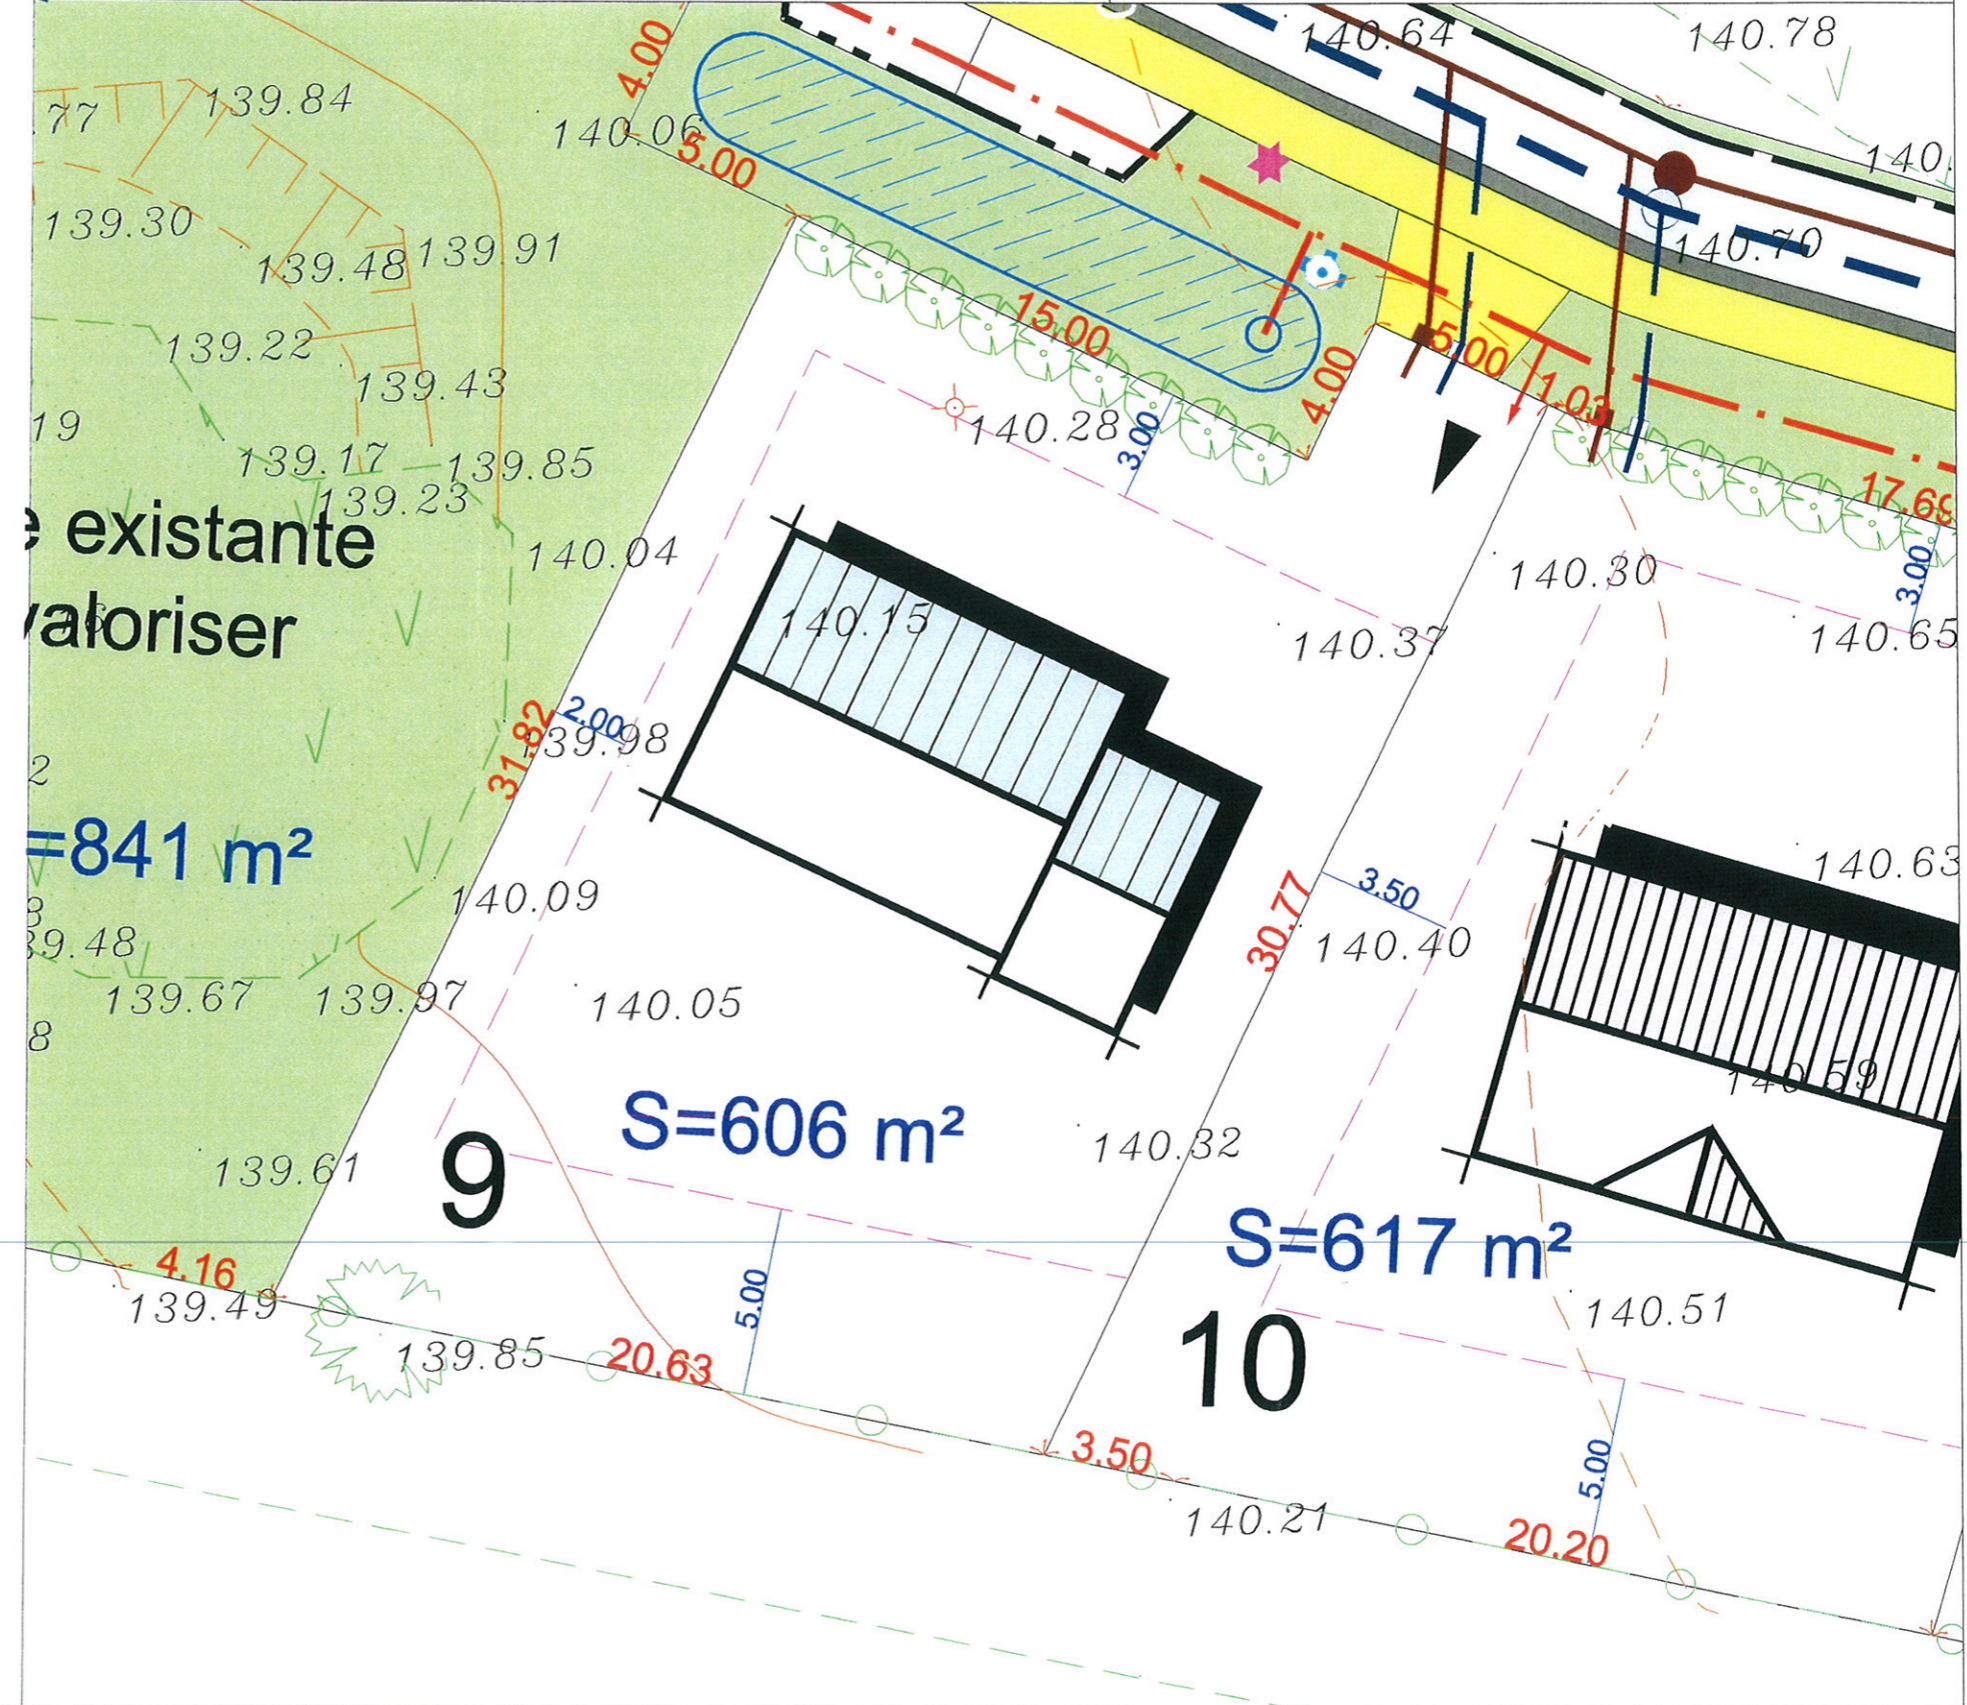

Les surfaces indiquées ne seront définitives qu'après bornage des lots

Echelle 1/200