



PLAN DE VENTE LOT II

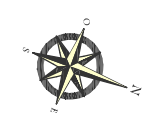

SAINT JACQUES SUR DARNETAL
ALTITUDE LOTISSEMENT
Rue du Bois Tison

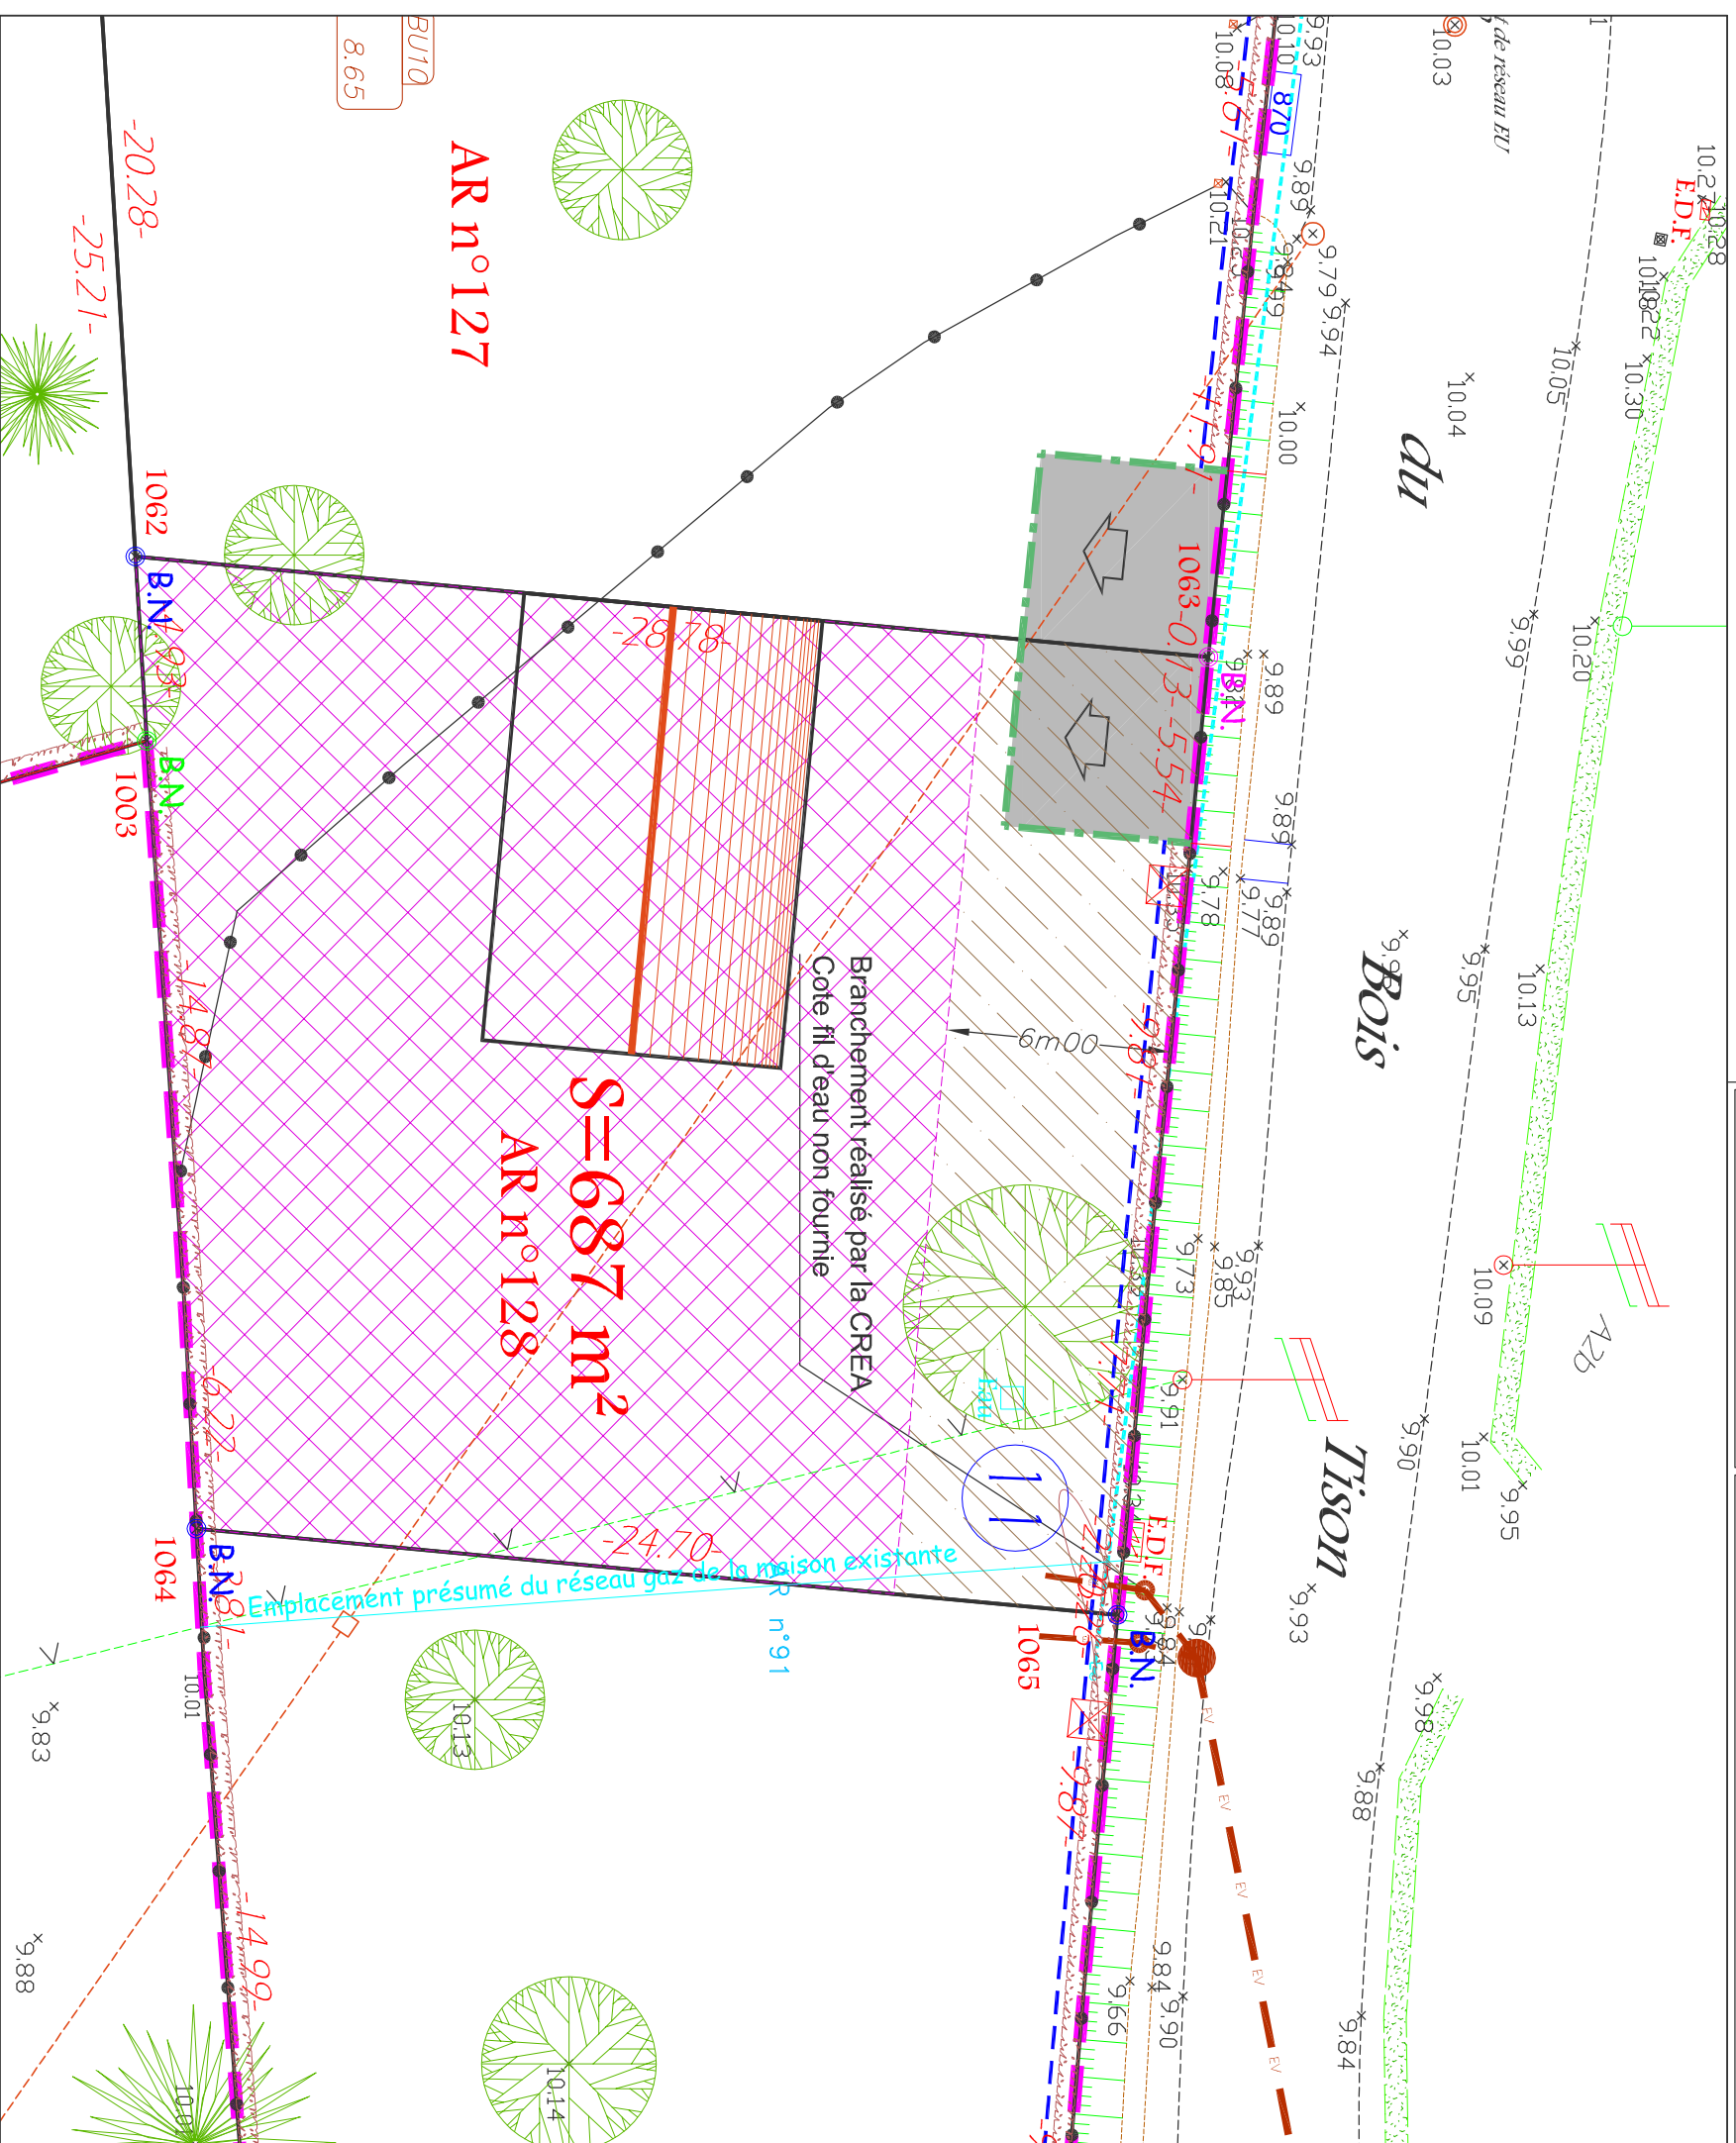

LEGENDE TOPOGRAPHIQUE

- B.N.
Borne O.G.E.
- B.N.
Borne O.G.E. partielles 1 Août 2013
- B.N.
Borne O.G.E. partielles 17 Décembre 2013

LEGENDE DOCUMENT GRAPHIQUE

- ZONE CONSTRUCTIBLE pour habitation principale et les annexes
- ZONE INCONSTRUCTIBLE (sauf pour abris de jardin de surface inférieure à 15m²)
- RECU DE CLÔTURE imposé (0m/70)
- RECU DE PORTAIL imposé (5m/00)
- RECU DE PORTAIL imposé (5m/00)
- Hauteur imposée à planer par l'angle de vue
- ACCÈS au lot (position imposée + recul de portail de 5m00 obligatoire)
- ACCÈS au lot (position non imposée + recul de portail de 5m00 obligatoire)

- Exemple d'implémentation d'habitation (l'implémentation de construction à titre indicatif, sens de l'angle non imposé)

6m00 → Distance de constructibilité

x 10,00 Cote altimétrique naturelle avant travaux

LEGENDE PROJET

- Accès au lot
- Entrée caractéristique en arc de cercle
- Collège de branchements réseaux divers BI - G42 - AEG-FT (emplacement donné à titre indicatif, leur position définitive sera déterminée au moment de la réalisation des travaux)
- Eaux Usées et Vannes
Ouvrages existants
- Collecteur principal à créer (PRV diam. 200)
- Regard de visite Ø 1000 avec tampon fonte classe 400 KN
- Boîte de branchements individuelle sous voûte et 250KN en espases vers type "PAUREX" ou similaire
- Branchements à créer (PRV Ø125)
Les cotes des fils d'eau des branchements d'assainissements sont données à titre indicatif, il appartient à l'acquéreur de les vérifier.

SAINT JACQUES SUR DARNETAL - 76 - Rue du Bois Tison

Nota: L'emplacement des réseaux figure à titre indicatif.
Ces derniers pourront être déplacés en cours de travaux



Décembre 2013

Echelle : 1/200