


PLAN DE VENTE

LOTI

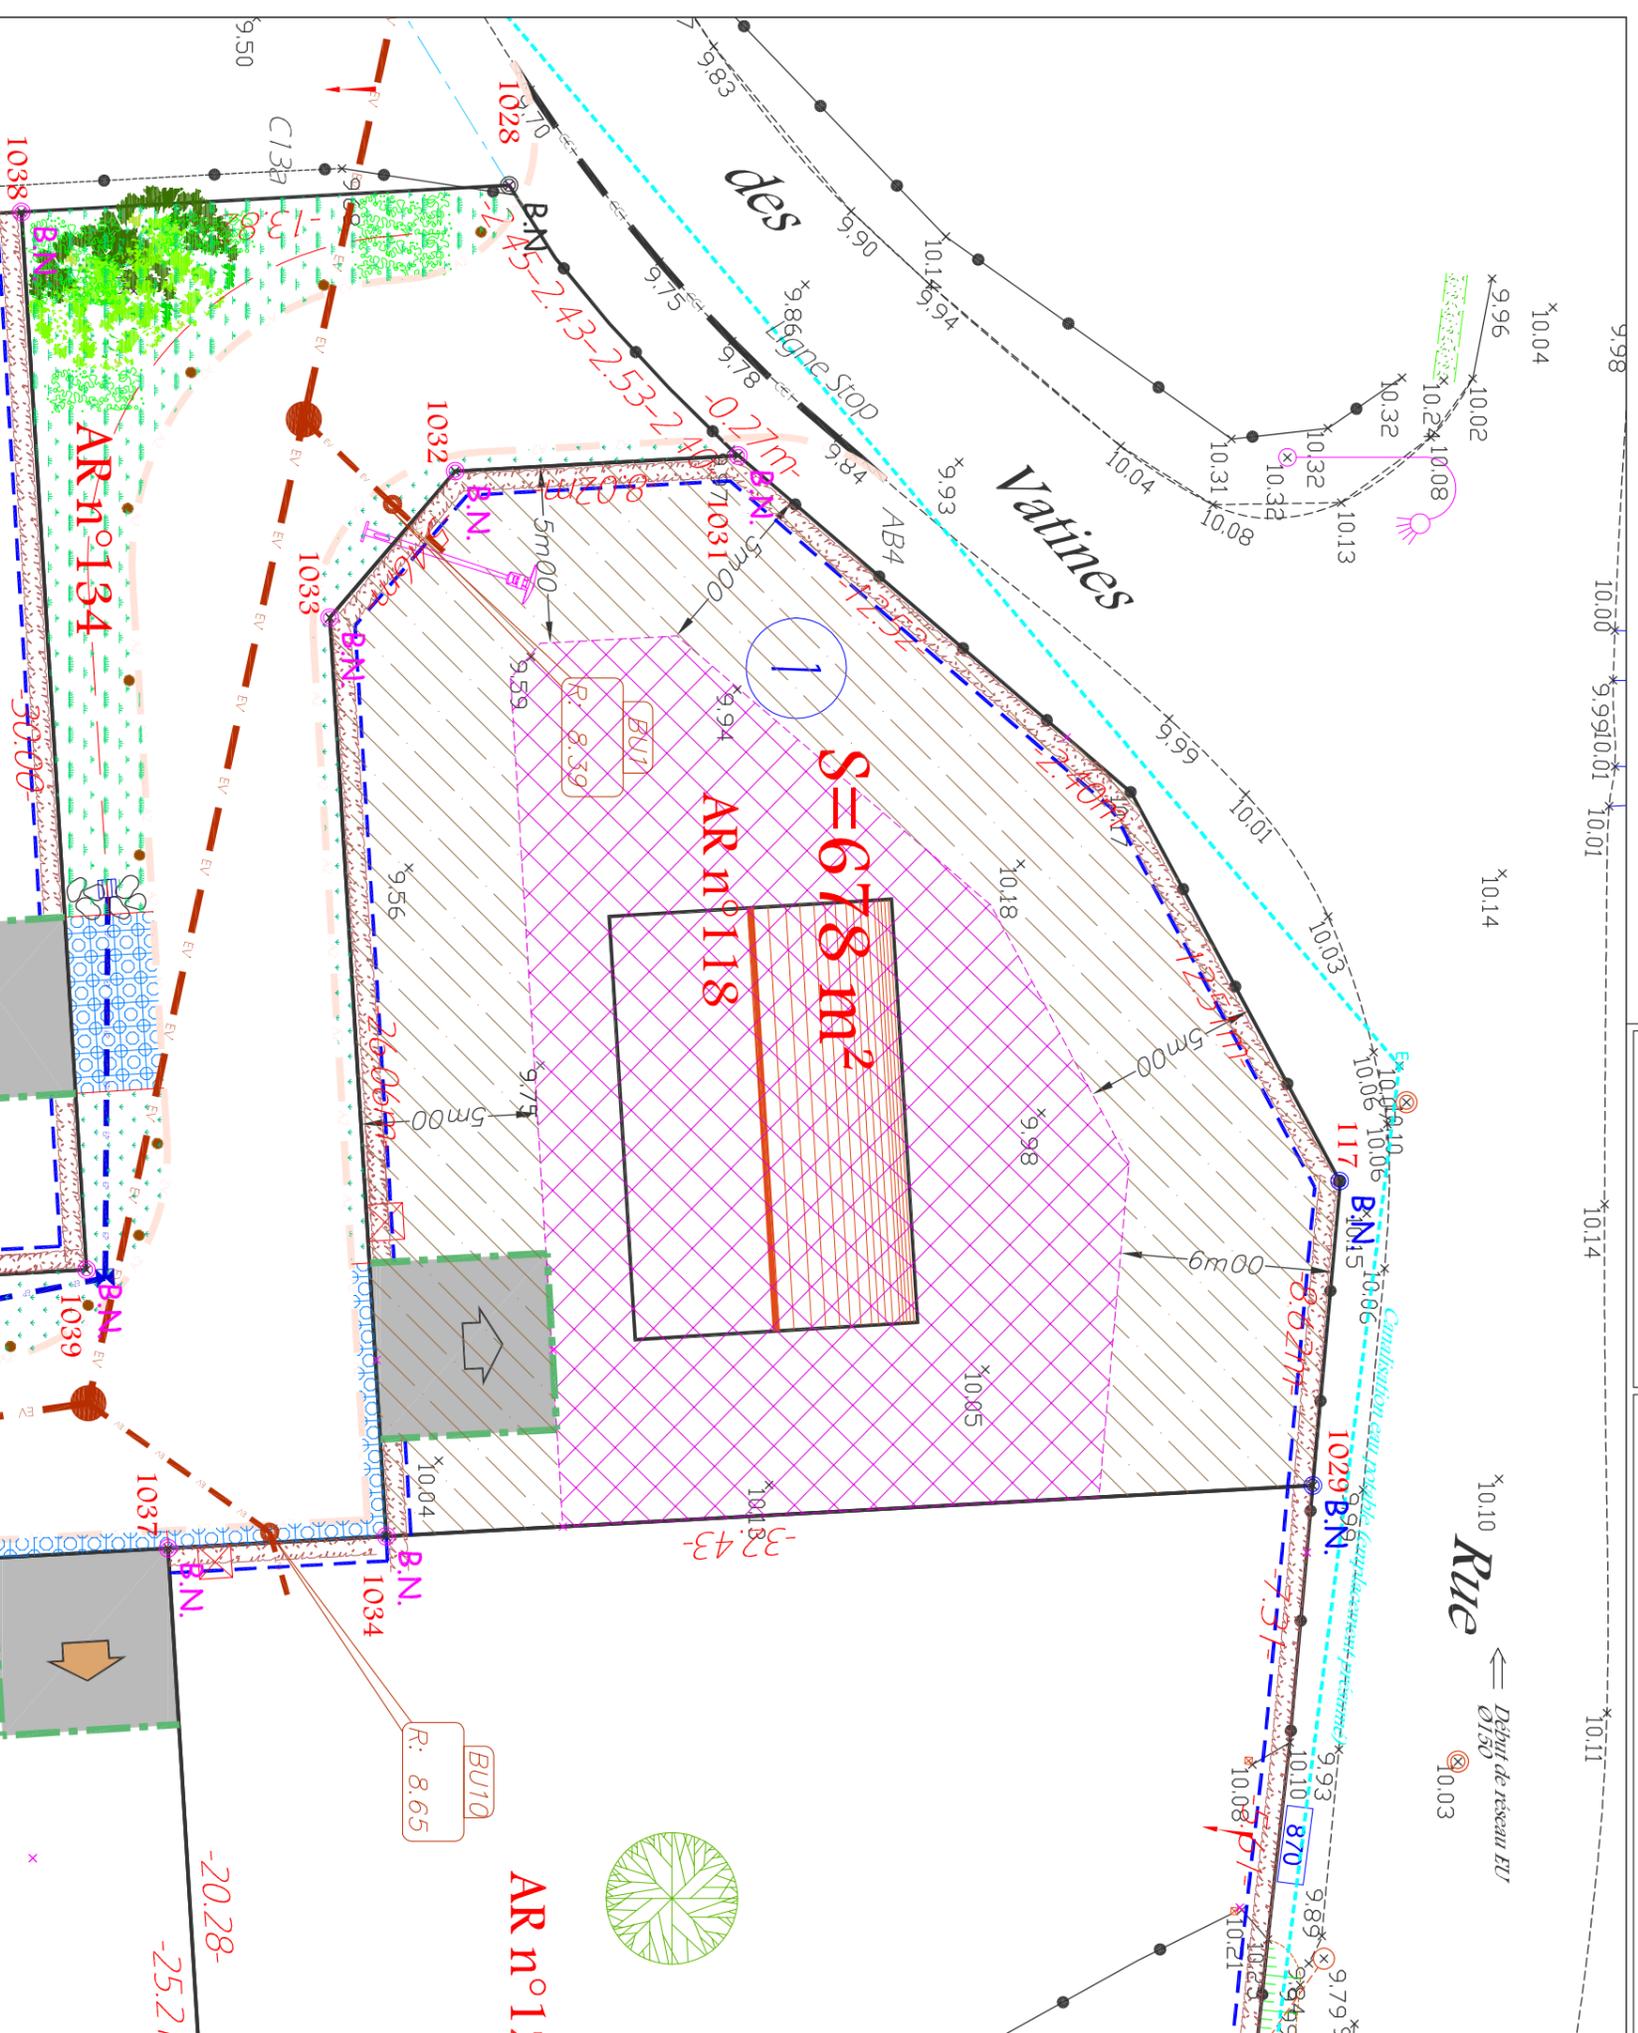

SAINT JACQUES SUR DARNETAL
 ALTITUDE LOTISSEMENT
 Rue du Bois Tison



LEGENDE TOPOGRAPHIQUE

- B.N. Borné O.G.E.
- B.N. Borné O.G.E. parcelle 1 Août 2013
- B.N. Borné O.G.E. parcelle 13 Février 2013
- B.N. Borné O.G.E. parcelle 17 Décembre 2013

LEGENDE DOCUMENT GRAPHIQUE

- Zone CONSTRUCTIBLE pour habitation principale et les annexes
- Zone INCONSTRUCTIBLE (sauf pour jardins de surface inférieure à 15m²)
- RECU DE CLONKE imposé (0m/0)
- RECU DE PORTAL imposé (5m/0)
- Halle imposée à planer par l'architecte
- ACCES au lot (Position imposée + recul de portail de 5m/0 obligatoire)
- ACCES au dx (Position non imposée + recul de portail de 5m/0 obligatoire)
- Exemple d'implantation d'habitation (l'hypothèse de construction à titre indicatif, sens de filage non imposé)
- Distance de constructibilité
- Cote altimétrique naturelle avant travaux

LEGENDE PROJET

- Accès au lot
- Entrée charretière en enroulé
- Côtée de branchements réseaux divers BT - GAZ - AEG - FT (emplacement donné à titre indicatif, leur position définitive sera déterminée au moment de la réalisation des travaux)
- Eaux Usées et Vannes
- Ouvrages existants
- Collecteur principal à créer (PRV diam. 200)
- Regard de visite Ø 1000 avec tampon fonte classe 400 KN
- Boite de branchements individuelle sous voûte et 250KN en espaces type "PAUREX" ou similaire
- Branchements à créer (PRV Ø125)
- Les cotes des fils d'eau des branchements d'assainissements sont données à titre indicatif, il appartient à l'acquéreur de les vérifier.

SAINT JACQUES SUR DARNETAL - 76 - Rue du Bois Tison
 Nota: L'emplacement des réseaux figure à titre indicatif.
 Ces derniers pourront être déplacés en cours de travaux



Décembre 2013

Echelle : 1/200