

Commune D'ISNEAUVILLE

Rue Avril Coueret


Lotissement " Le Bois de Lessard "

PLAN DE VENTE DU LOT n° 1 Cadastrre section AL n° 123

Maître d'ouvrage : ALTITUDE LOTISSEMENT



Immeuble Magellan III
509 Contre Allée - Route de Neufchatel
76 230 ISNEAUVILLE

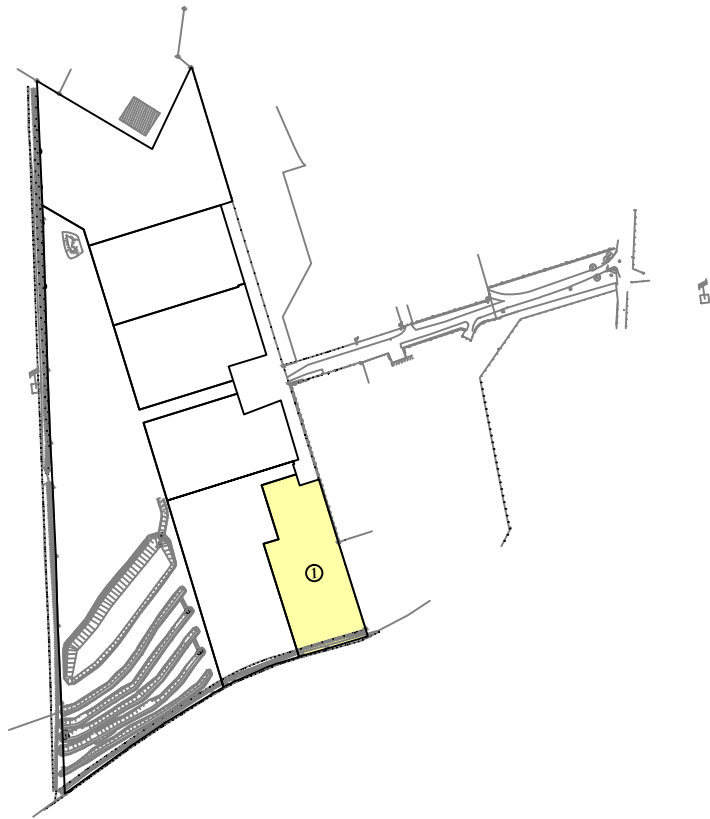


Système Altimétrique : NGF par Système GPS
Système Planimétrique : RGF 93-CC50

Echelle 1/500

Ind.	DATE	DOSSIER	OBSERVATIONS
1	26/12/13	A8485	Plan de vente

Fichier de dessin : M:\FONCIER\A8485 ISNEAUVILLE Caphorn\TRAVAIL\A8485 PLAN DE VENTE.DWG

Société de Géomètres-Experts, bureau secondaire
21 Quai de Paris 76000 ROUEN
Tel:02.35.71.55.22 Fax:02.35.88.55.34
Courriel:rouen@geodis-ge.com
Internet:www.geodis-ge.com

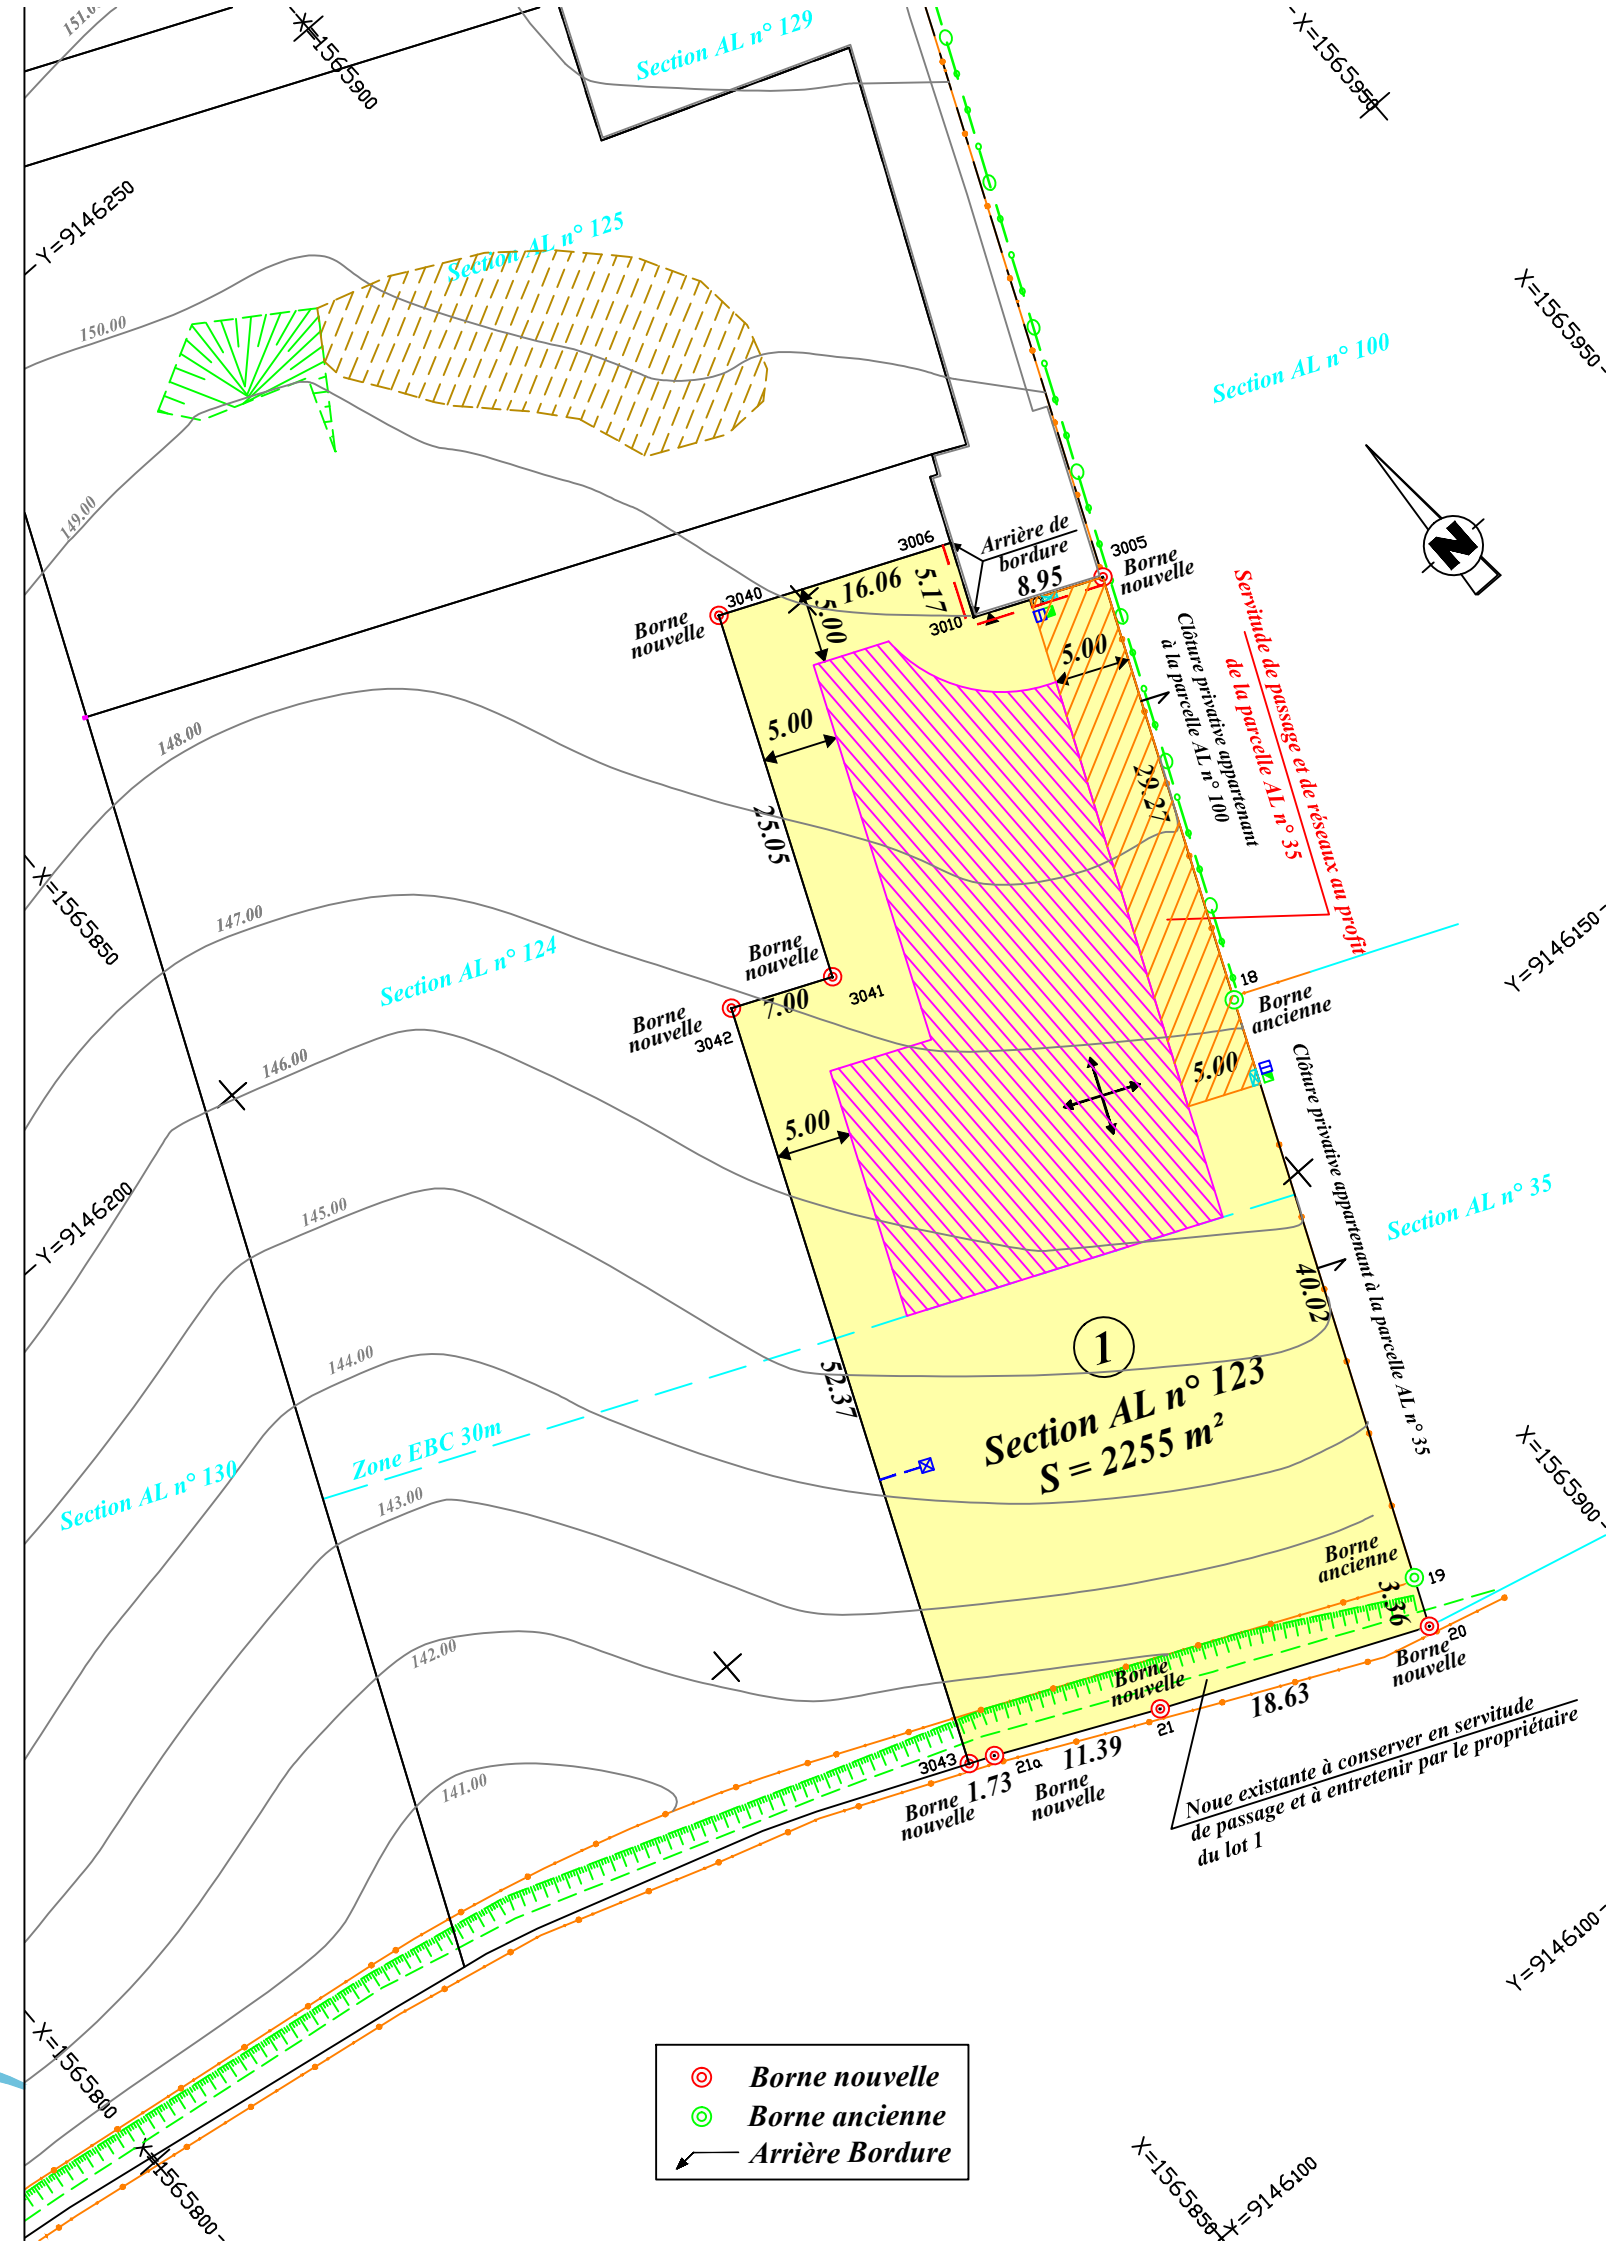

- Borne nouvelle
- Borne ancienne
- Arrière Bordure

