


PLAN DE VENTE

LOTS 5



SAINT JACQUES SUR DARNETAL
ALTITUDE LOTISSEMENT
Rue du Bois Tison

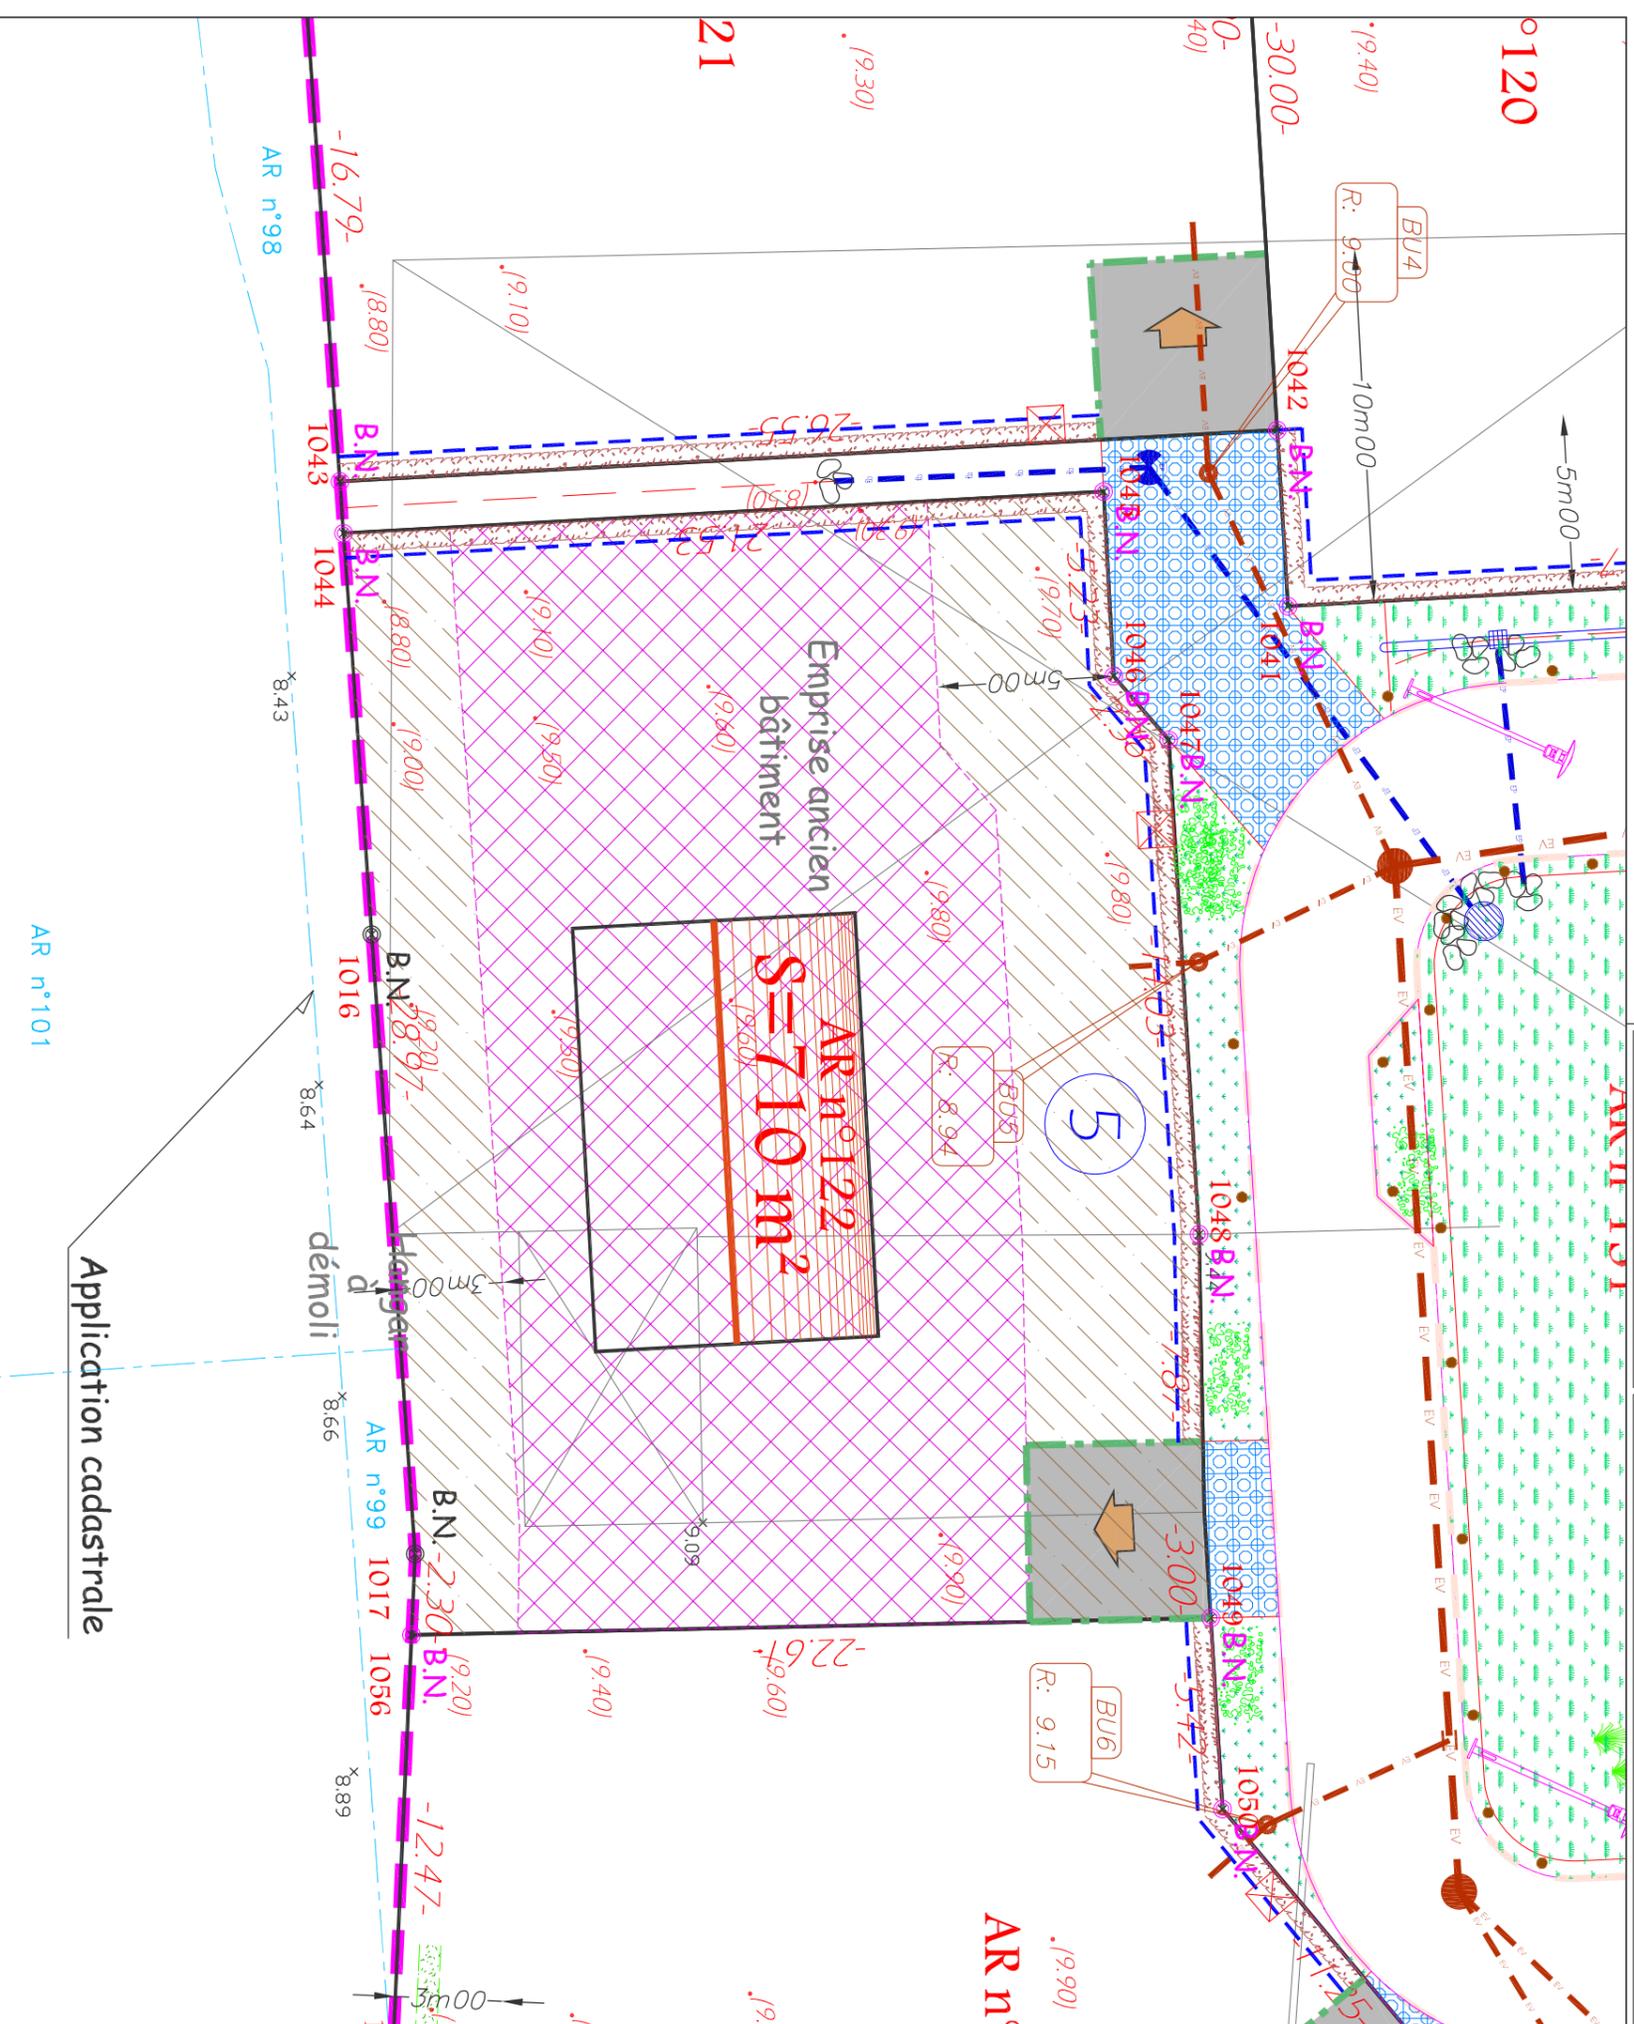

Application cadastrale



LEGENDE TOPOGRAPHIQUE

- B.N. : Borne O.G.E.
- B.N. : Borne O.G.E. plantée le 1 AOÛT 2013
- B.N. : Borne O.G.E. plantée le 17 Décembre 2013

LEGENDE DOCUMENT GRAPHIQUE

- Zone constructible pour habitation principale et les annexes
- Zone INCONSTRUCTIBLE (sauf pour sols de jardin de surface inférieure à 15m²)
- RECU DE CLOTURE Imposé (0m/0)
- RECU DE PORTAIL Imposé (5m/0)
- Halle imposée à planter par l'arrangement
- ACCES au lot (Position imposée + recul de portail de 5m00 obligatoire)
- ACCES au lot (Position non imposée + recul de portail de 5m00 obligatoire)
- Exemple d'implantation d'habitation (l'hypothèse de construction à titre indicatif, sens de filage non imposé)
- Distance de constructibilité
- Cote altimétrique naturelle avant travaux
- Cote altimétrique après travaux

LEGENDE PROJET

- Accès au lot
- Entrée caractéristique en entonnoir
- Collier de branchement réseaux divers BI - G42 - AER - FT (emplacement donné à titre indicatif, leur position définitive sera déterminée au moment de la réalisation des travaux)
- Eaux Usées et Vannes
- Ouvrages existants
- Collecteur principal à créer (PRV diam. 200)
- Regard de visite Ø 1000 avec tampon fonte classe 400 KN
- Boite de branchement individuelle sous voûte et 250KN en espaces type "MAUREX" ou similaire
- Branchement à créer (PRV Ø125)
- Les cotes des fils d'eau des branchements d'assainissements sont données à titre indicatif, il appartient à l'acquéreur de les vérifier.

SAINT JACQUES SUR DARNETAL - 76 - Rue du Bois Tison

Nota: L'emplacement des réseaux figure à titre indicatif.
Ces derniers pourront être déplacés en cours de travaux

Décembre 2013

Echelle : 1/200