


SAINT JACQUES SUR DARNETAL
 ALTITUDE LOTISSEMENT
 Rue du Bois Tison

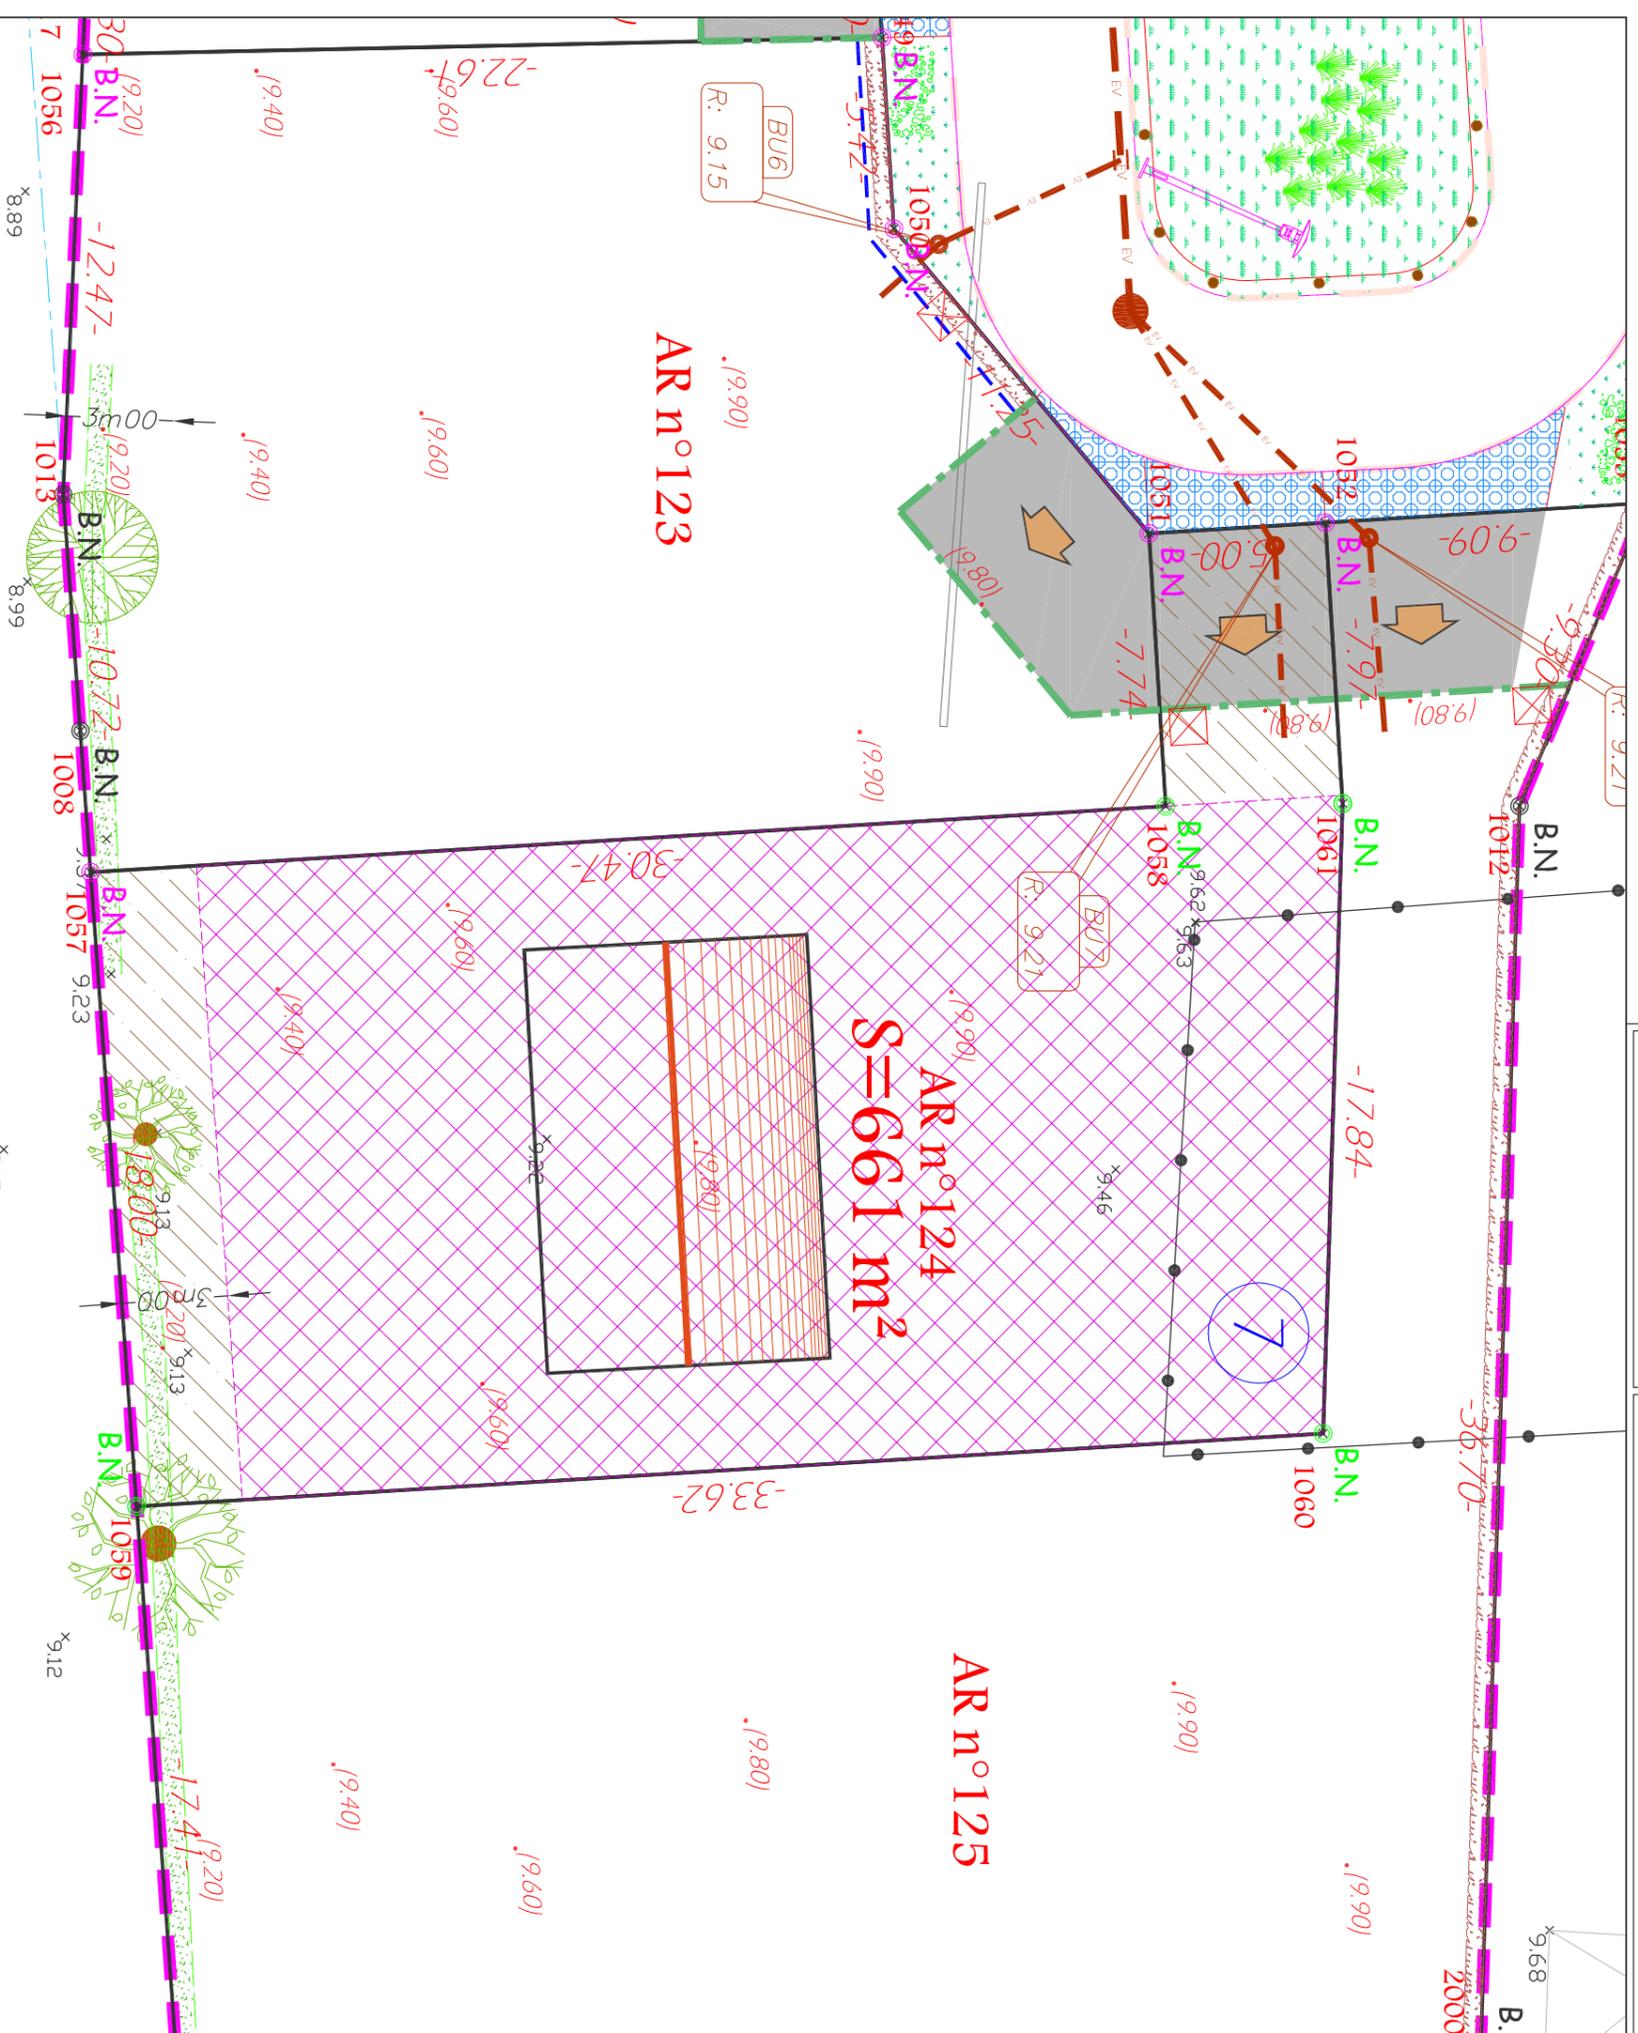

LEGENDE TOPOGRAPHIQUE

- B.N. Borne O.G.E.
- B.N. Borne O.G.E. plantée le 1 Août 2013
- B.N. Borne O.G.E. plantée le 17 Décembre 2013

LEGENDE DOCUMENT GRAPHIQUE

- ZONE CONSTRUCTIBLE pour habitation principale et les annexes
- ZONE INCONSTRUCTIBLE (sauf pour sols de jardin de surface inférieure à 15m²)
- RECU DE CLOTURE Imposé (0m/0)
- RECU DE PORTAIL Imposé (5m/0)
- Haie imposée à planter par l'aménageur
- ACCES au lot (Position imposée + recul de portail de 5m/0 obligatoire)
- ACCES au lot (Position non imposée + recul de portail de 5m/0 obligatoire)

- Exemple d'implémentation d'habitation (l'opérateur de construction à titre indicatif, sens de filage non imposé)
- Distance de constructibilité
- x 10,00
- .(9.40) Cote altimétrique naturelle avant travaux
- .(9.40) Cote altimétrique après travaux

LEGENDE PROJET

- Accès au lot
- Entrée charretière en enroulé
- Côtes de branchements réseaux divers
- BT - GAZ - AEGS - FT (emplacement donné à titre indicatif, leur position définitive sera déterminée au moment de la réalisation des travaux)
- Eaux Usées et Vannes
- Ouvrages existants
- Collecteur principal à créer (P.R.V. diam. 200)
- Regard de visite Ø 1000 avec tampon fonte classe 400 KN
- Boite de branchements individuelle sous voûte et 250KN en espaces type "PAUVERE" ou similaire
- Branchements à créer (P.R.V. Ø125)
- Les cotes des fils d'eau des branchements d'assainissements sont données à titre indicatif, il appartient à l'acquéreur de les vérifier.

SAINT JACQUES SUR DARNETAL - 76 - Rue du Bois Tison

Nota: L'emplacement des réseaux figure à titre indicatif.
 Ces derniers pourront être déplacés en cours de travaux

Décembre 2013

Echelle : 1/200

