


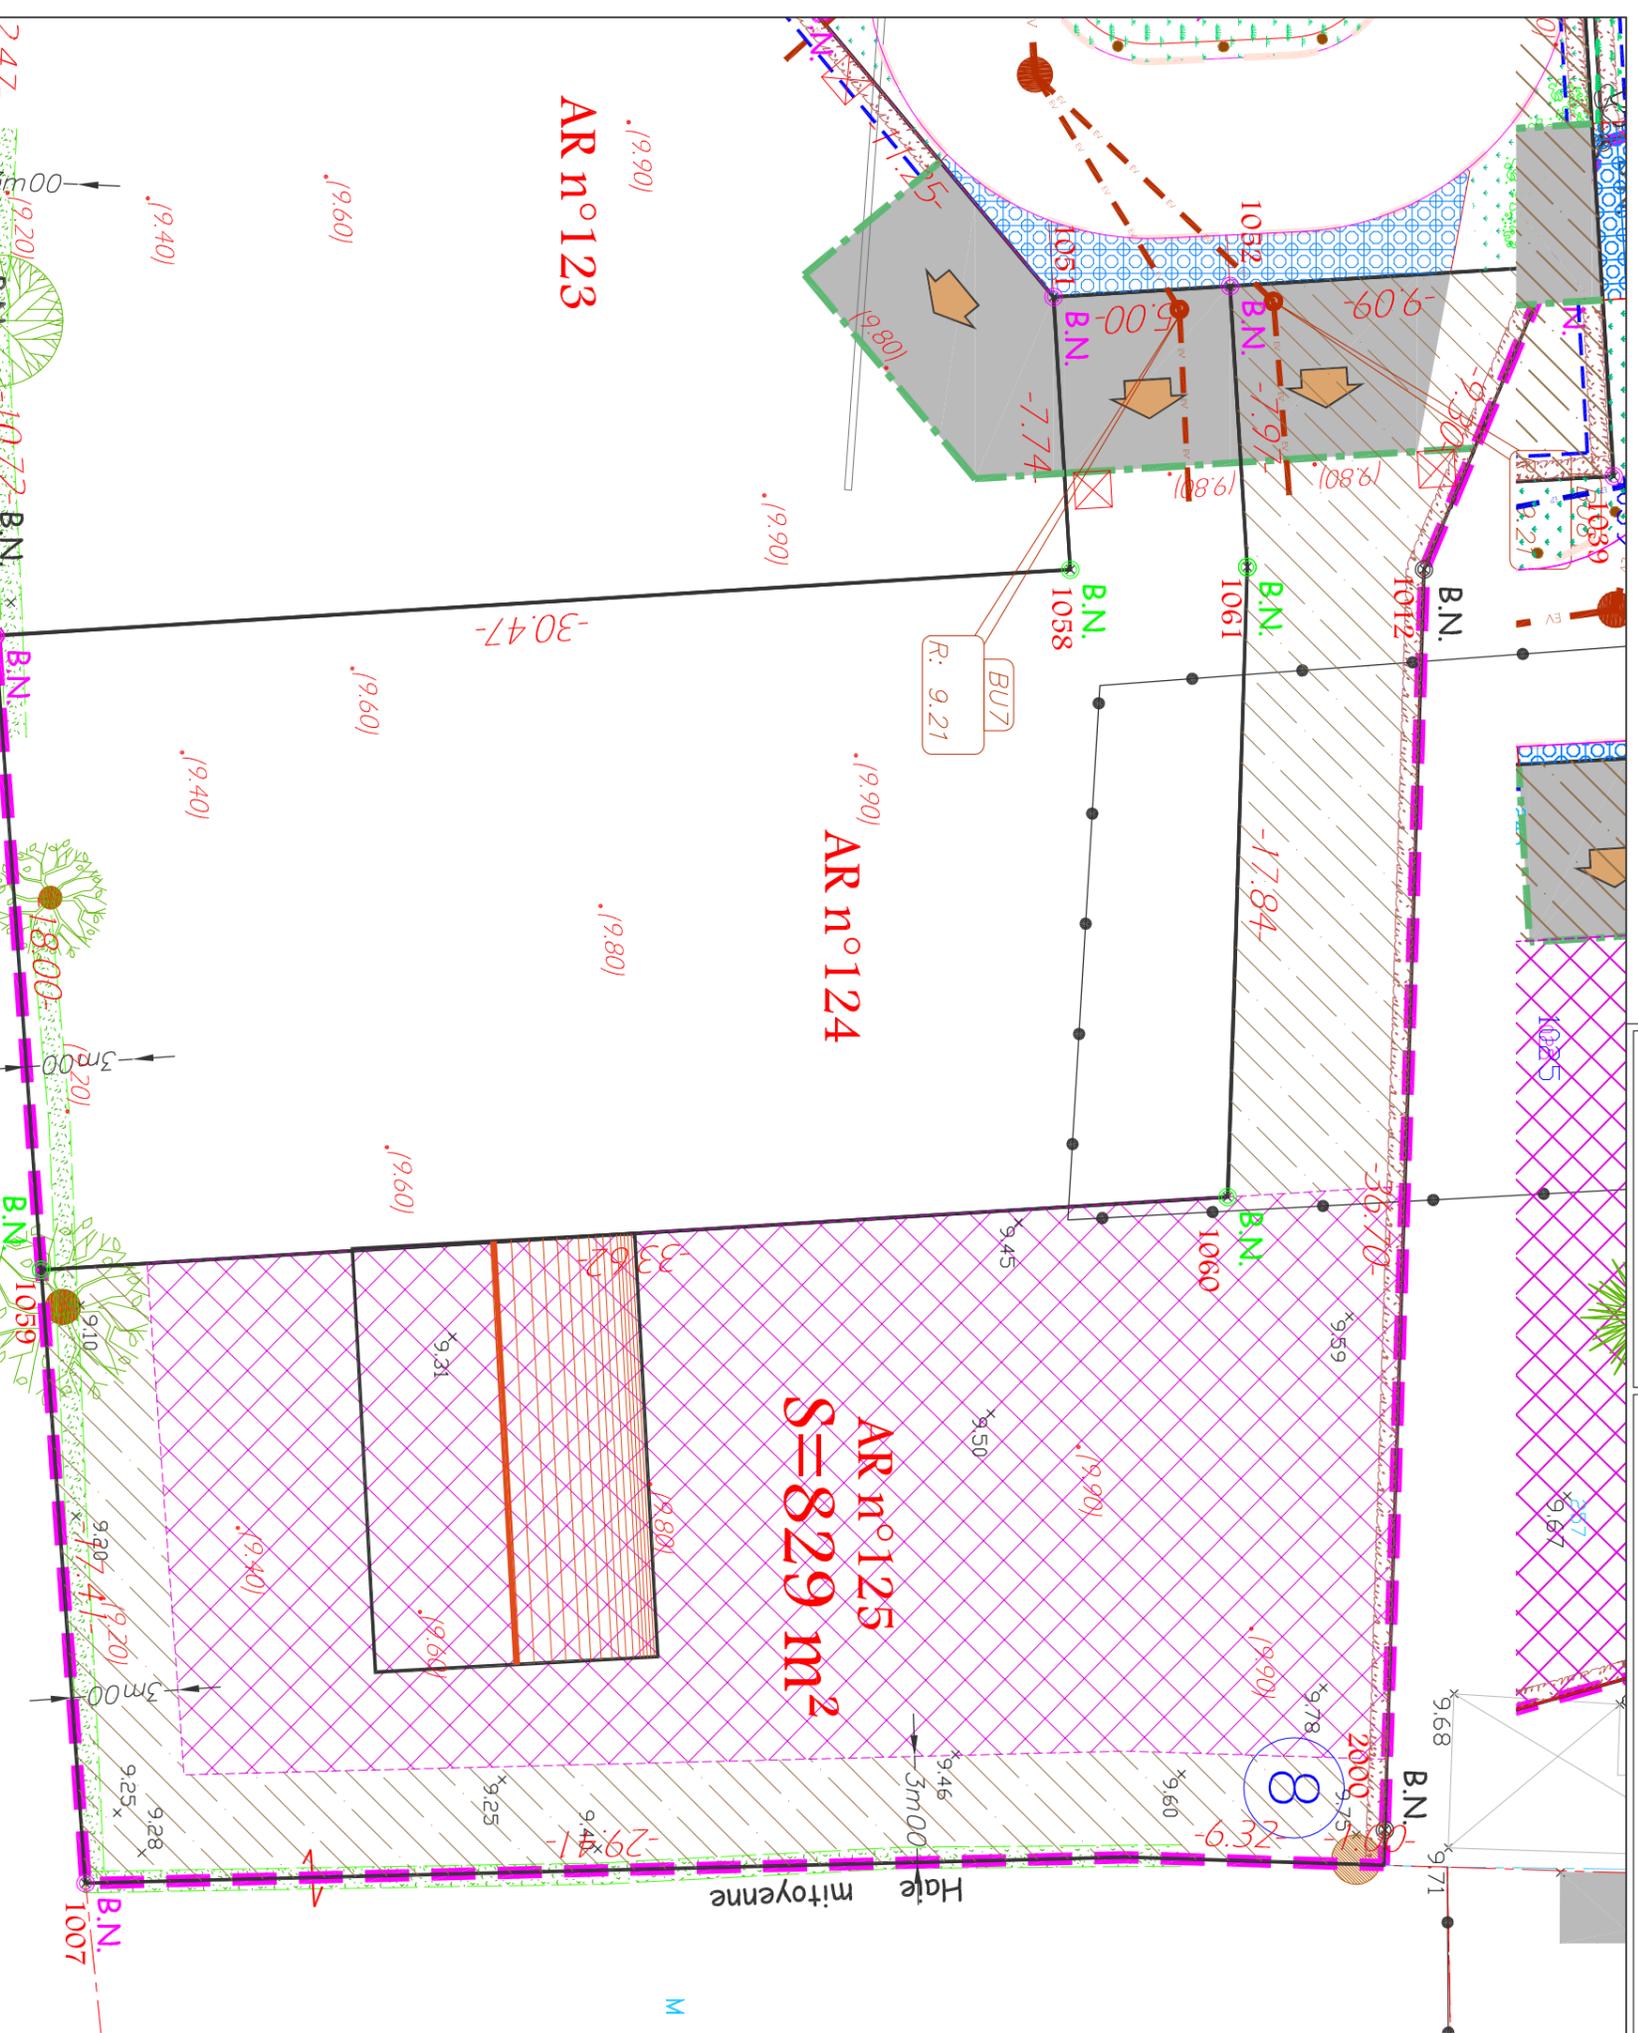

SAINT JACQUES SUR DARNETAL
ALTITUDE LOTISSEMENT
Rue du Bois Tison



LEGENDE TOPOGRAPHIQUE

- B.N.
Borne O.G.E.
- B.N.
Borne O.G.E. plantée le 1 Août 2013
- B.N.
Borne O.G.E. plantée le 17 Décembre 2013

LEGENDE DOCUMENT GRAPHIQUE

- ZONE CONSTRUCTIBLE pour habitation principale et les annexes
- ZONE INCONSTRUCTIBLE (sauf pour sols de jardin de surface inférieure à 15m²)
- RECUIL DE CLOTURE Imposé (0m/70)
- RECUIL DE PORTAIL Imposé (5m/0)
- Haie imposée à planter par l'aménageur
- ACCES au lot (Position imposée + recul de portail de 5m/0 obligatoire)
- ACCES au lot (Position non imposée + recul de portail de 5m/0 obligatoire)
- Exemple d'implantation d'habitation (l'hypothèse de construction à titre indicatif, sans de s'écarter non imposé)

6m00 → Distance de constructibilité

- x 10,00
Cote altimétrique naturelle avant travaux
- .(19.40)
Cote altimétrique après travaux

LEGENDE PROJET

- Accès au lot
- Entrée charretière en enroulé
- Côtes de branchements réseaux divers
BT - GAZ - AEG - FT
(emplacement donné à titre indicatif, leur position définitive sera déterminée au moment de la réalisation des travaux)
- Eaux Usées et Vannes**
Ouvrages existants
- Collecteur principal à créer (P.R.V. diam. 200)
- Regard de visite Ø 1000 avec tampon fonte classe 400 KN
- Boite de branchements individuelle sous voûte et 250KN en espaces type "MAUREX" ou similaire
- Branchements à créer (P.R.V. Ø125)
- Les cotes des fils d'eau des branchements d'assainissements sont données à titre indicatif, il appartient à l'acquéreur de les vérifier.

SAINT JACQUES SUR DARNETAL - 76 - Rue du Bois Tison

Nota: L'emplacement des réseaux figure à titre indicatif.
Ces derniers pourront être déplacés en cours de travaux



Décembre 2013

Echelle : 1/200