




SAINT JACQUES SUR DARNETAL  
ALTITUDE LOTISSEMENT  
Rue du Bois Tison

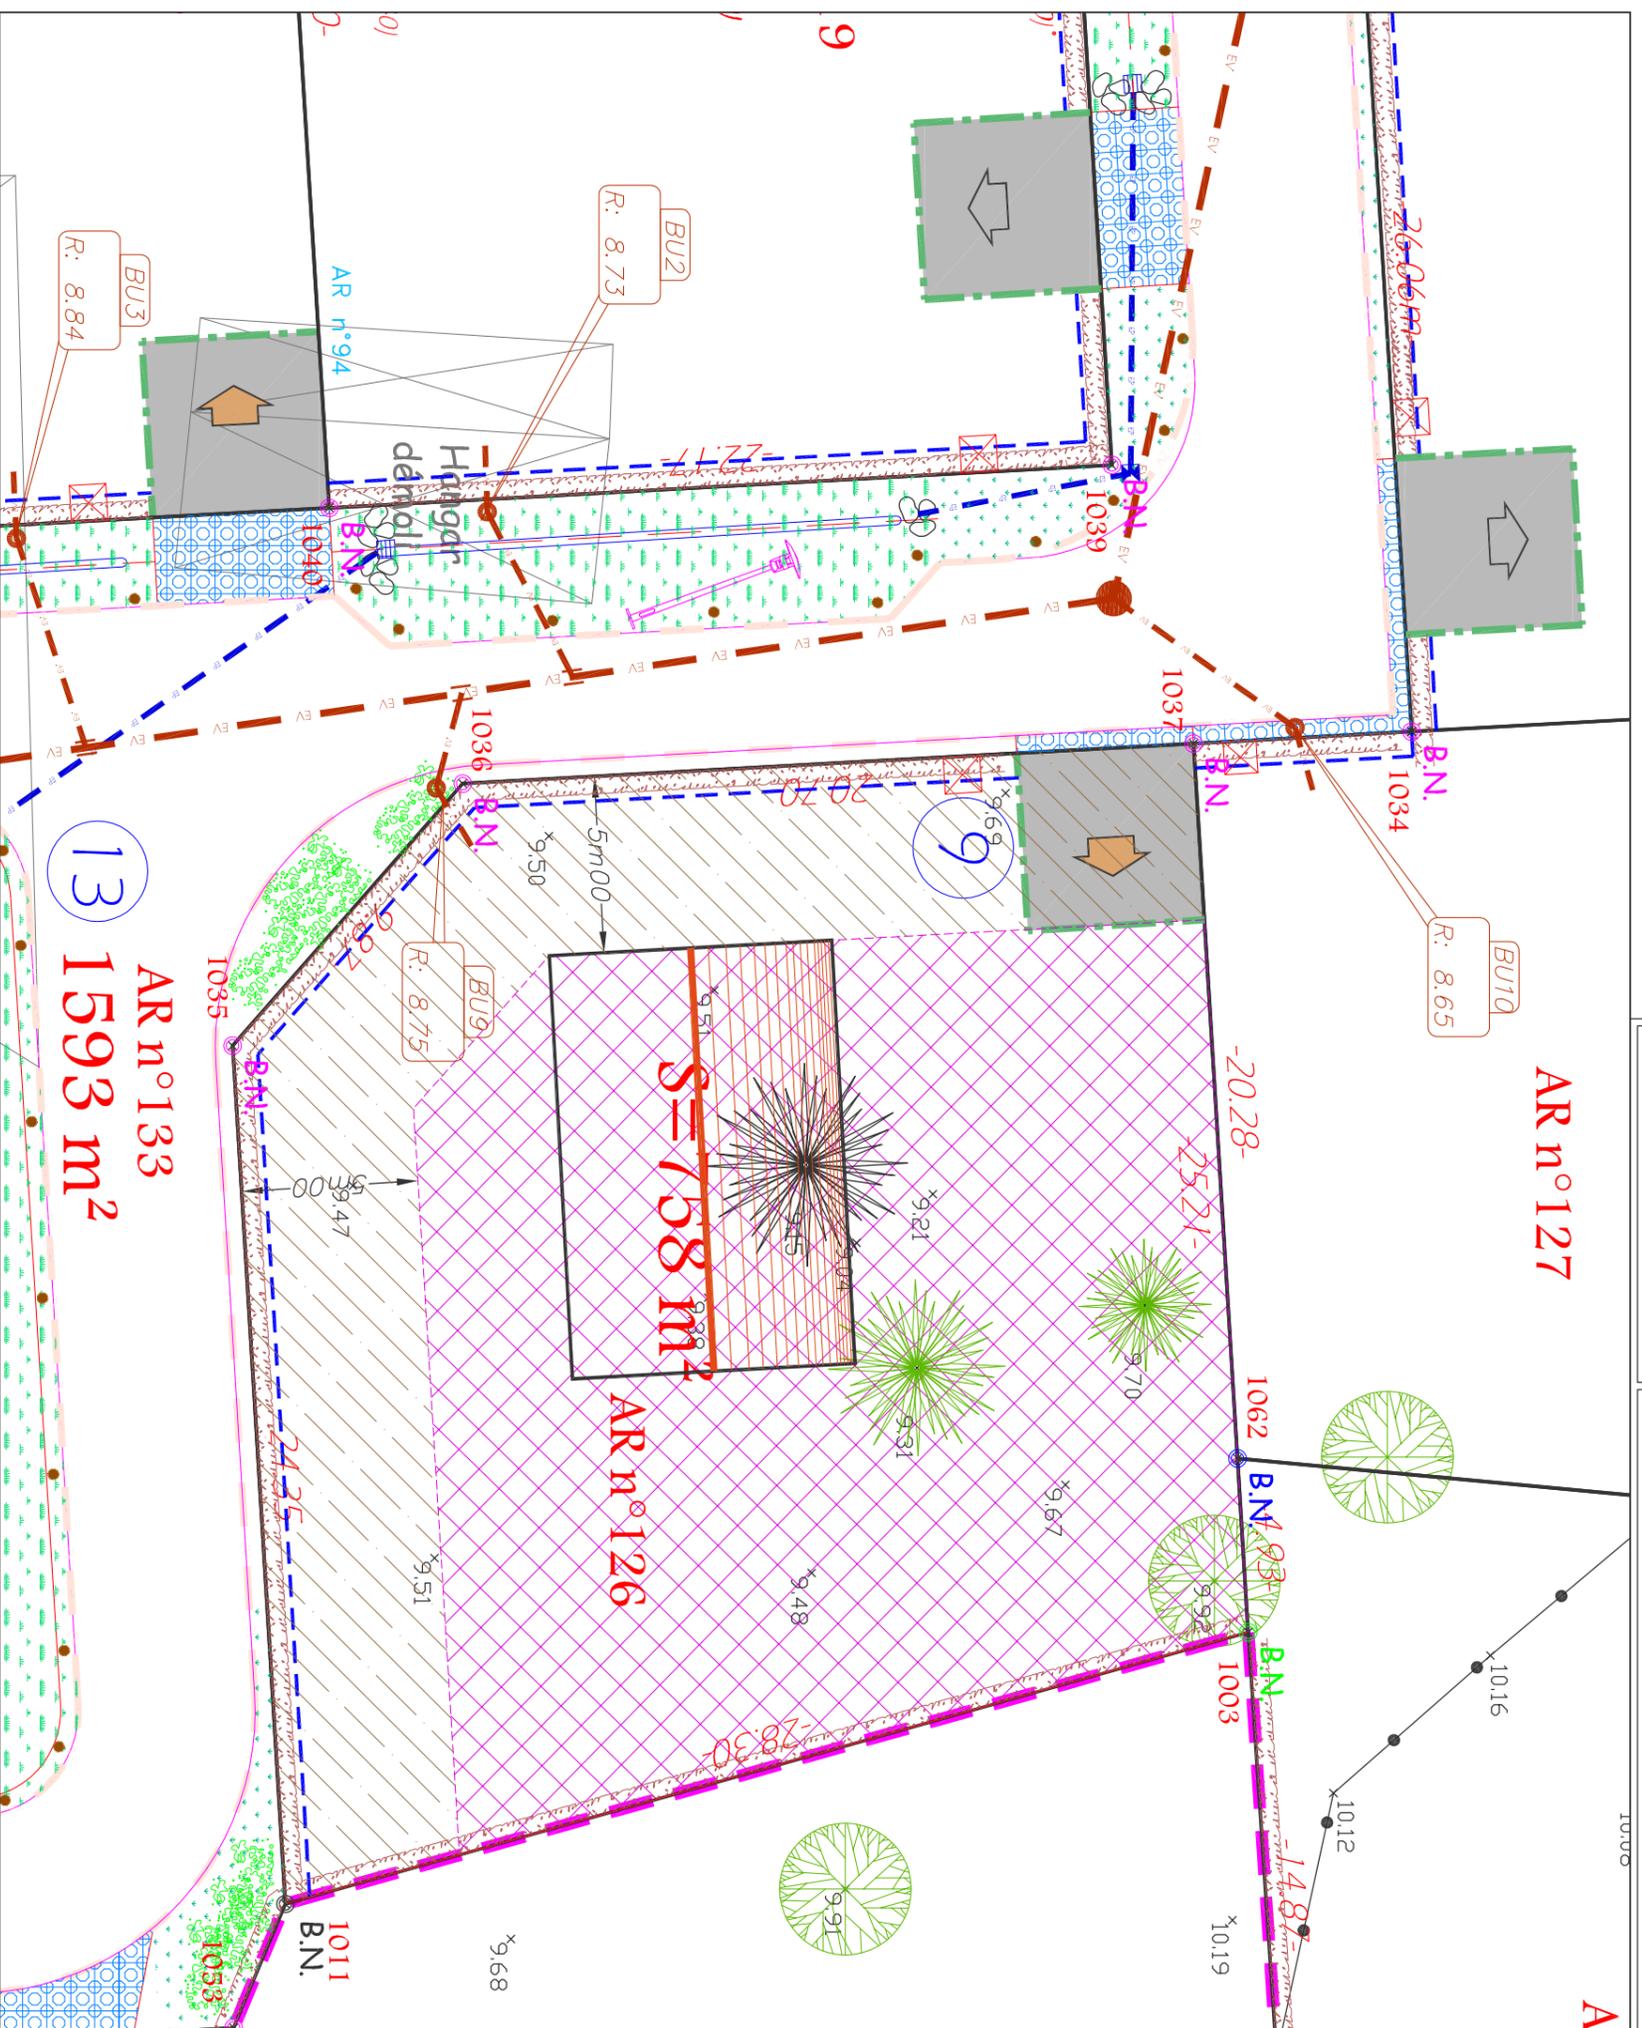

**AR n°133**  
**1593 m<sup>2</sup>**

**S = 758 m<sup>2</sup>**

**AR n°126**

**AR n°127**

**LEGENDE TOPOGRAPHIQUE**

- B.N. : Borne O.G.E.
- B.N. : Borne O.G.E. plantée le 1/03/2013
- B.N. : Borne O.G.E. plantée le 17/12/2013

**LEGENDE DOCUMENT GRAPHIQUE**

- Zone constructible pour habitation principale et les annexes
- Zone inconstructible (sauf pour abris de jardin de surface inférieure à 15m<sup>2</sup>)
- Recul de clôture imposé (0m/70)
- Recul de portail imposé (5m/00)
- Recul de portail imposé (5m/00)
- Halle imposée à planer par l'annexe
- ACCES au dtc (Position imposée + recul de portail de 5m00 obligatoire)
- ACCES au dtc (Position non imposée + recul de portail de 5m00 obligatoire)
- Exemple d'implantation d'habitation (l'ajout de construction a titre indicatif, sens de l'ajout non imposé)
- Distance de constructibilité
- Cote altimétrique naturelle avant travaux

**LEGENDE PROJET**

- Accès au lot
- Entrée caractéristique en entonnoir
- Collier de branchement réseaux divers BI - G4Z - AER - FT (emplacement donné à titre indicatif, leur position définitive sera déterminée au moment de la réalisation des travaux)
- Eaux Usées et Vannes
- Ouvrages existants
- Collecteur principal à créer (P.R.V. diam. 200)
- Regard de visite Ø 1000 avec tampon fonte classe 400 KN
- Boite de branchement individuelle sous voûte et 250KN en espaces type "PAUAREX" ou similaire
- Branchement à arête (P.R.V. Ø125)
- Les cotes des fils d'eau des branchements d'assainissements sont données à titre indicatif, il appartient à l'acquéreur de les vérifier.

**SAINT JACQUES SUR DARNETAL - 76 - Rue du Bois Tison**

Nota: L'emplacement des réseaux figure à titre indicatif.  
Ces derniers pourront être déplacés en cours de travaux

Décembre 2013

Echelle : 1/200

