


BOOS - 76 -

Rue du Bois d'Ennebourg

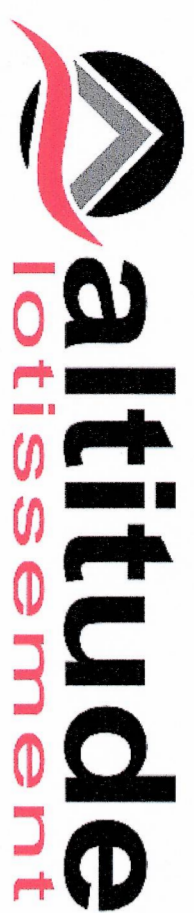

Lotissement de 23 lots

# PLAN DE COMPOSITION D'ENSEMBLE PA4 HYPOTHESE D'IMPLANTATION DES BATIMENTS PA9 REGLEMENT GRAPHIQUE PA10

Echelle : 1/500

S:\7881\documents\ajp\encl\encl\7881\_04\_ind\dwg

**GEOMETRES - EXPERTS**  
**Patrick LECOURT**  
**Benoît SANTUS**  
**Olivier JUMENTIER**  
**Ewan QUINOU**

1000 chemin de Cières 76200 Bois Guillaume  
 Tél 02 35 70 04 60 Fax 02 35 15 28 45  
 geometres@geometres.fr

Indice	Nature de la Modification	Date	Resp.

Tel:02.35.70.04.60 Fax:02.35.15.28.45  
 Dossier 17681 REPRODUCTION RESERVEE  
 Date Mars 2014  
 Responsable C.J.T.R.

## LEGENDE

- Enrobé noir
  - Espaces verts
  - Sabble de vignat
  - Arbres à planter
  - Position indicative de la construction
  - Accès obligatoire
  - Accès indicatif
  - Zone d'accès à la parcelle interdite
  - Maintien et entretien d'une haie d'arbres classés EBC
  - Servitude de passage d'une canalisation EP
  - Servitude de passage d'une canalisation EU
  - Zone non constructible et interdite à l'épandage des eaux pluviales
  - Zone non constructible et interdite à l'épandage des eaux pluviales
- NOTA :** Epandage des EP individuel sur la parcelle à charge des acquéreurs

