


DEPARTEMENT DE L'EURE
 COMMUNE DE VESLY
 Rue de Montpinçon

3 terrains à bâtir

PLAN DE VENTE
 LOT N° 1

Aménageur :

ALTITUDE LOTISSEMENT
 509 Contre-Allée
 Route de Neufchâtel
 76230 ISNEAUVILLE

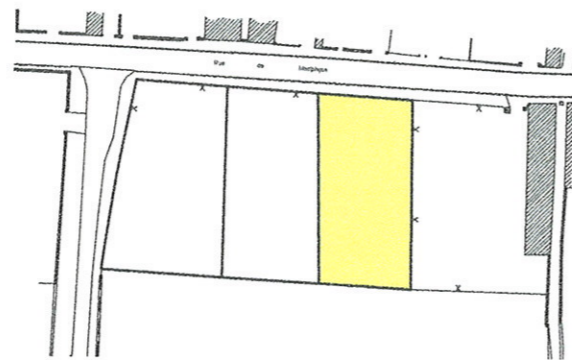

DOSSIER N° 32181

Echelle : 1/250




AGENCE EURE :
 60 A Rue de la République
 BP 57
 27110 LE NEUBOURG
 Tél : 02.32.35.10.88
 Fax : 02.32.35.50.21

AGENCE SEINE MARITIME :
 27 Cours Carnot
 BP 90241
 76502 ELBEUF Cedex
 Tél : 02.35.05.59.60
 Fax : 02.35.33.60.44

AGENCE EURE-ILE DE FRANCE :
 26 Avenue d'île de france
 BP 217
 27202 VERNON Cedex
 Tél : 02.32.51.55.39
 Fax : 02.32.21.11.76

Permanence :
 177 Grande Rue
 BP 6
 27520 BOURGTHEROULDE
 Tél : 02.35.77.04.16
 Fax : 02.35.77.07.45

INDICE	A	Etabli le 31/10/2012	INDICE	E
	B	Modification de l'échelle le 04/12/2012		F
	C			G
	D			H

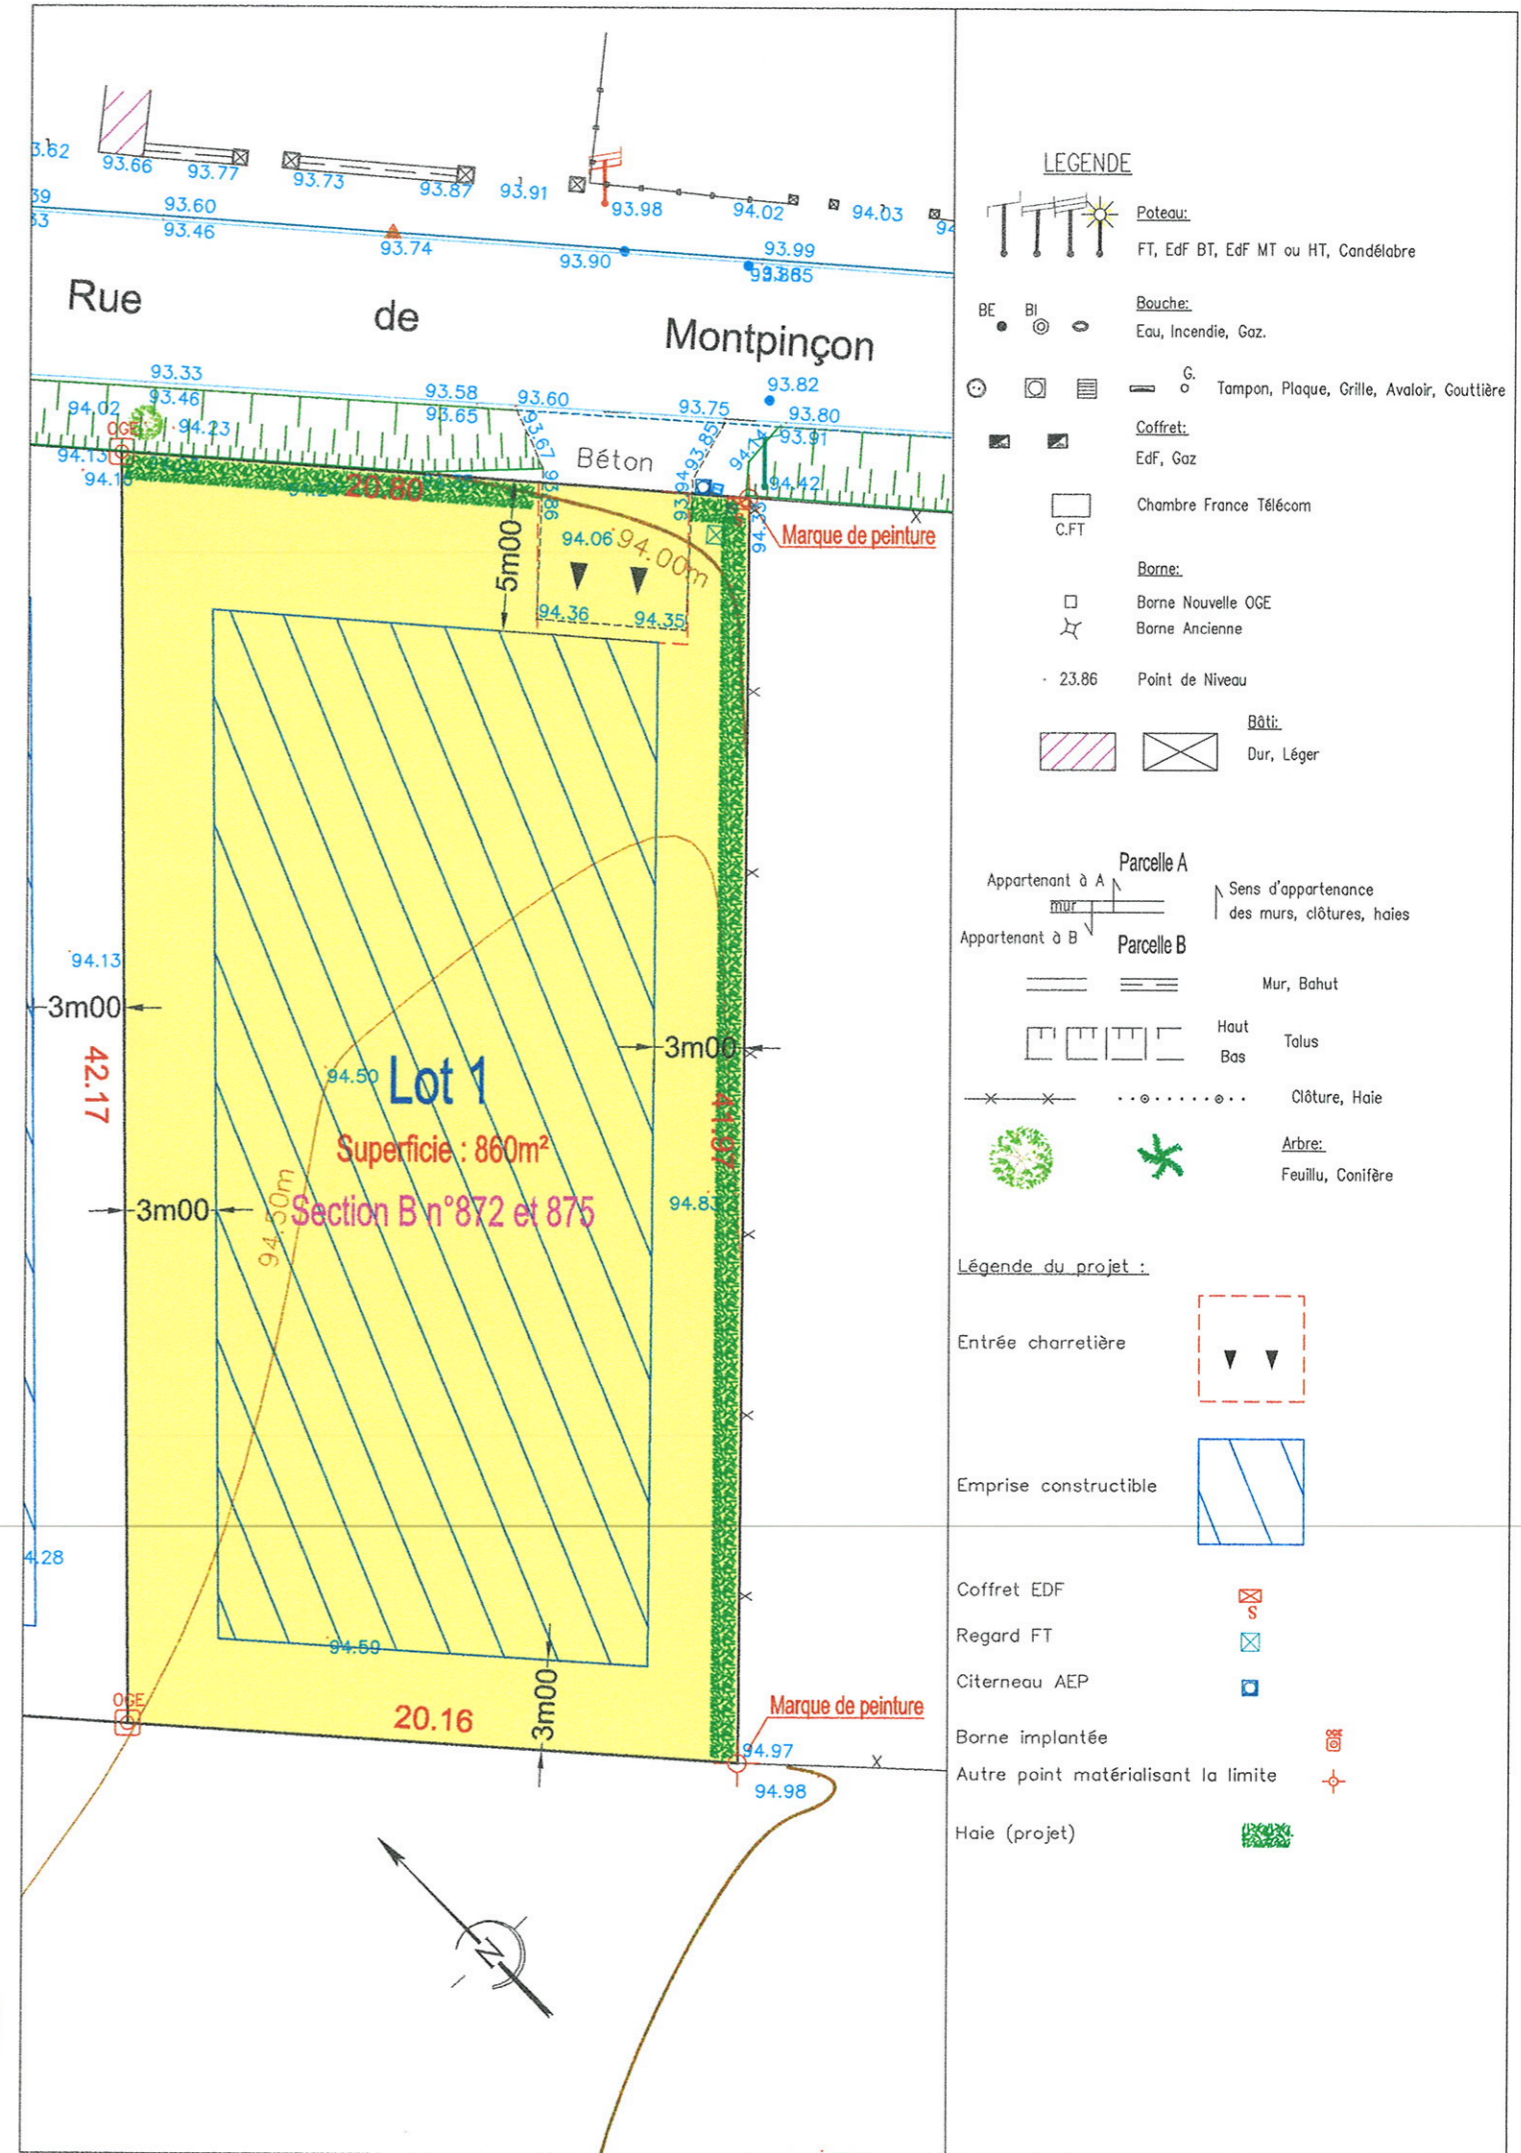

- LEGENDE**
- Poteau:** FT, EdF BT, EdF MT ou HT, Candélabre
 - Bouche:** Eau, Incendie, Gaz.
 - Tampon, Plaque, Grille, Avaloir, Gouttière**
 - Coffret:** EdF, Gaz
 - Chambre France Télécom** C.FT
 - Borne:** Borne Nouvelle OGE, Borne Ancienne
 - Point de Niveau** 23.86
 - Bâti:** Dur, Léger
 - Sens d'appartenance des murs, clôtures, haies**
 - Mur, Bahut**
 - Haut Talus** / **Bas**
 - Clôture, Haie**
 - Arbre:** Feuillu, Conifère
 - Entrée charretière**
 - Emprise constructible**
 - Coffret EDF**
 - Regard FT**
 - Citerneau AEP**
 - Borne implantée**
 - Autre point matérialisant la limite**
 - Haie (projet)**