


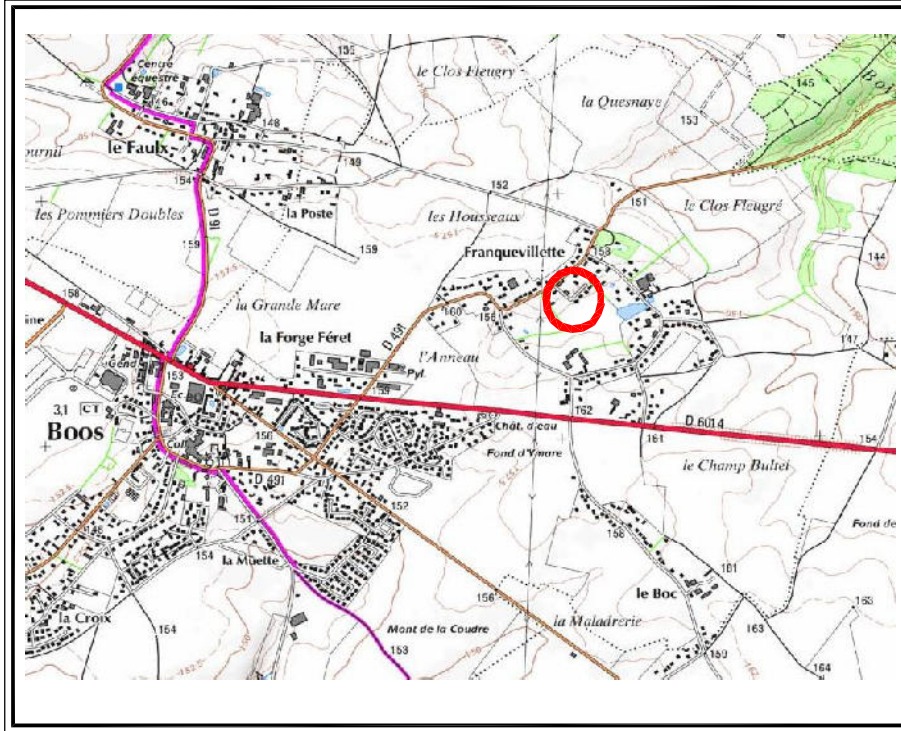


DOCUMENT PROVISOIRE LOT N°1

PLAN DE SITUATION



PLAN D'ENSEMBLE

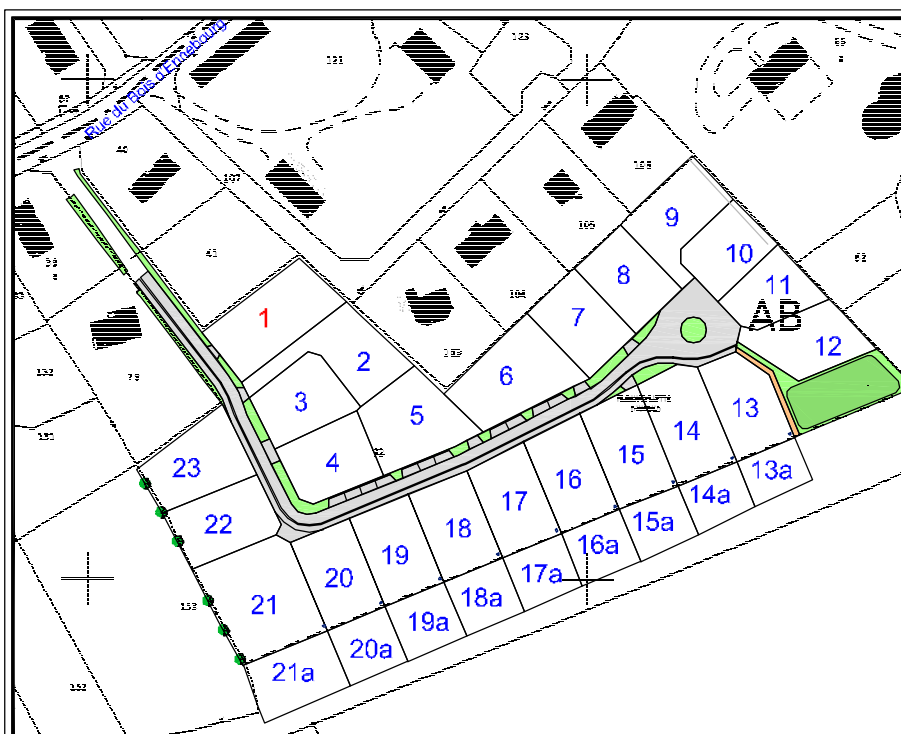

DOCUMENT PROVISOIRE LOT N°1

S.C.P. LECOURT SANTUS JUMENTIER QUINIOU 1000 Chemin de Clères 76230 BOIS GUILLAUME
TEL : 02-35-70-54-60 FAX : 02-35-15-28-45 E-MAIL : geomatres@gs-ouest.fr




le 16/06/14

BOCS -76-
Rue du Bois d'Ernebourg
Lotissement de 23 lots
ALTIITUDE LOTISSEMENT
17681



Les cotes de niveaux, la position des réseaux et des branchements sont données à titre indicatif et pourront être modifiées au cours des travaux

Seuls les plans de vente définitifs auront valeur juridique.

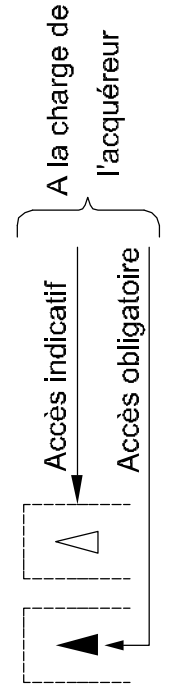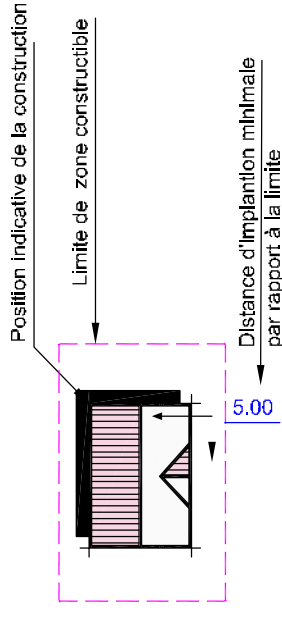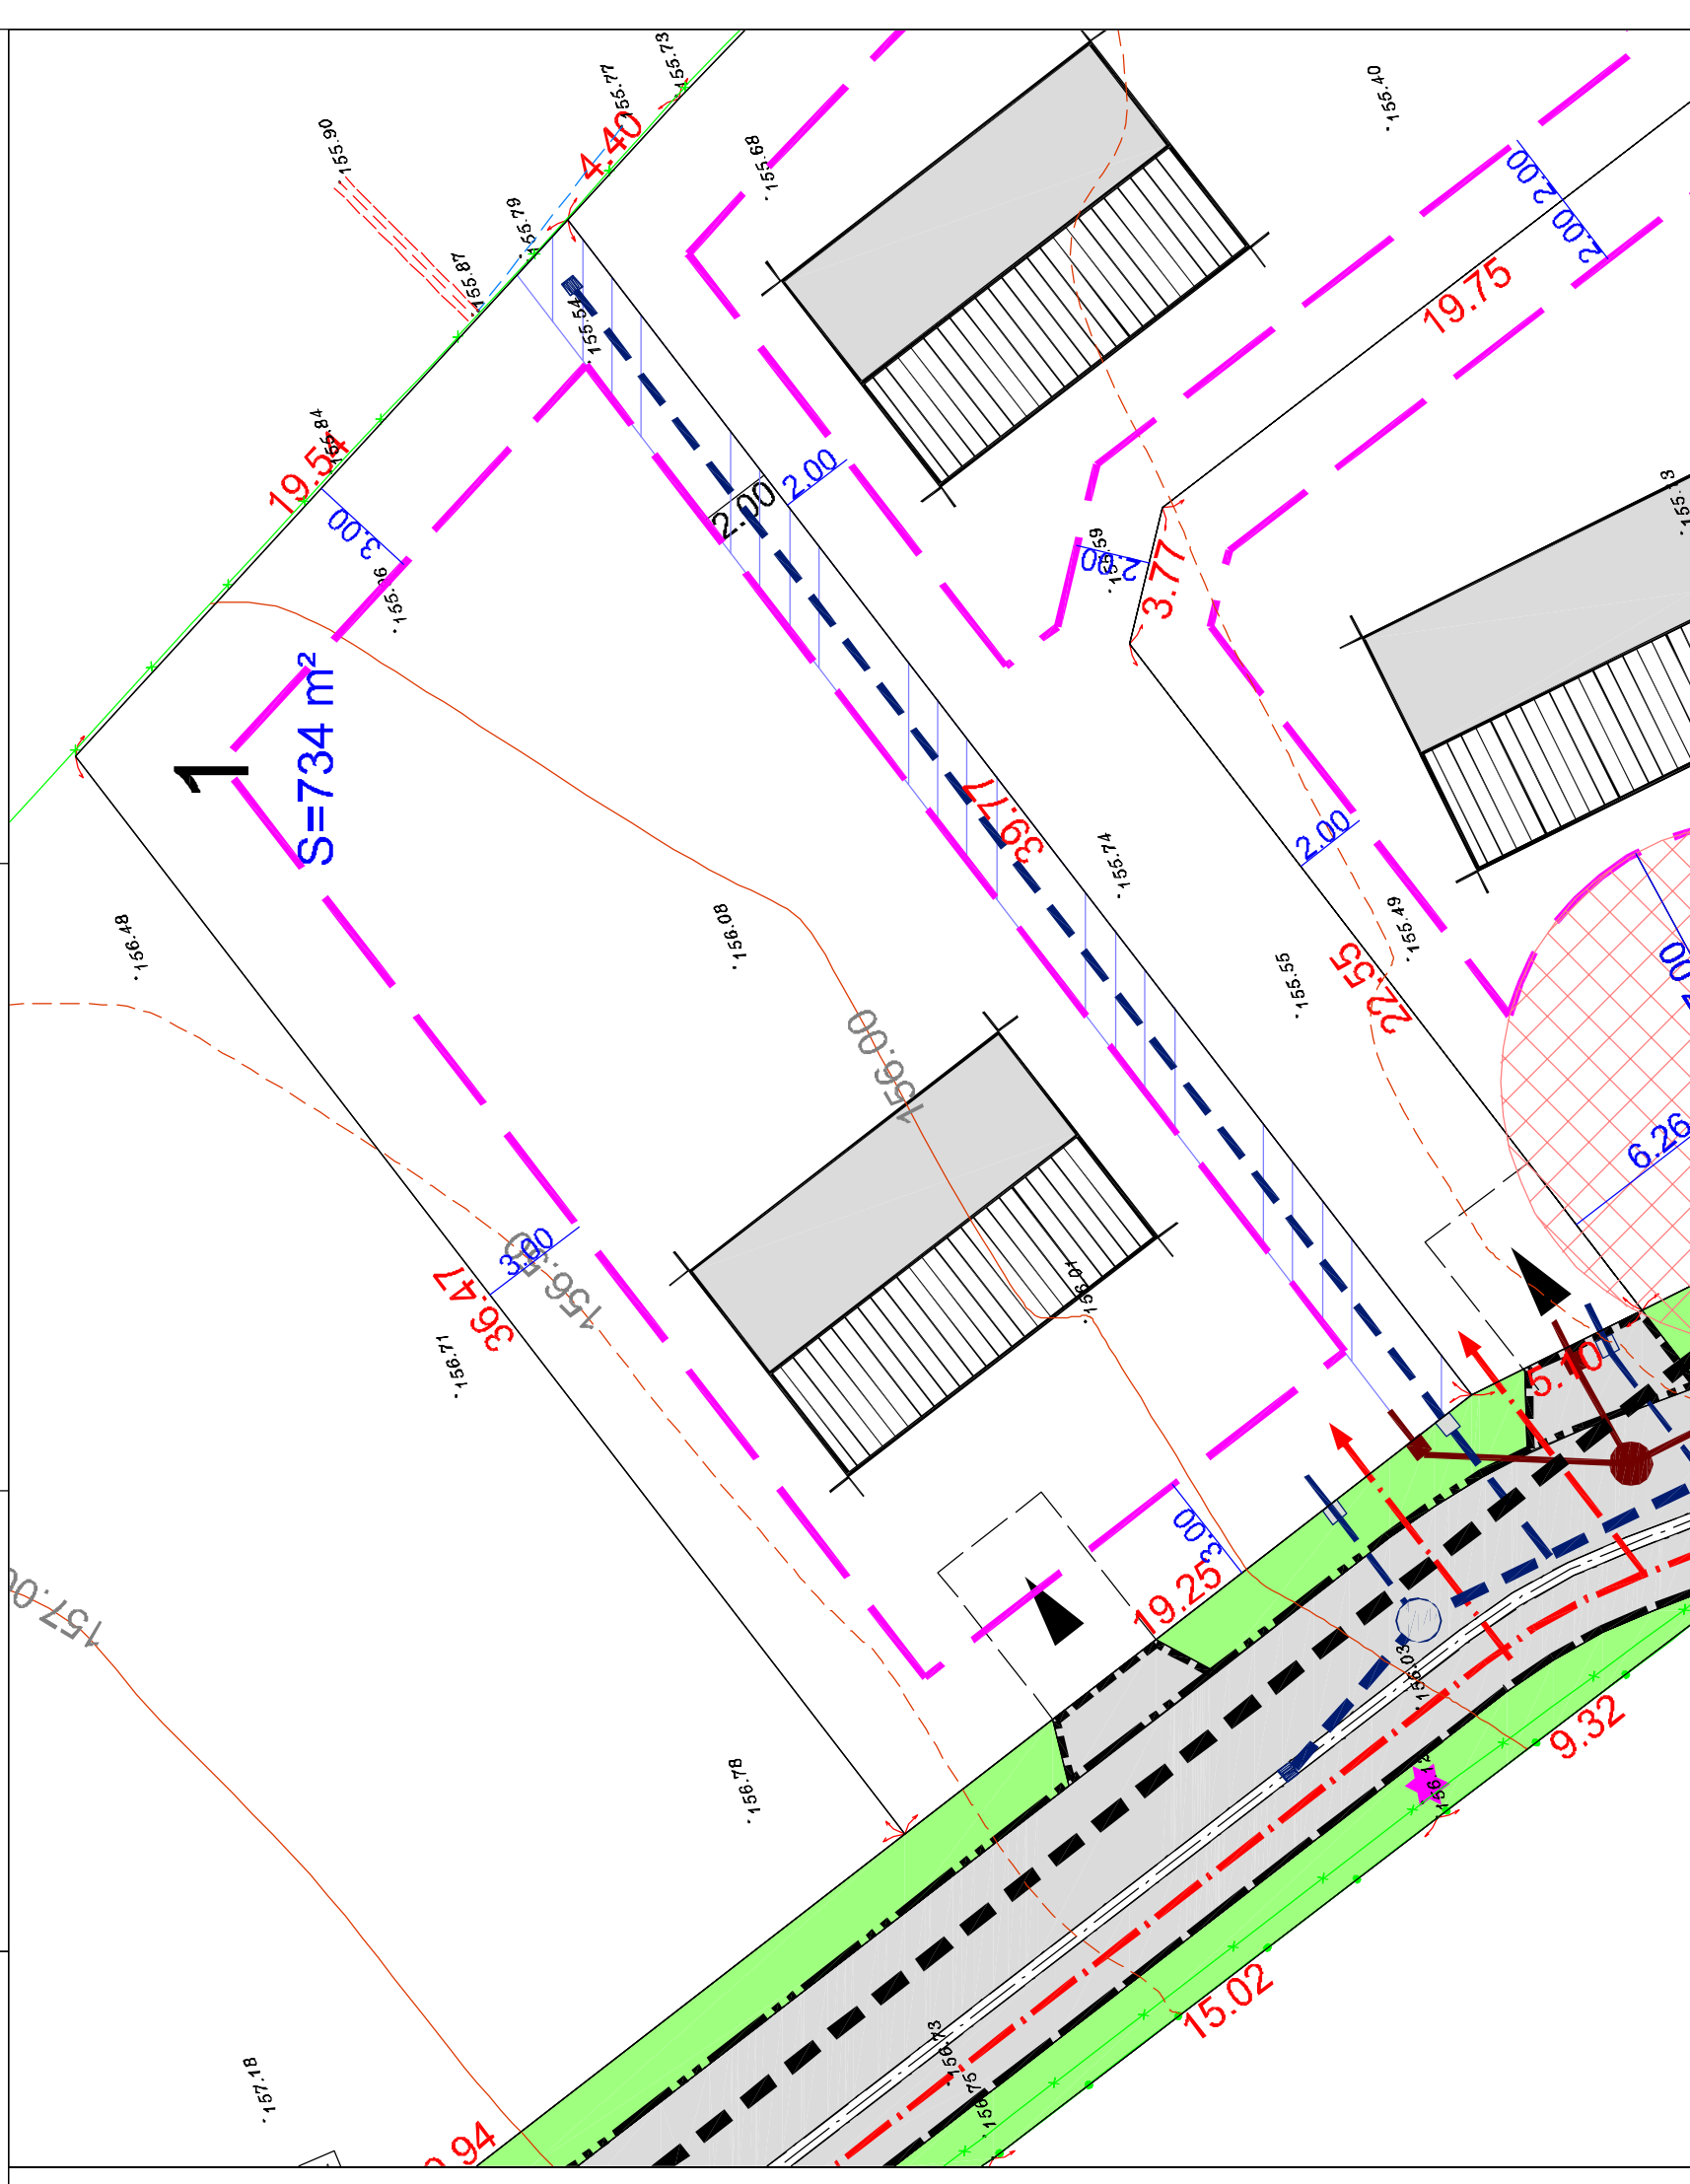

Zone d'accès à la parcelle interdite

Boîte de branchement EU

Boîte de trop plein EP

Branchement réseau divers (EAU, ELEC., TELEPHONE...)

Servitude de passage d'une canalisation EP

NOTA : Epandage des EP individuel sur la parcelle à charge des acquéreurs



Les surfaces indiquées ne seront définitives qu'après bornage des lots

Echelle 1/200