





**DOCUMENT PROVISOIRE LOT N°11**

**PLAN DE SITUATION**

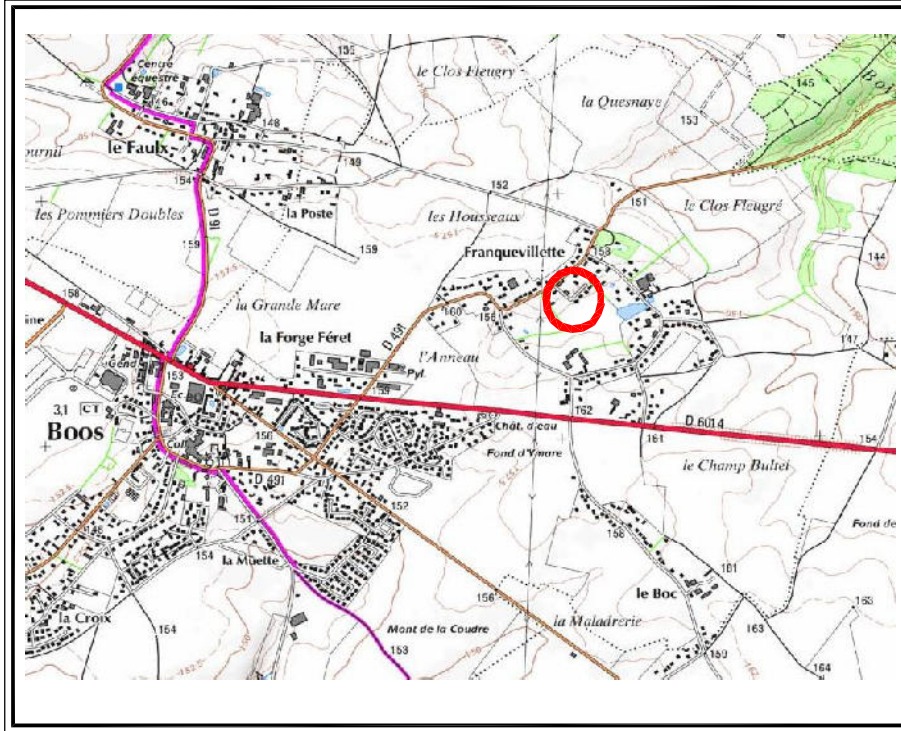

**PLAN D'ENSEMBLE**

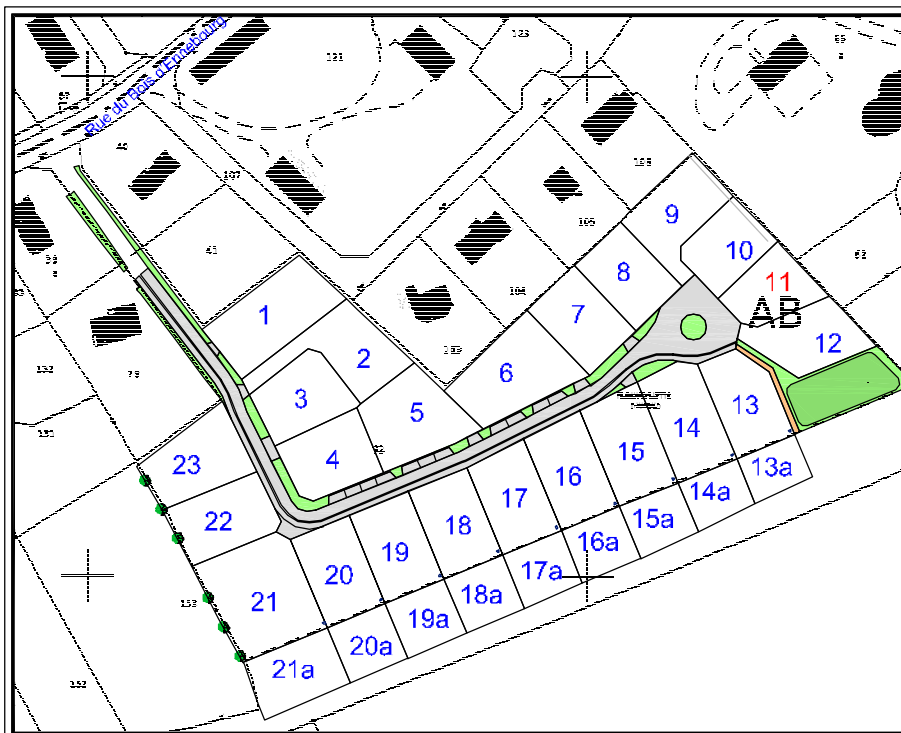

# DOCUMENT PROVISOIRE LOT N°11


S.C.P. LECOURT SANTUS JUMENTIER QUINIOU 1000 Chemin de Clères 76230 BOIS GUILLAUME  
 TEL : 02-35-70-54-60 FAX : 02-35-15-28-45 E-MAIL : [geomatres@gs-ouest.fr](mailto:geomatres@gs-ouest.fr)

le 16/06/14


BOCS -76-  
 Rue du Bois d'Ernebourg  
 Lotissement de 23 lots  
 ALTITUDE LOTISSEMENT  
 17681

Les cotes de niveaux, la position des réseaux et des branchements sont données à titre indicatif et pourront être modifiées au cours des travaux


Seuls les plans de vente définitifs auront valeur juridique.

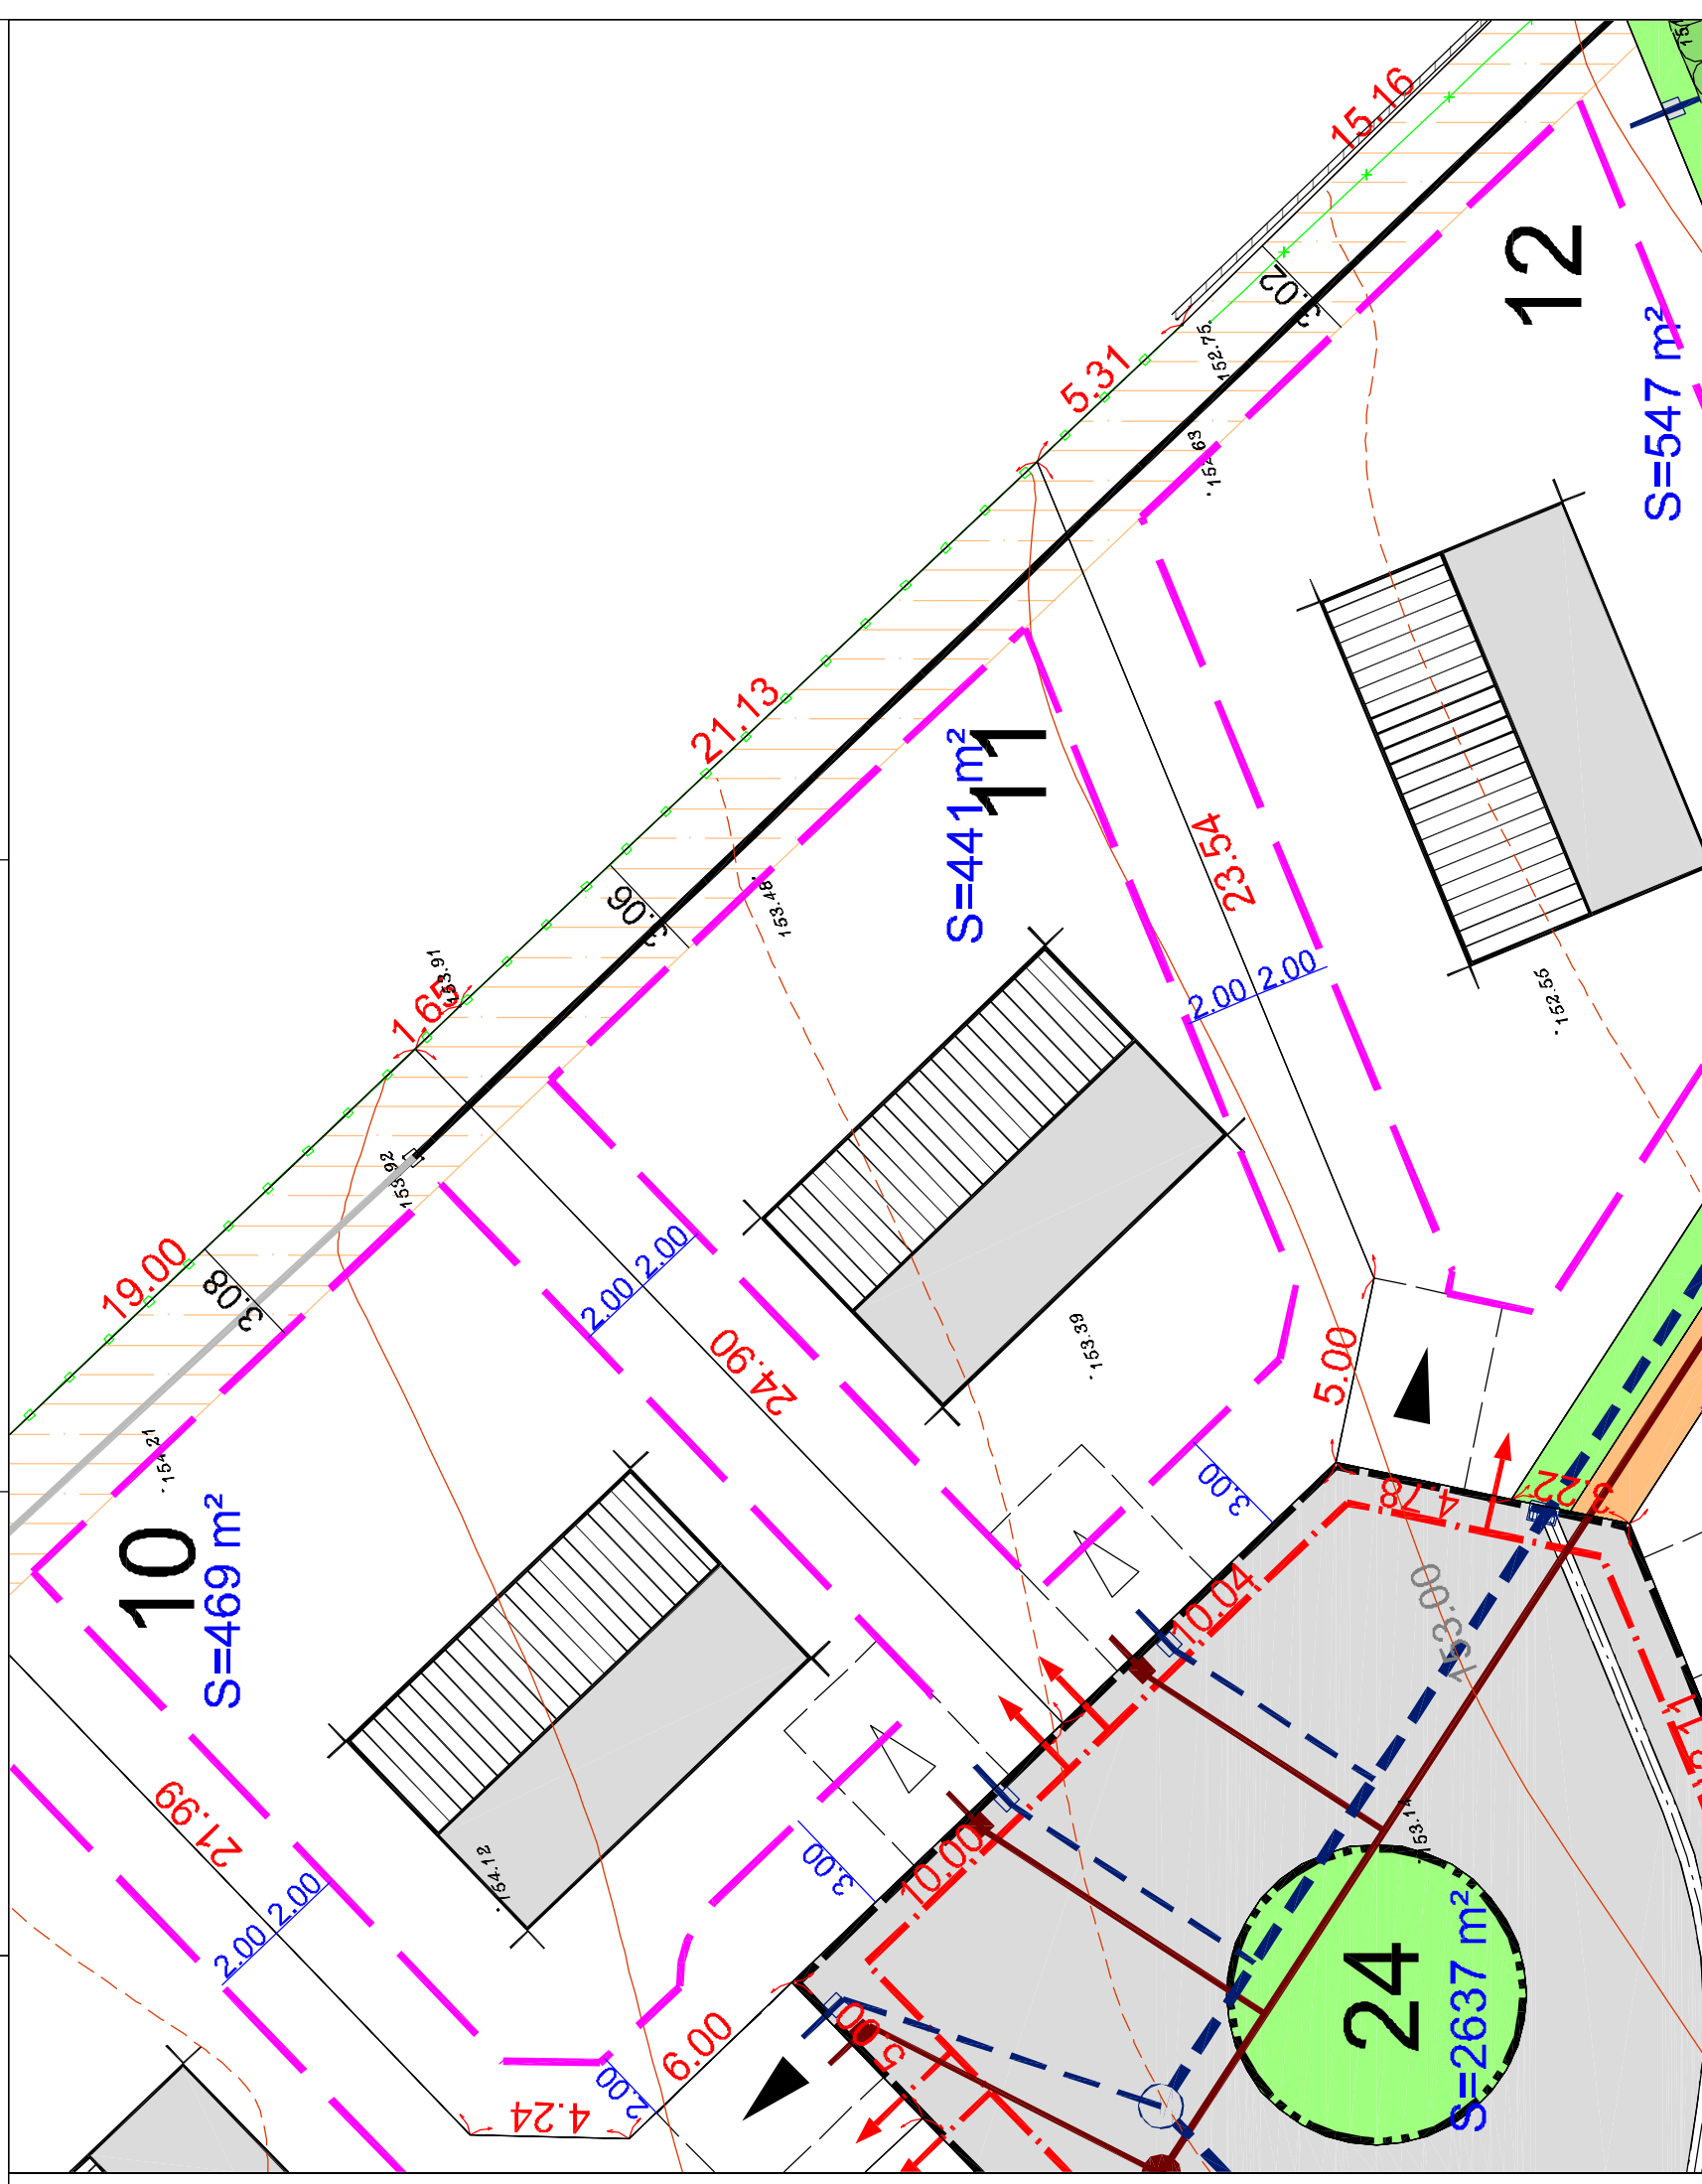

Position indicative de la construction

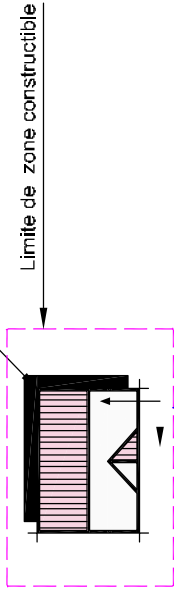

Distance d'implantation minimale par rapport à la limite

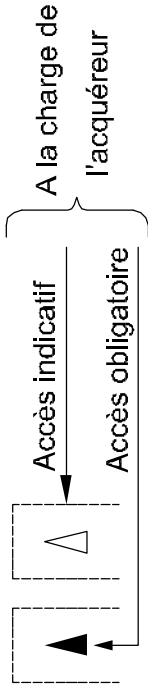

Zone d'accès à la parcelle interdite



Boîte de branchement EU



Boîte de trop plein EP



Branchement réseau divers (EAU, ELEC., TELEPHONE...)



Servitude de passage d'une canalisation EU



NOTA : Epannage des EP individuel sur la parcelle à charge des acquéreurs



Les surfaces indiquées ne seront définitives qu'après bornage des lots

Echelle 1/200