


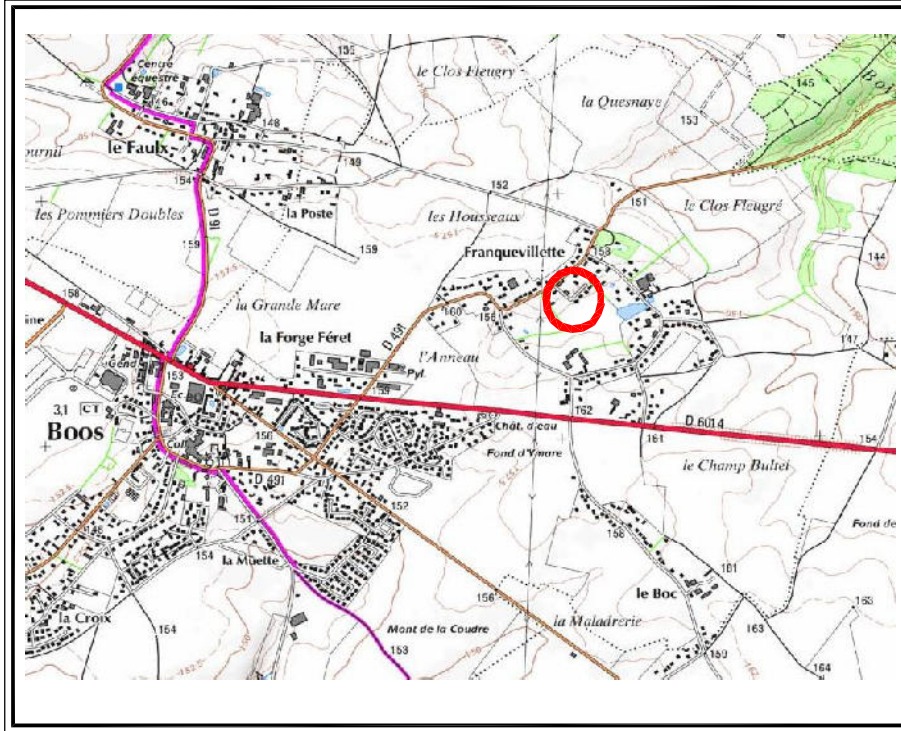


**DOCUMENT PROVISOIRE LOT N°12**

**PLAN DE SITUATION**



**PLAN D'ENSEMBLE**

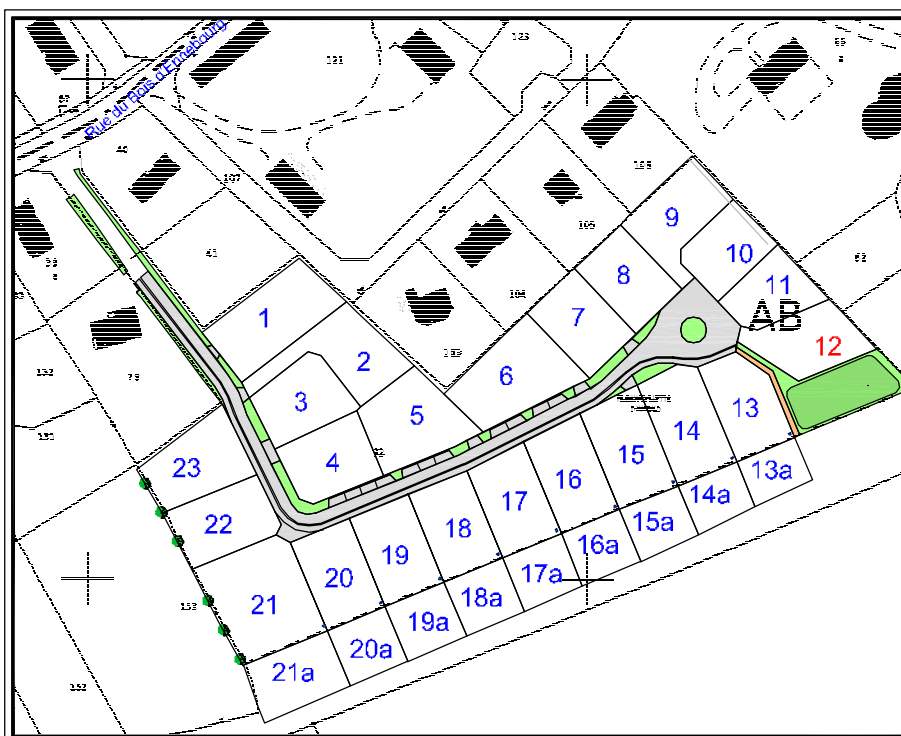


# DOCUMENT PROVISOIRE LOT N°12

S.C.P. LECOURT SANTUS JUMENTIER QUINIOU 1000 Chemin de Clers 76230 BOIS GUILLAUME  
 TEL : 02-35-70-54-60 FAX : 02-35-15-28-45 E-MAIL : [geomatres@gs-ruen.fr](mailto:geomatres@gs-ruen.fr)



le 16/06/14

BOCS -76-  
 Rue du Bois d'Ernebourg  
 Lotissement de 23 lots  
 ALTITUDE LOTISSEMENT  
 17681

Les cotes de niveaux, la position des réseaux et des branchements sont données à titre indicatif et pourront être modifiées au cours des travaux  
 Seuls les plans de vente définitifs auront valeur juridique.

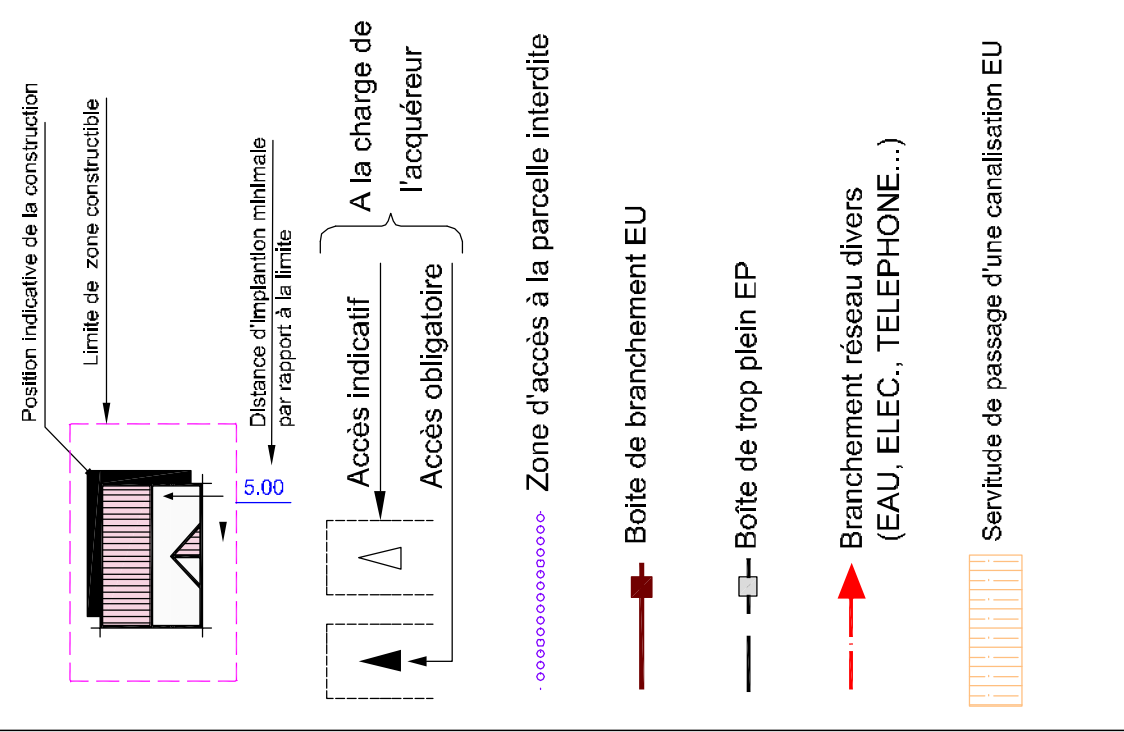

NOTA : Epanchage des EP individuel sur la parcelle à charge des acquéreurs

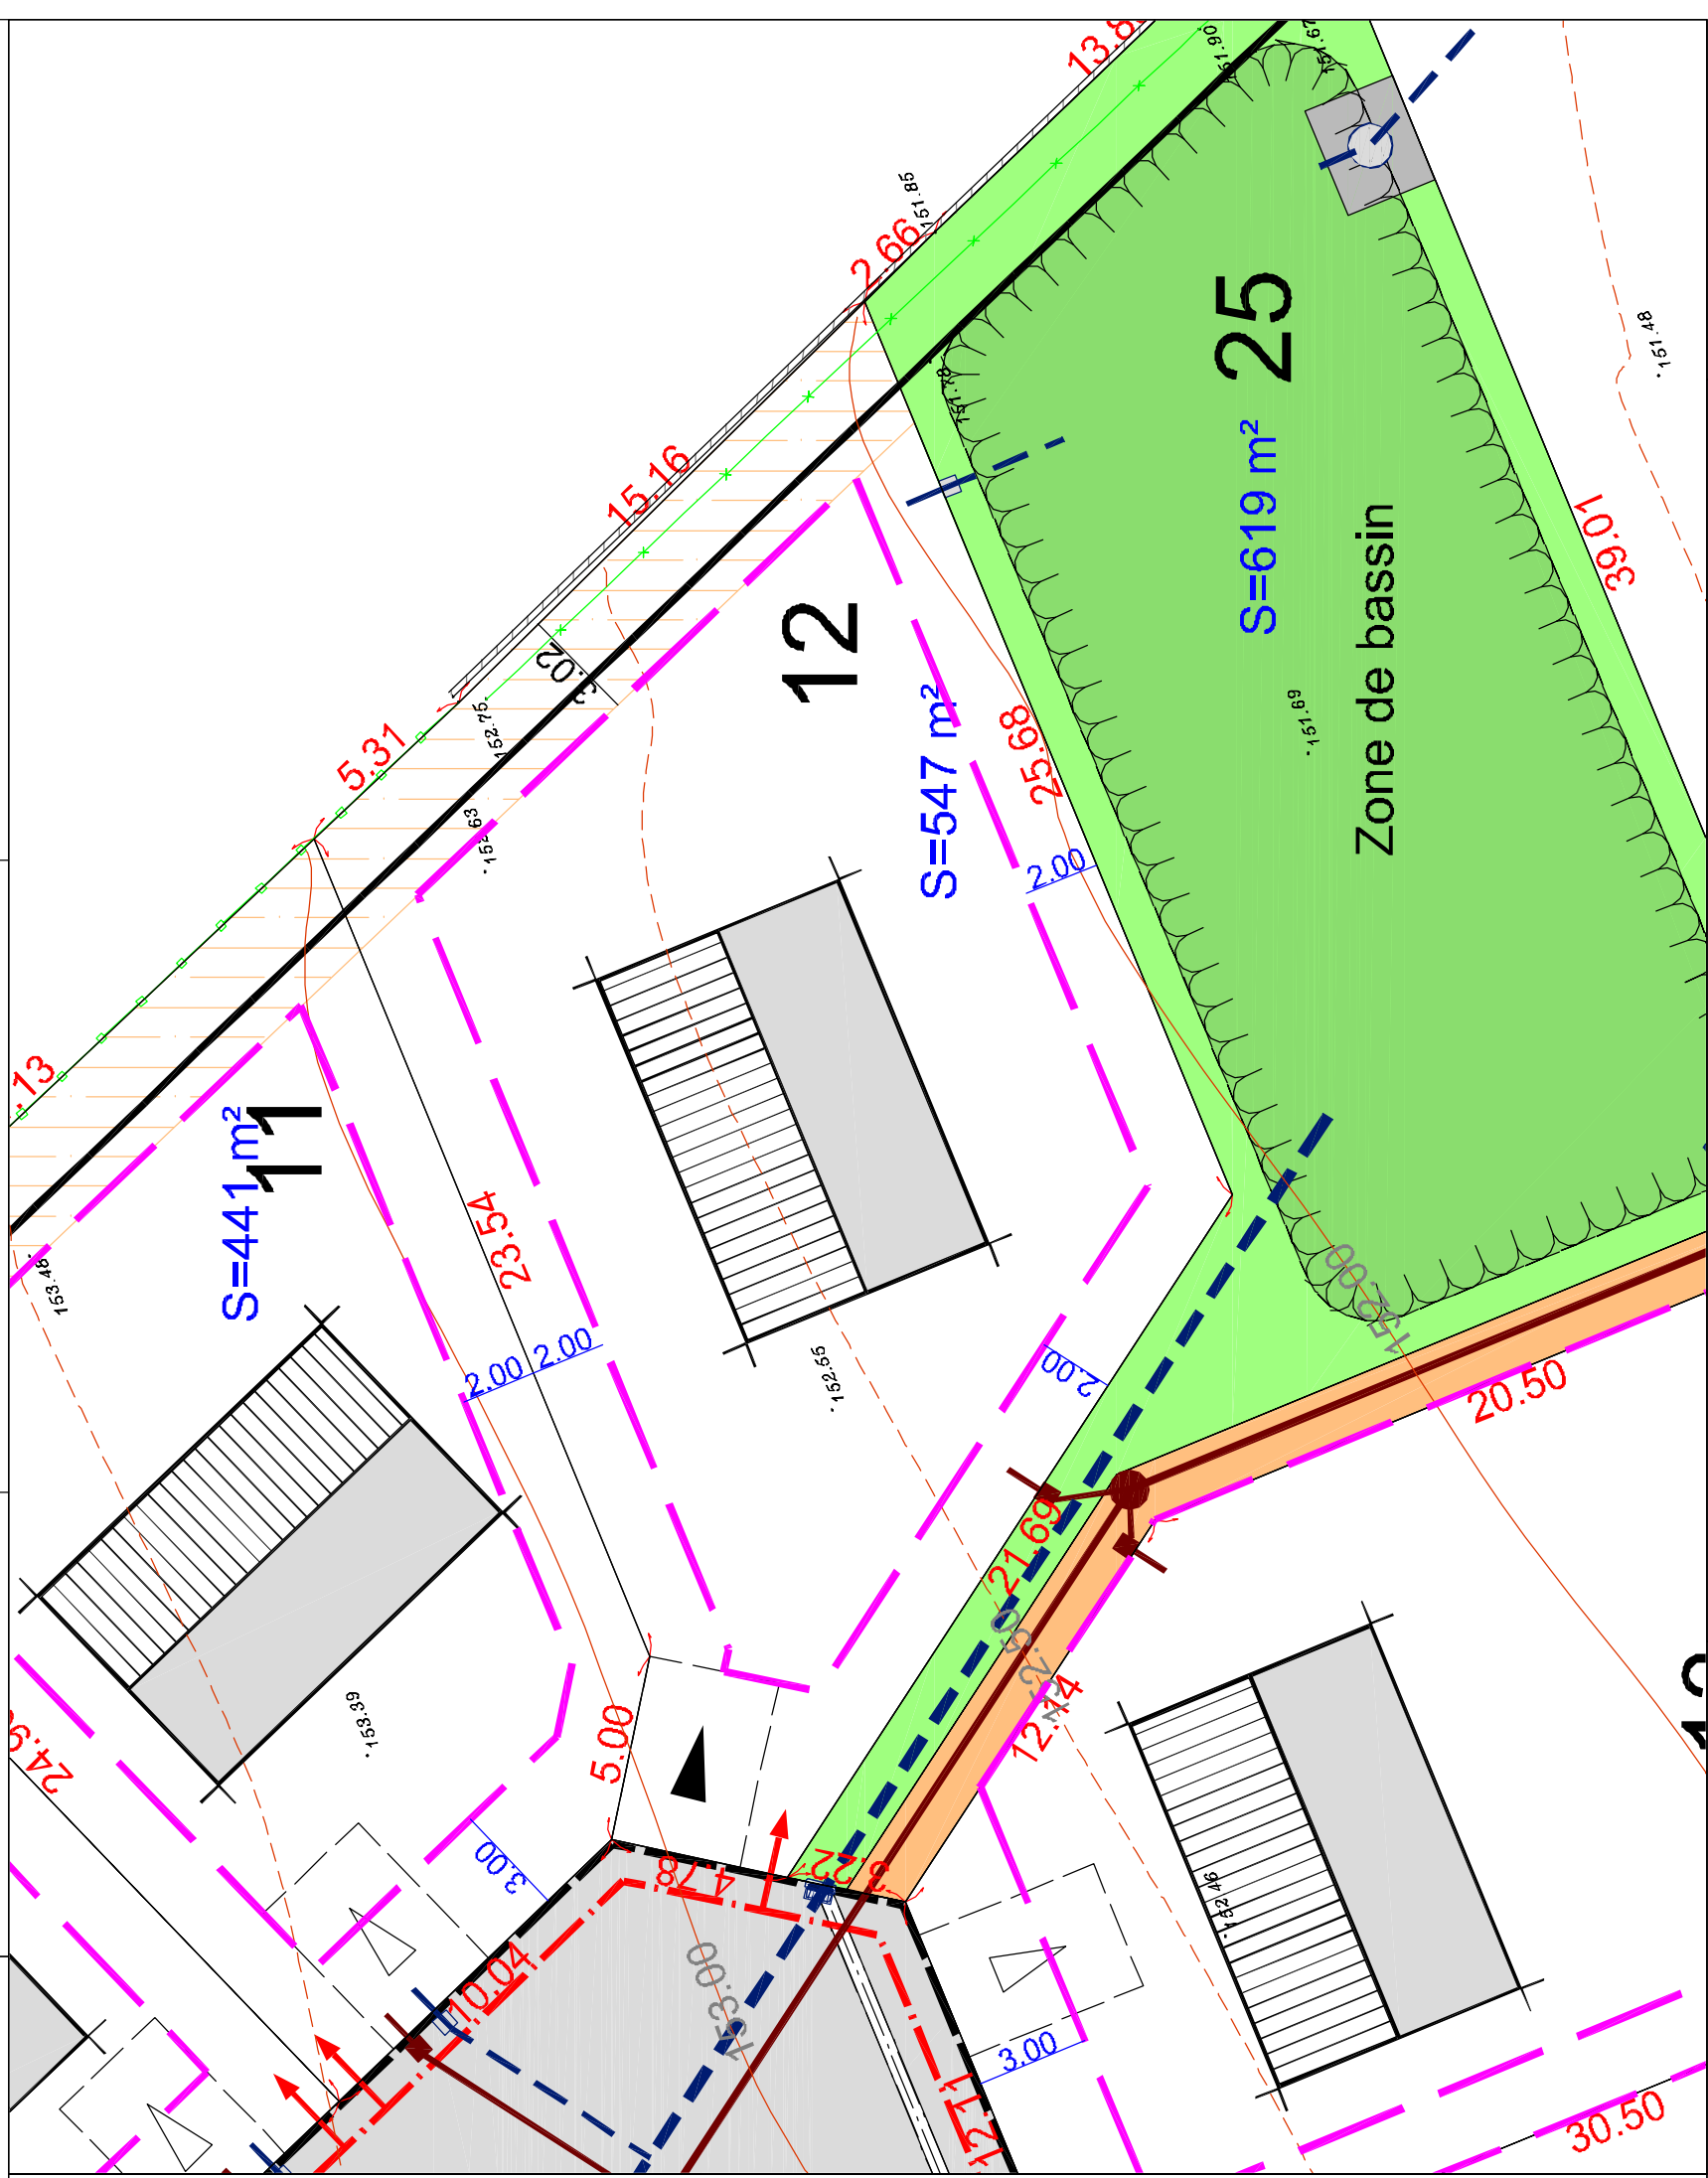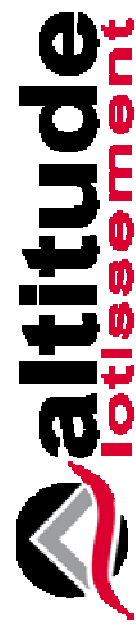

Les surfaces indiquées ne seront définitives qu'après bornage des lots

Echelle 1/200