


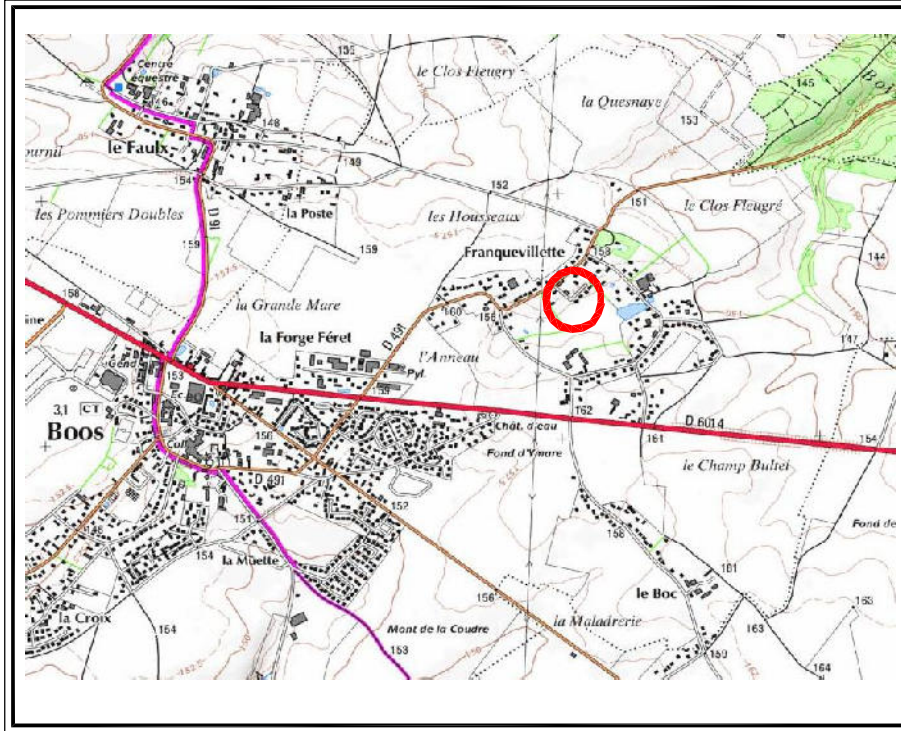


**DOCUMENT PROVISOIRE LOT N°2**

**PLAN DE SITUATION**




**PLAN D'ENSEMBLE**

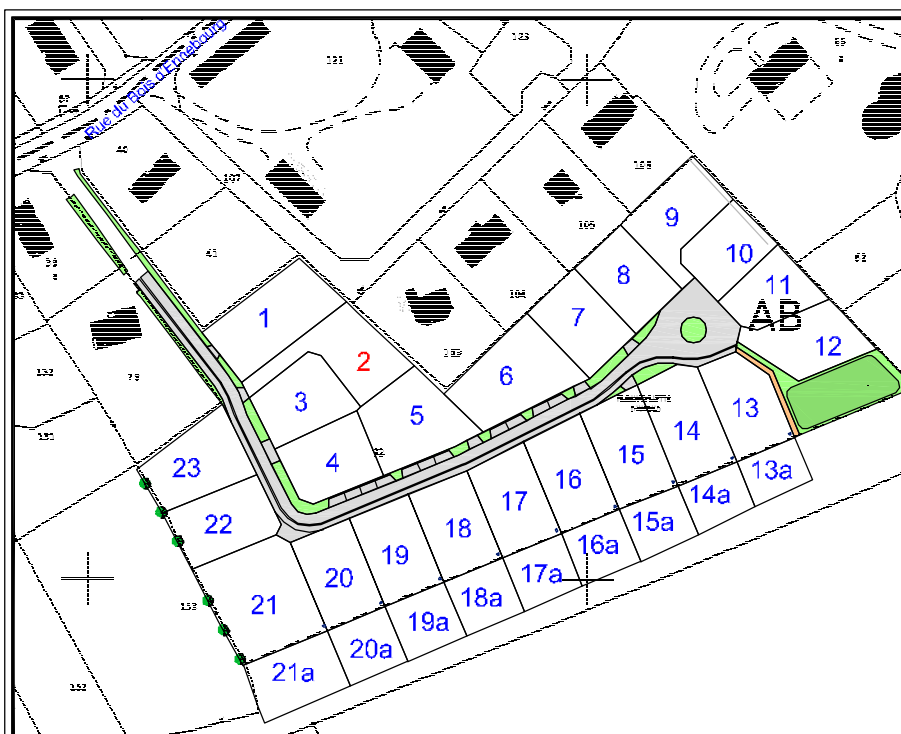

# DOCUMENT PROVISoire LOT N°2

S.C.P. LECOURT SANTUS JUMENTIER QUINIOU 1000 Chemin de Clères 76230 BOIS GUILLAUME  
TEL : 02-35-70-54-60 FAX : 02-35-15-28-45 E-MAIL : [geometres@gs-ruen.fr](mailto:geometres@gs-ruen.fr)


le 16/06/14

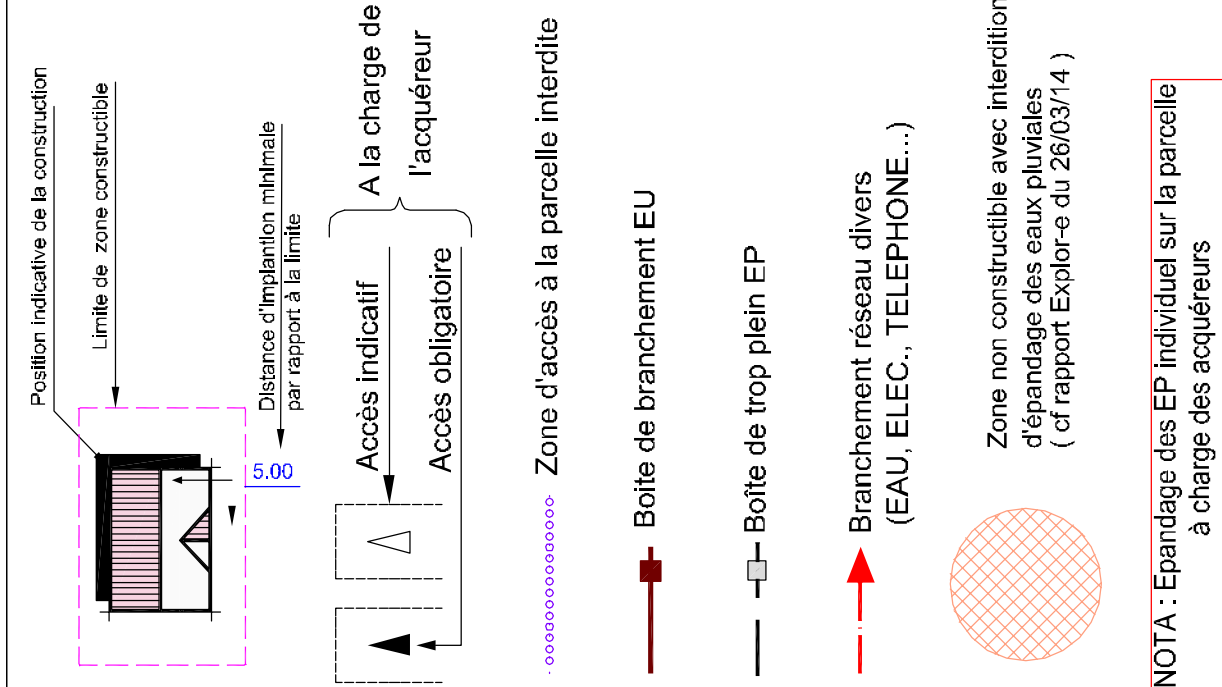

Les cotes de niveaux, la position des réseaux et des branchements sont données à titre indicatif et pourront être modifiées au cours des travaux

Seuls les plans de vente définitifs auront valeur juridique.

BOCS -76-  
Rue du Bois d'Errebourg  
Lotissement de 23 lots  
ALTIITUDE LOTISSEMENT  
17881

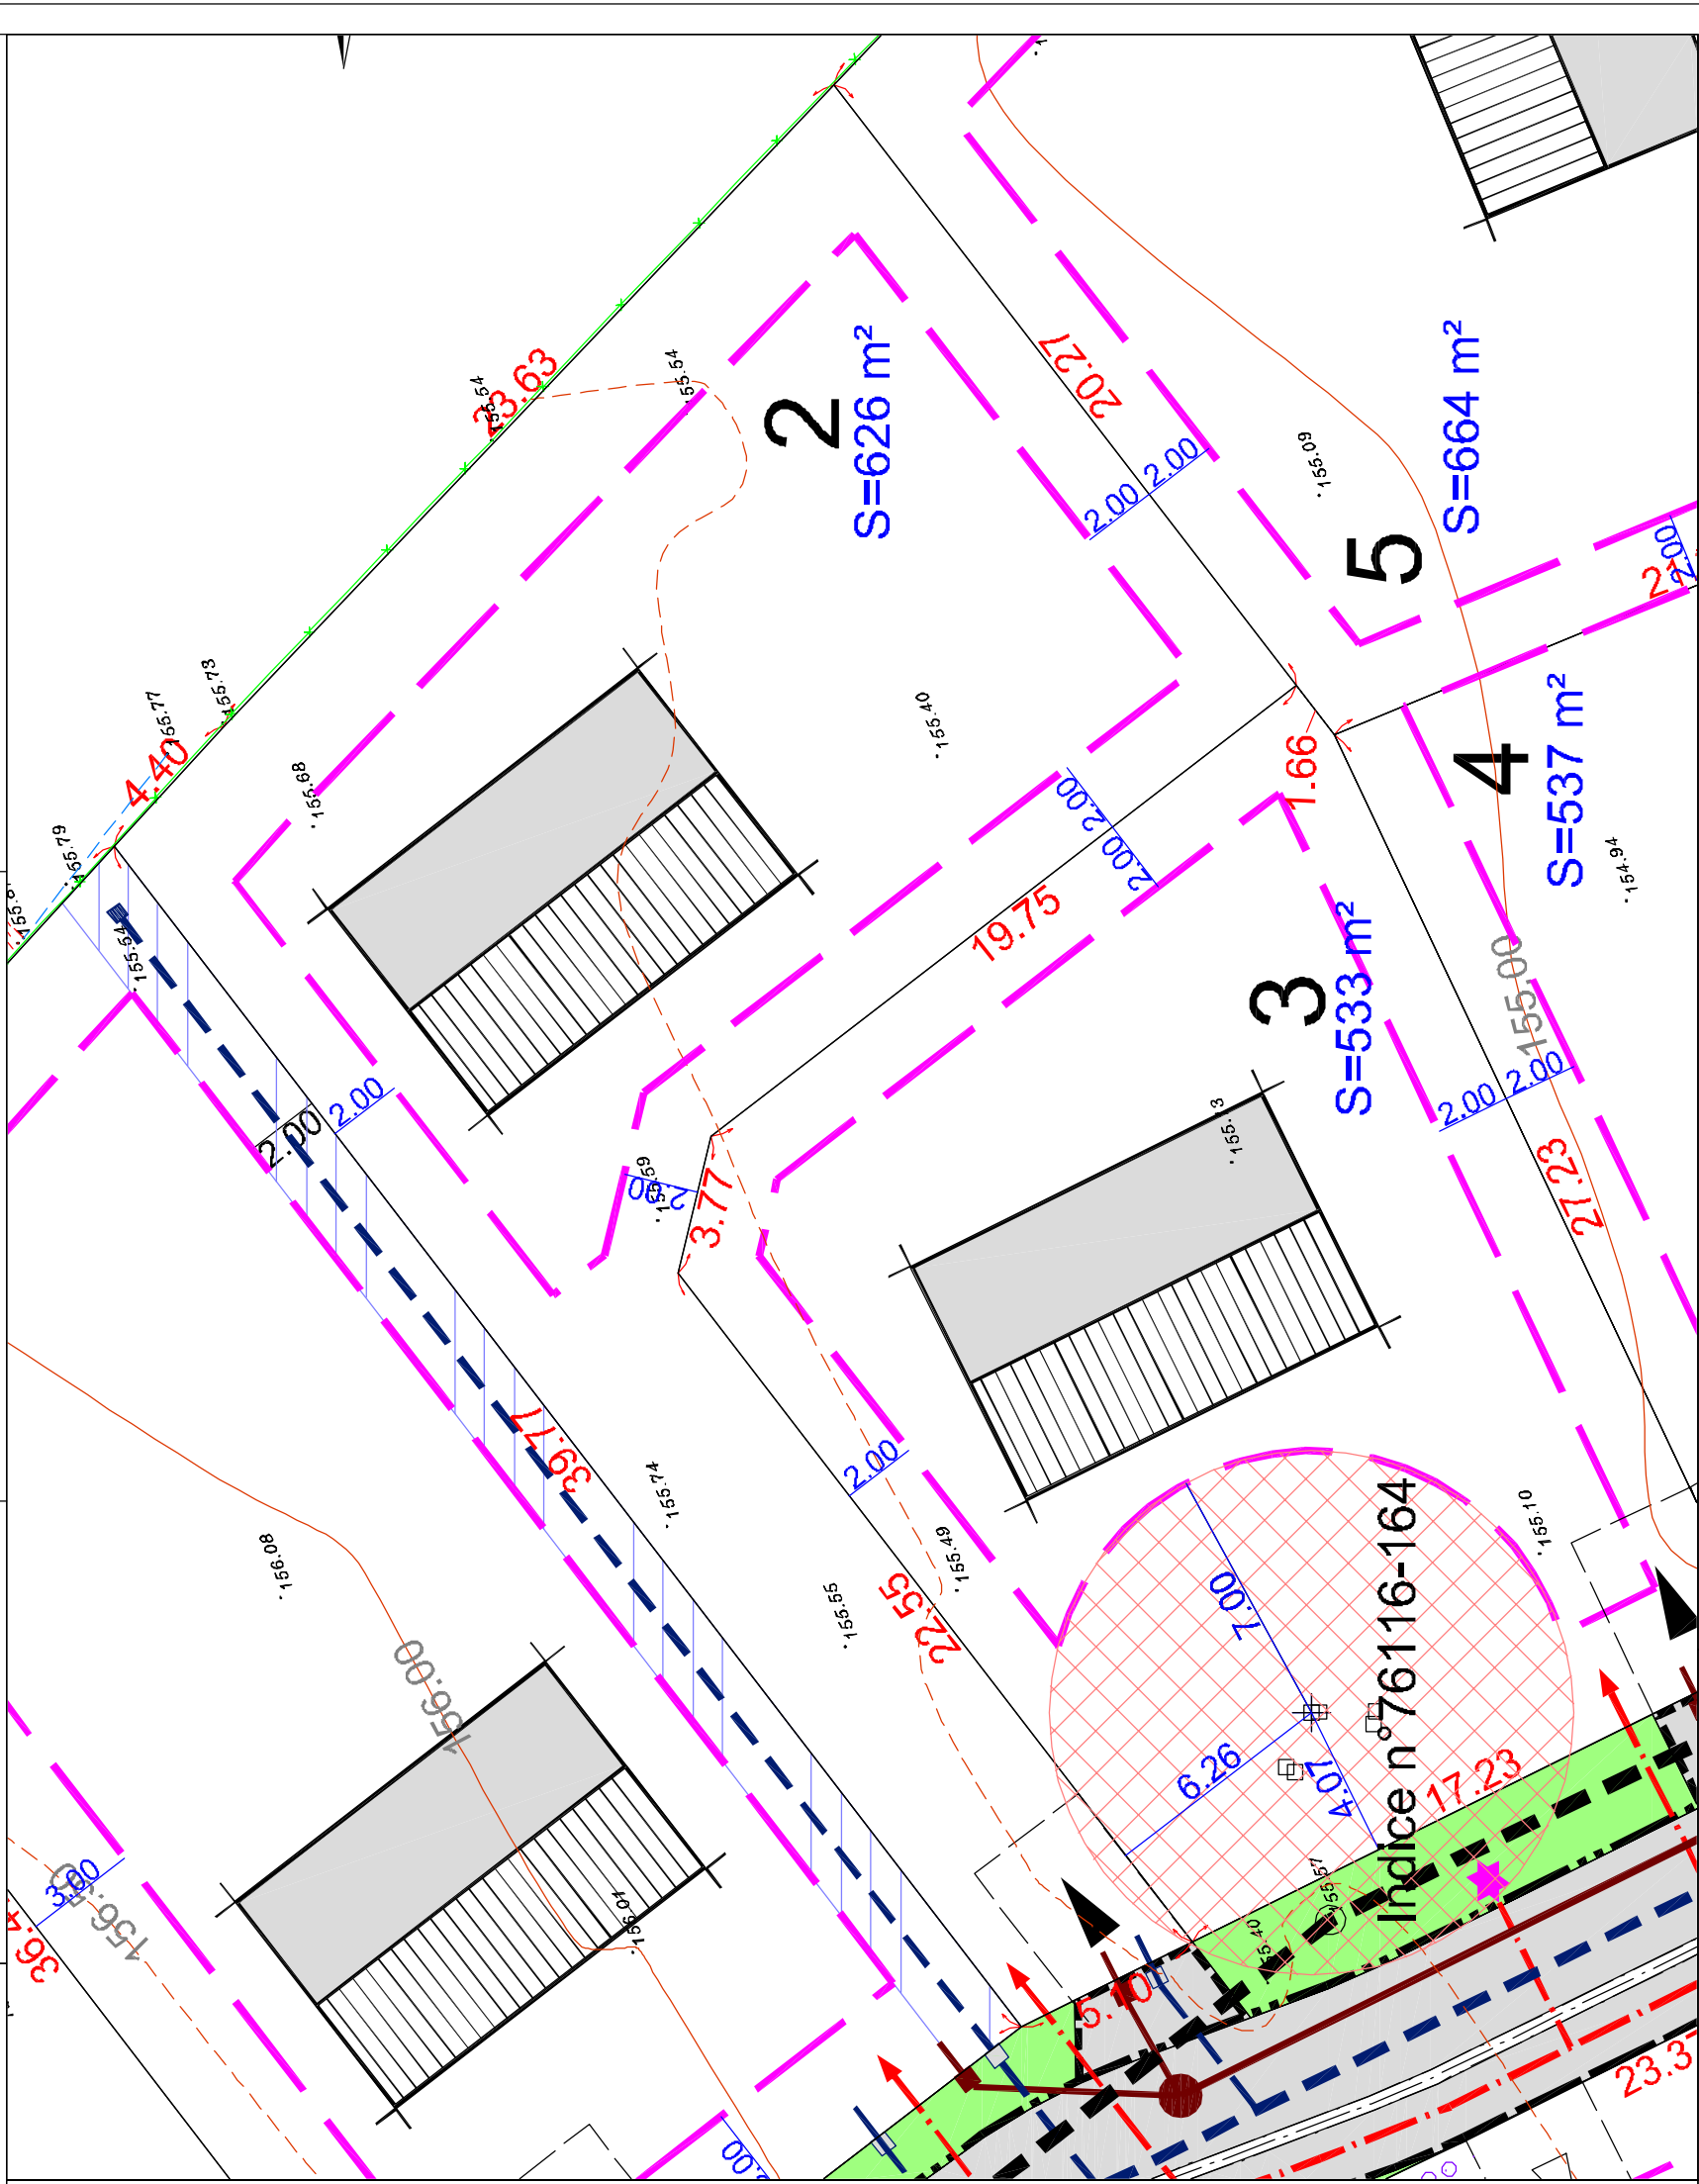

Echelle 1/200

