


## PLAN D'ENSEMBLE

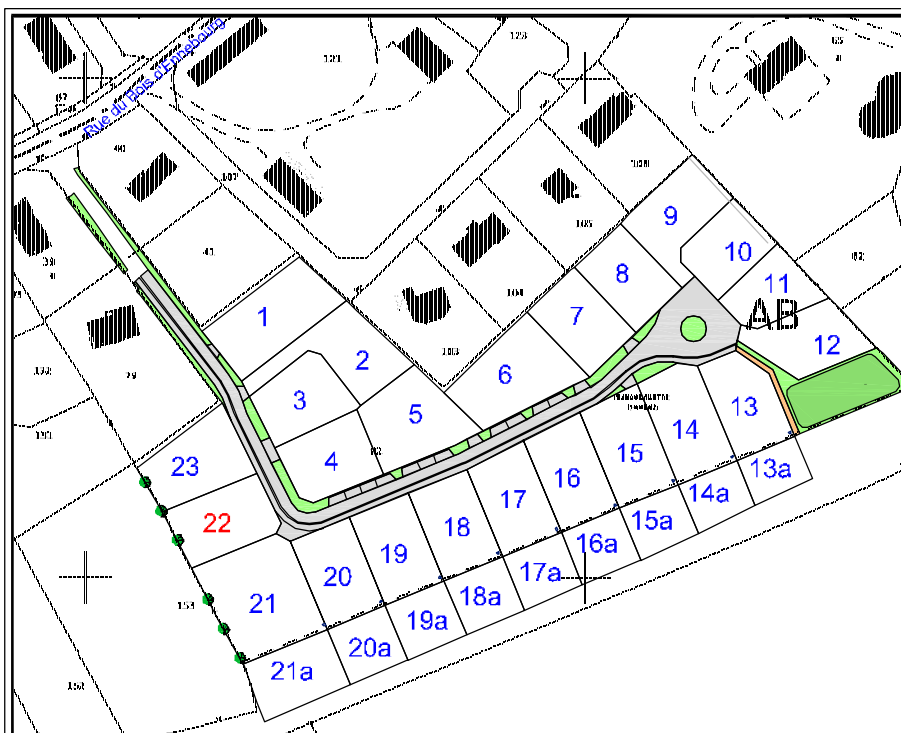

# DOCUMENT PROVISOIRE LOT N°22


S.C.P. LECOURT SANTUS JUMENTIER QUINIOU 1000 Chemin de Clers 76230 BOIS GUILLAUME  
 TEL : 02-35-70-54-60 FAX : 02-35-15-28-45 E-MAIL : [geomètres@gs-ouest.fr](mailto:geomètres@gs-ouest.fr)

le 16/06/14

BOCS -76-  
 Rue du Bois d'Ernebourg  
 Lotissement de 23 lots  
 ALTITUDE LOTISSEMENT  
 17881

Les cotes de niveaux, la position des réseaux et des branchements sont données à titre indicatif et pourront être modifiées au cours des travaux

Seuls les plans de vente définitifs auront valeur juridique.

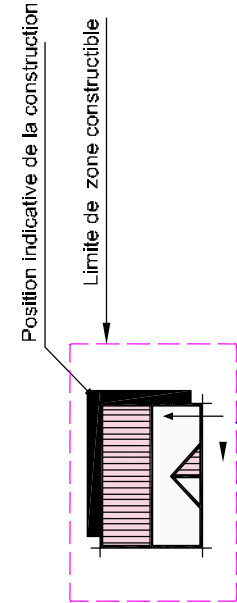

Position indicative de la construction

Limite de zone constructible

5.00

Distance d'implantation minimale par rapport à la limite

A la charge de l'acquéreur

Accès indicatif

Accès obligatoire

Zone d'accès à la parcelle interdite

Boîte de branchement EU


Boîte de trop plein EP


Branchement réseau divers (EAU, ELEC., TELEPHONE...)

Maintien et entretien d'une haie d'arbres classés EBC

Arbres à planter

NOTA : Epanchage des EP individuel sur la parcelle à charge des acquéreurs



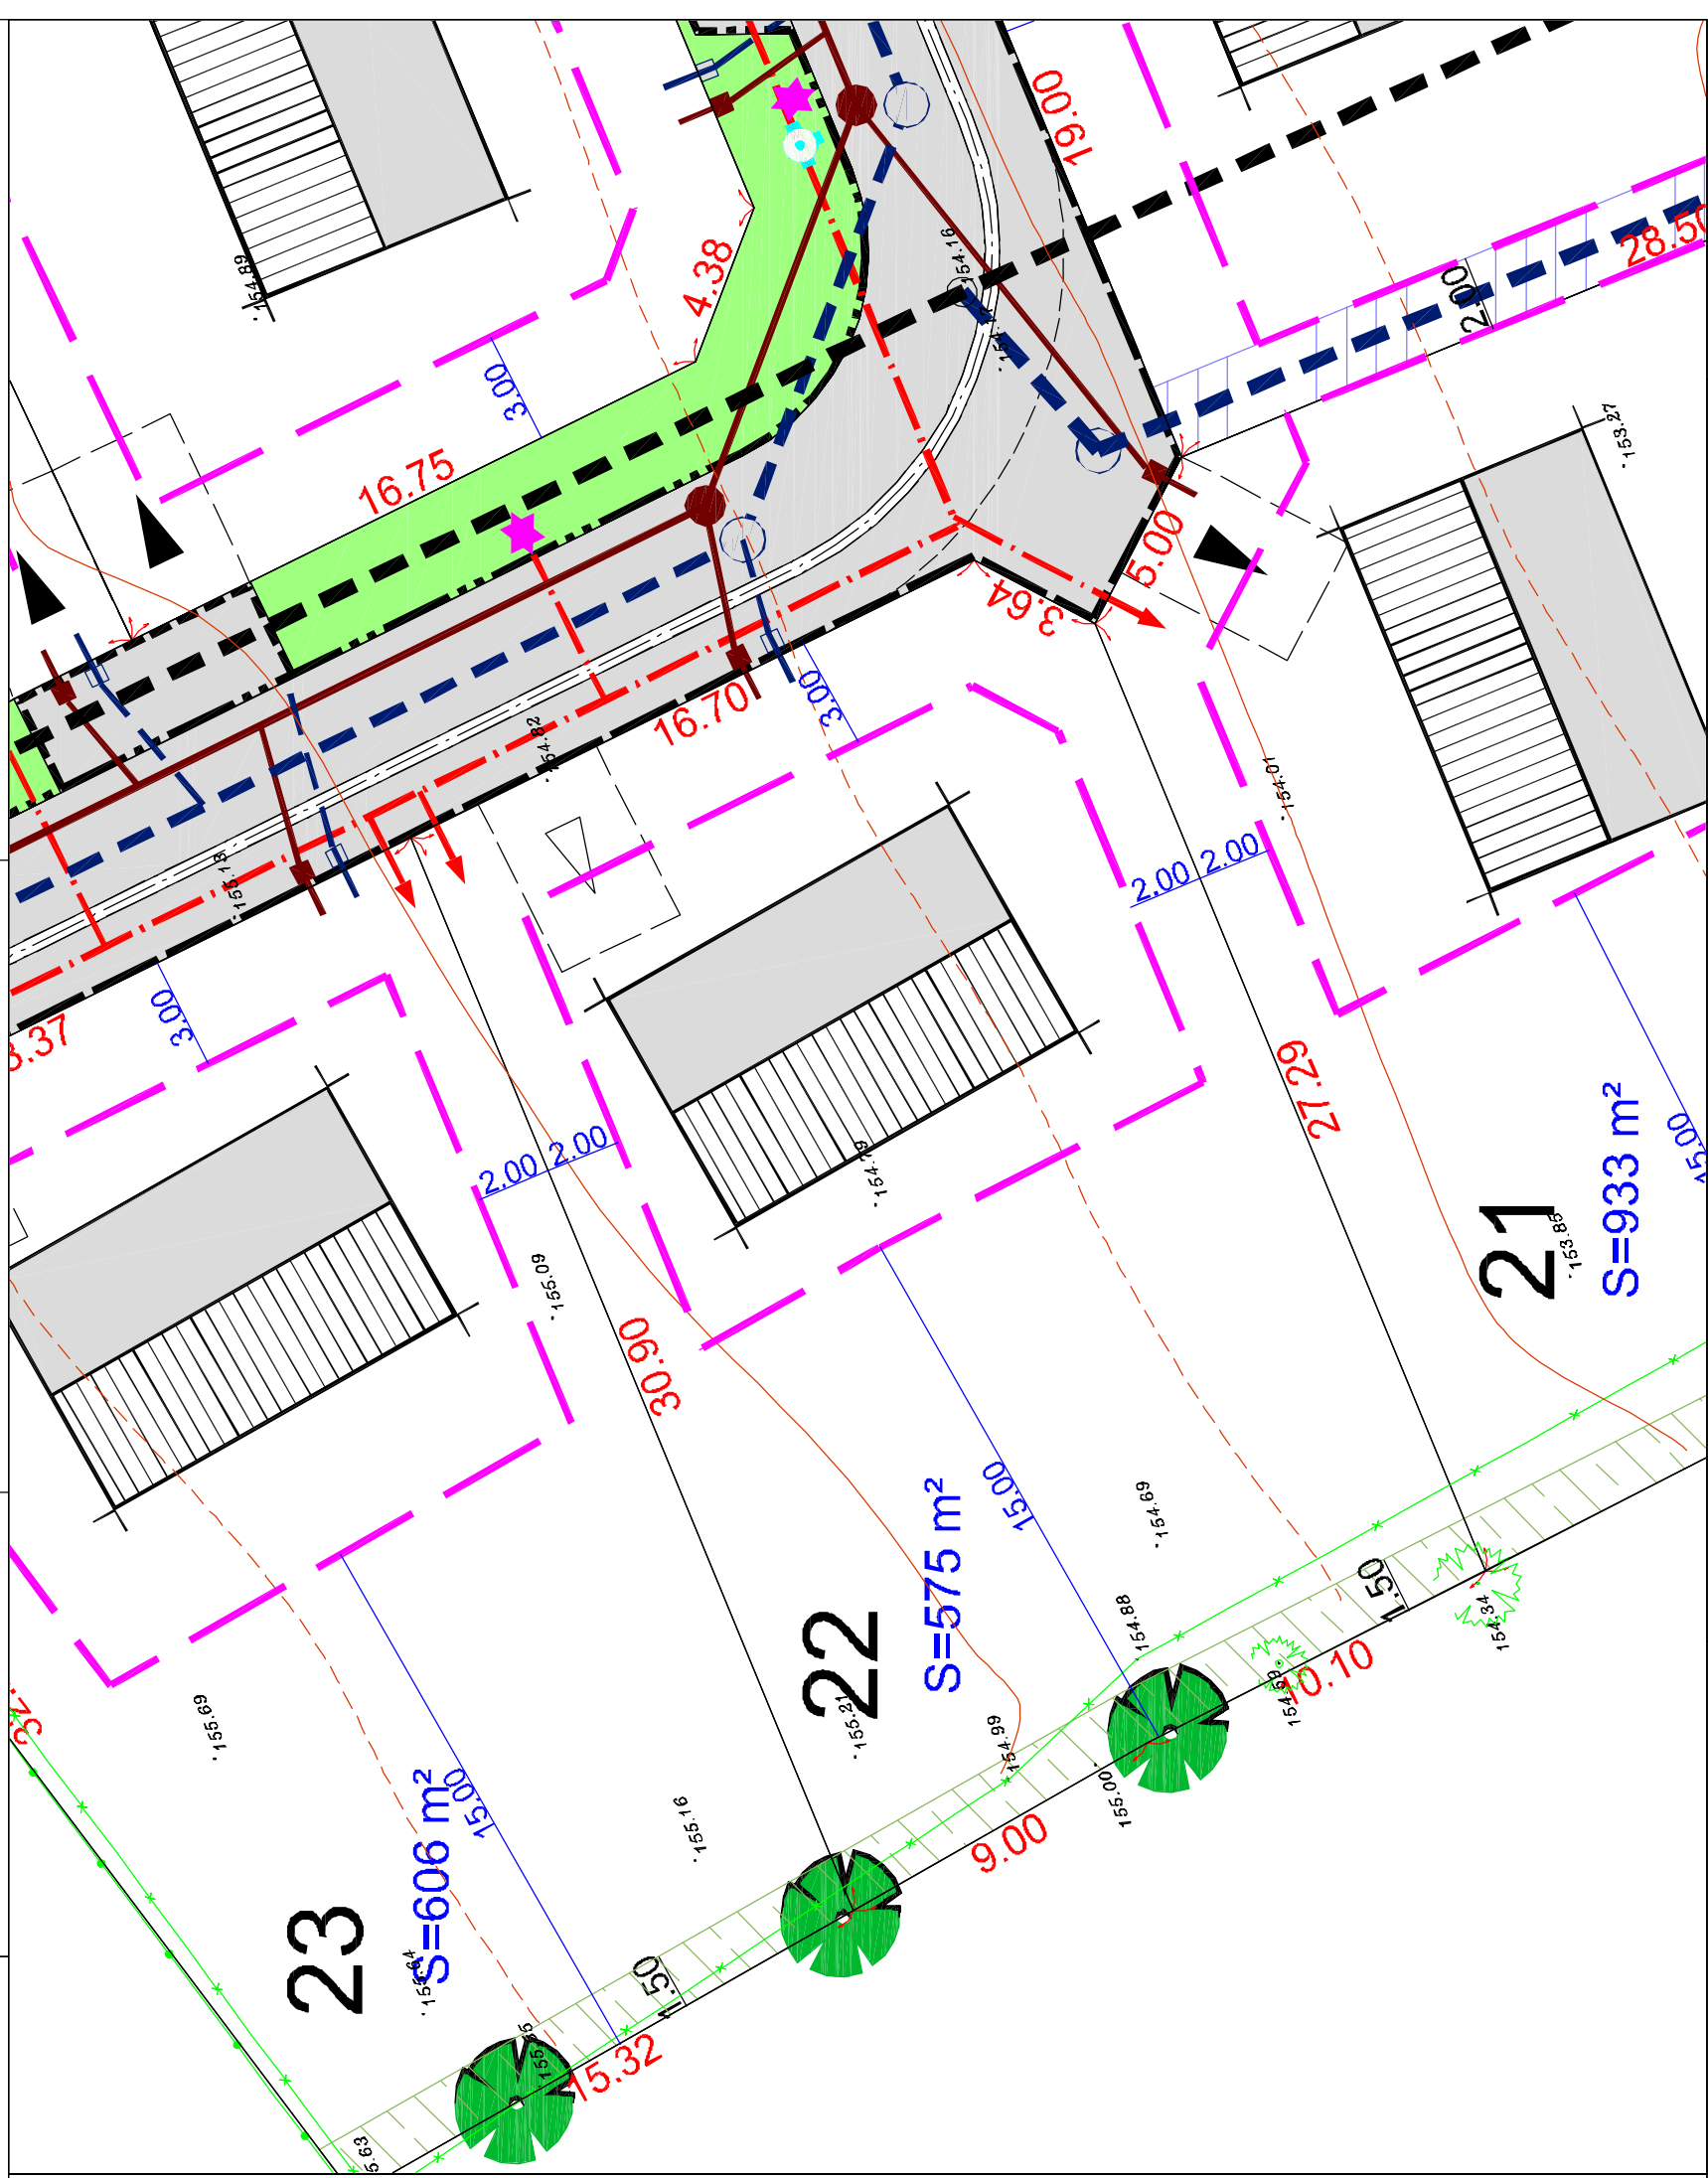

Les surfaces indiquées ne seront définitives qu'après bornage des lots

Echelle 1/200