





DOCUMENT PROVISOIRE LOT N°3

PLAN DE SITUATION

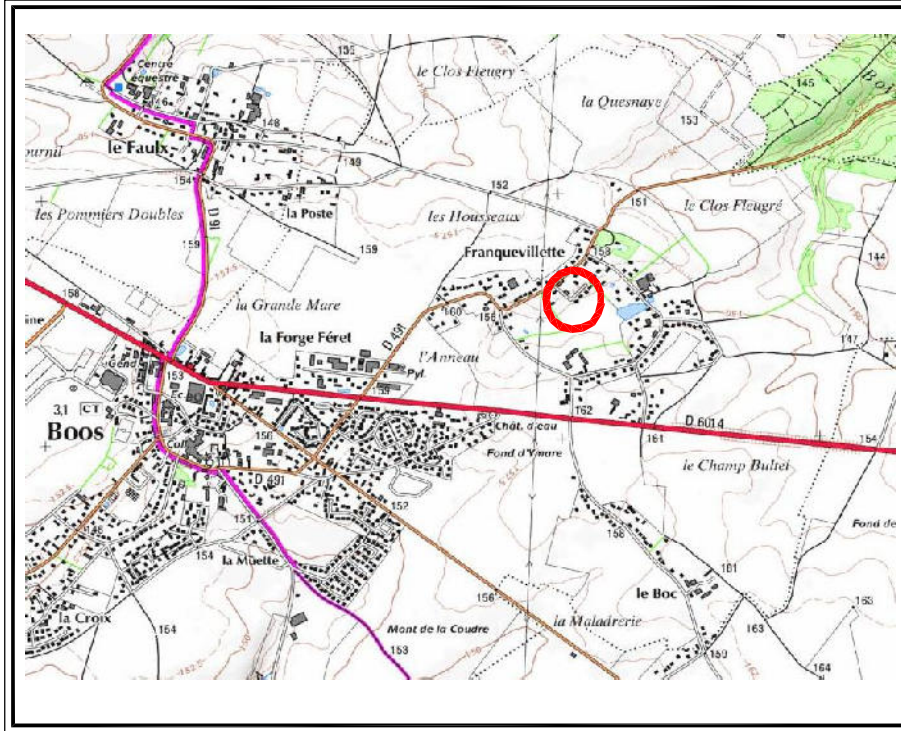

PLAN D'ENSEMBLE

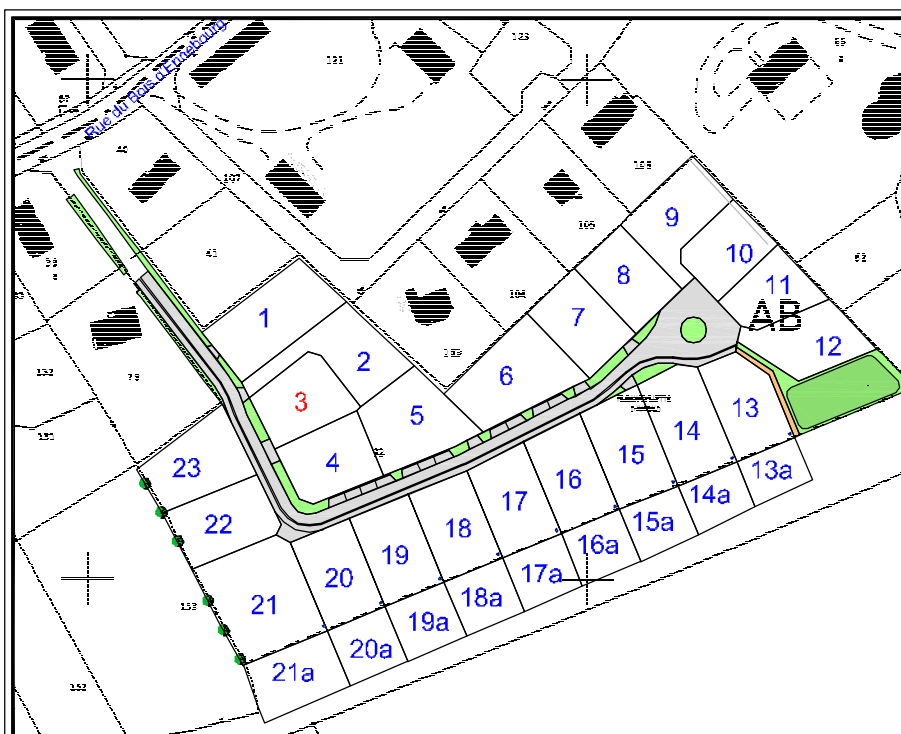

DOCUMENT PROVISOIRE LOT N°3

S.C.P. LECOURT SANTUS JUMENTIER QUINIOU 1000 Chemin de Clères 76230 BOIS GUILLAUME
 TEL : 02-35-70-54-60 FAX : 02-35-15-28-45 E-MAIL : geomatres@gs-ruen.fr


le 16/06/14

BOCS -76-
 Rue du Bois d'Ernebourg
 Lotissement de 23 lots
 ALTITUDE LOTISSEMENT
 17681




Les cotes de niveaux, la position des réseaux et des branchements sont données à titre indicatif et pourront être modifiées au cours des travaux


Seuls les plans de vente définitifs auront valeur juridique.

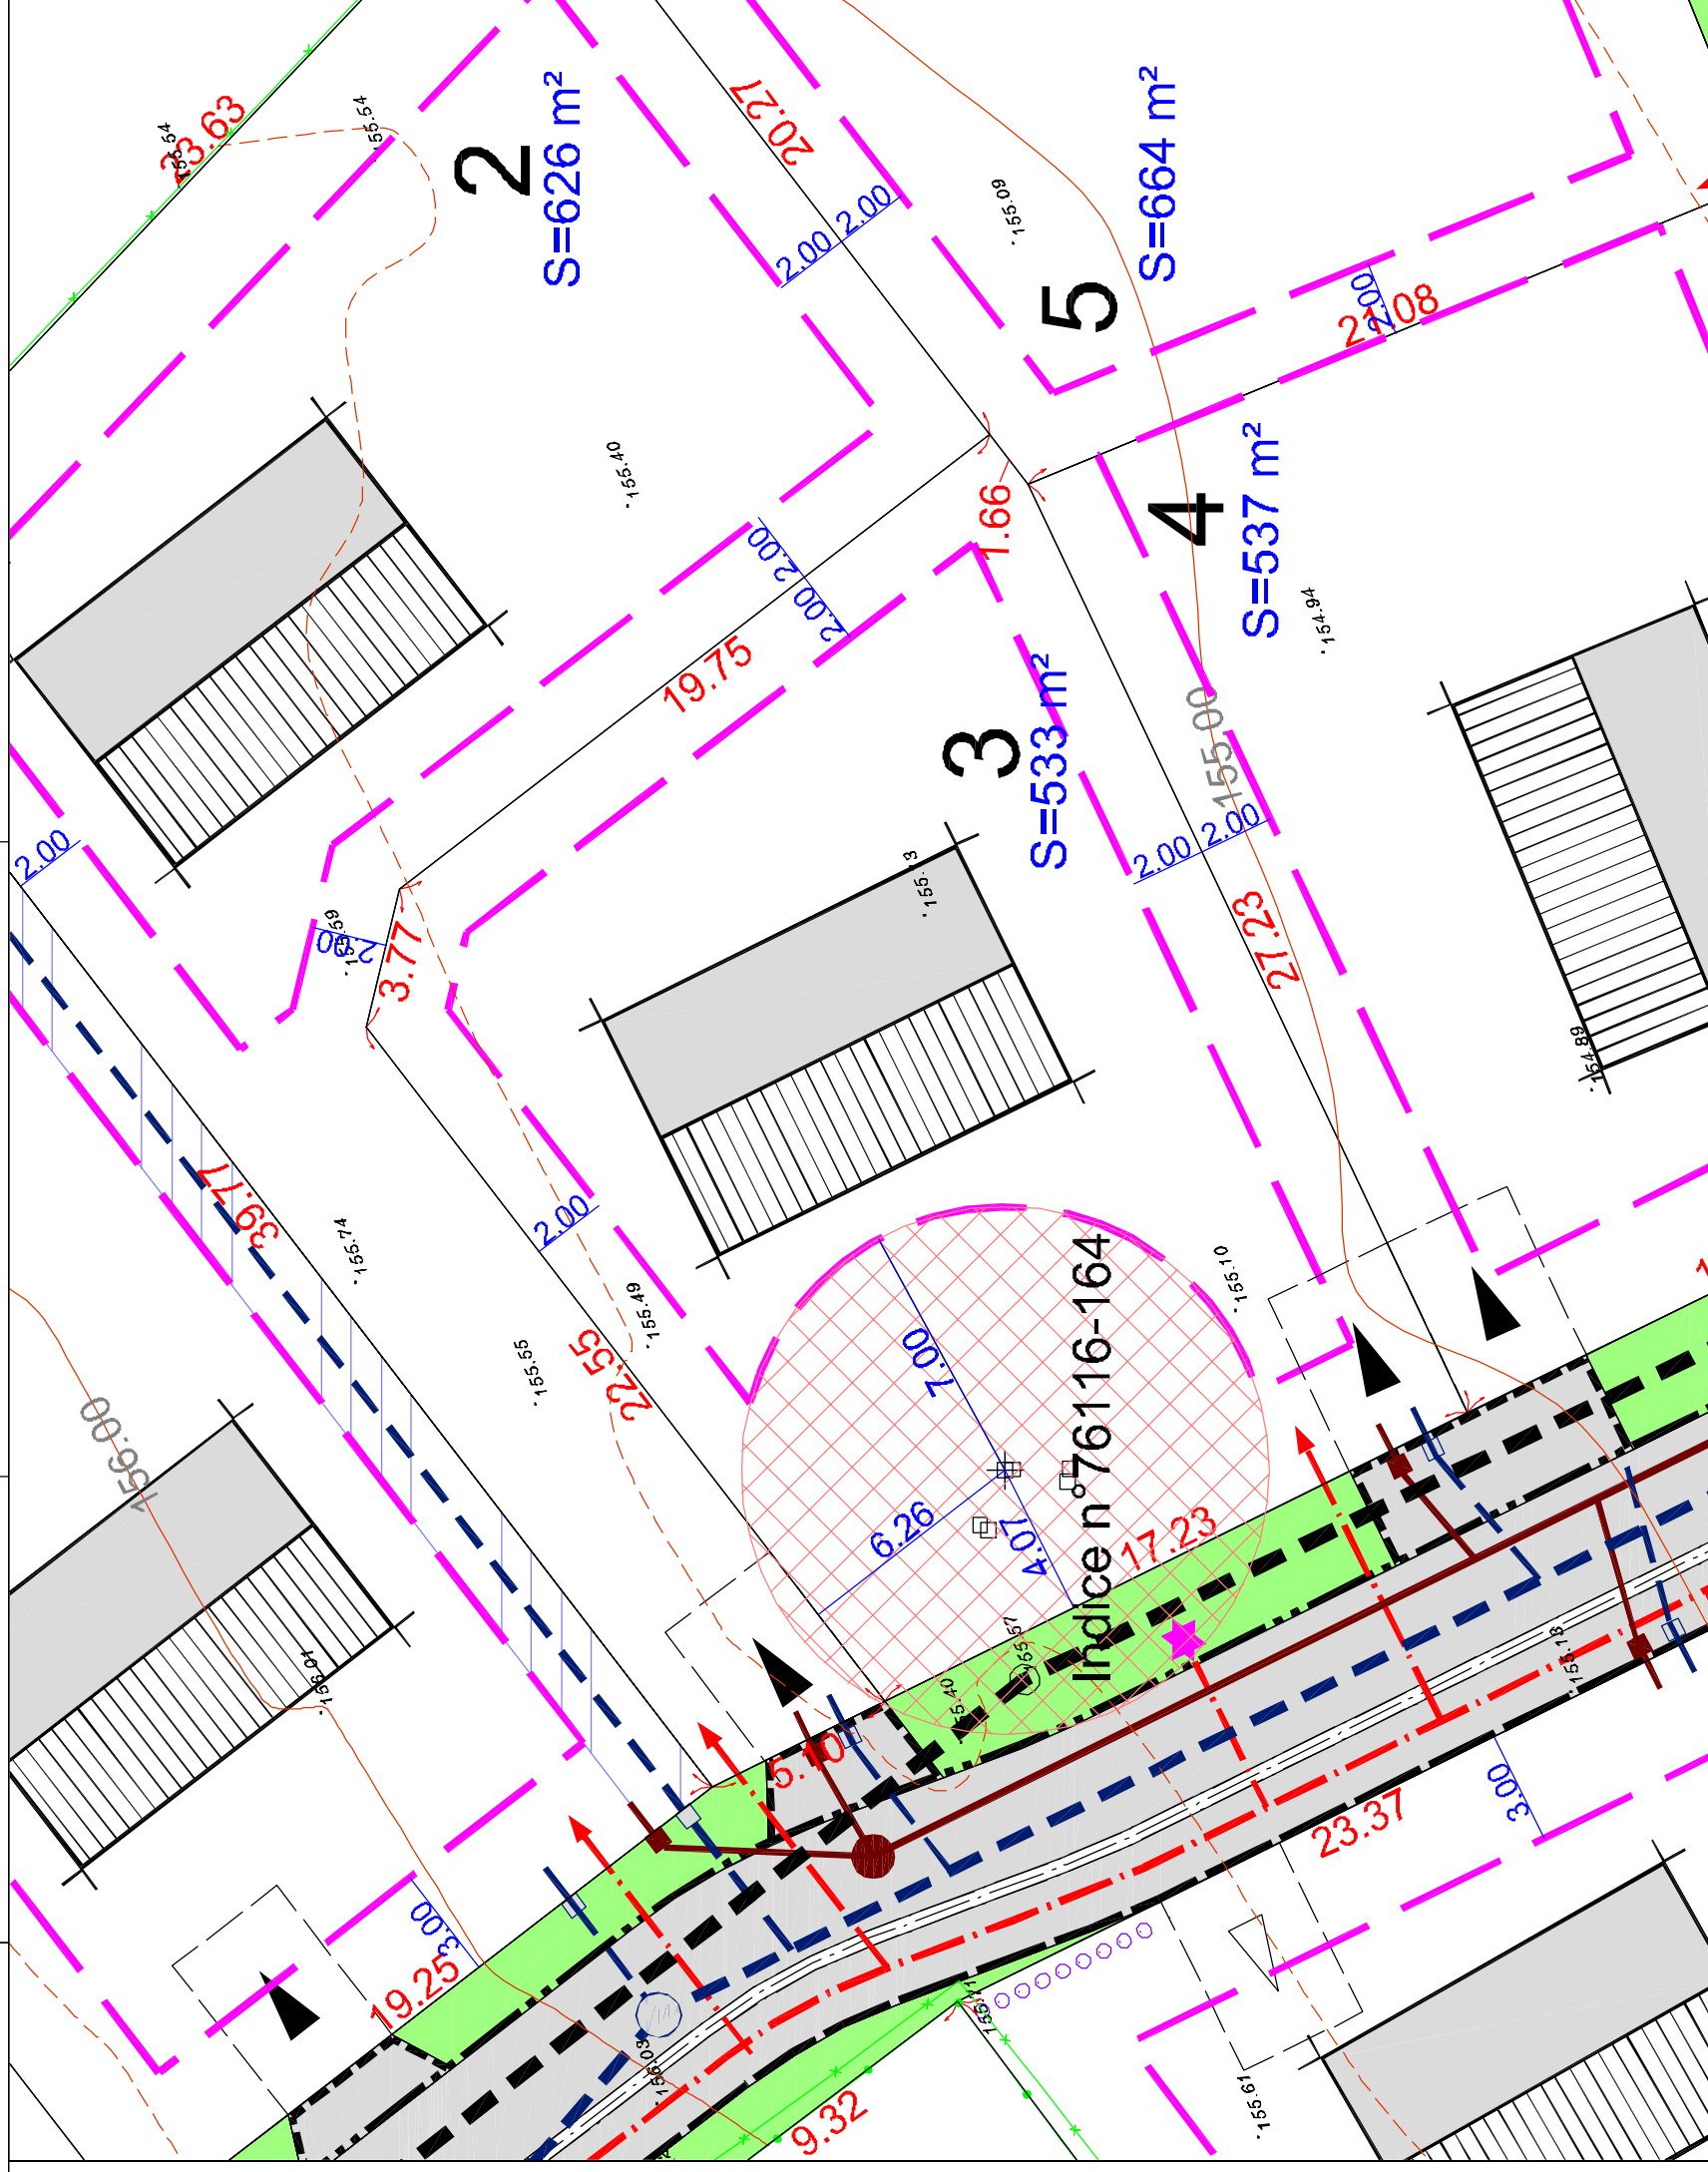

Position indicative de la construction

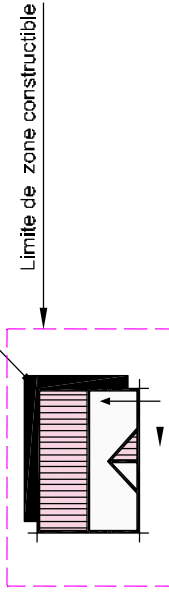

Distance d'implantation minimale par rapport à la limite

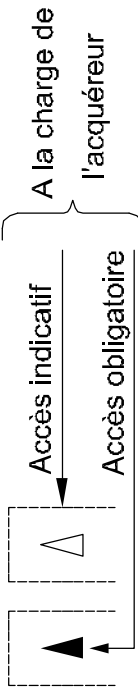

Zone d'accès à la parcelle interditte



Boîte de branchement EU




Boîte de trop plein EP



Branchement réseau divers (EAU, ELEC., TELEPHONE...)



Zone non constructible avec interdiction d'épandage des eaux pluviales (cf rapport Explore du 26/03/14)

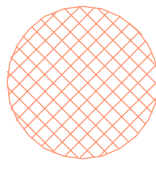

NOTA : Epandage des EP individuel sur la parcelle à charge des acquéreurs



Les surfaces indiquées ne seront définitives qu'après bornage des lots

Echelle 1/200