





DOCUMENT PROVISOIRE LOT N°6

PLAN DE SITUATION

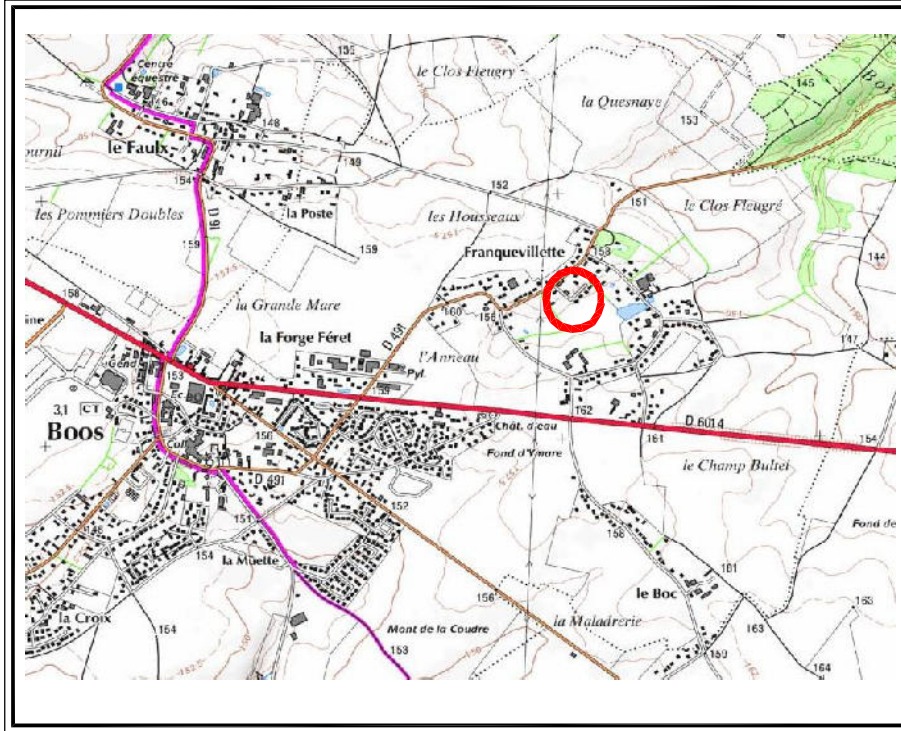

PLAN D'ENSEMBLE

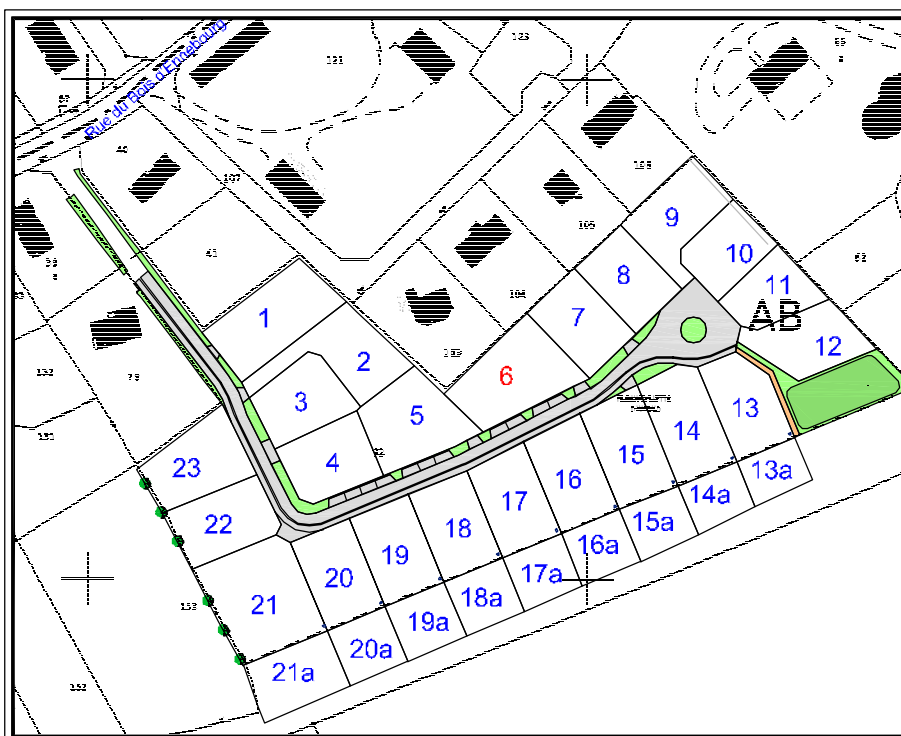

DOCUMENT PROVISOIRE LOT N°6

S.C.P. LECOURT SANTUS JUMENTIER QUINIOU 1000 Chemin de Clères 76230 BOIS GUILLAUME
TEL : 02-35-70-54-60 FAX : 02-35-15-28-45 E-MAIL : geomètres@gs-rouen.fr


le 16/06/14

BOCS -76-
Rue du Bois d'Ernebourg
Lotissement de 23 lots
ALTIITUDE LOTISSEMENT
17681




Les cotes de niveaux, la position des réseaux et des branchements sont données à titre indicatif et pourront être modifiées au cours des travaux

Seuls les plans de vente définitifs auront valeur juridique.

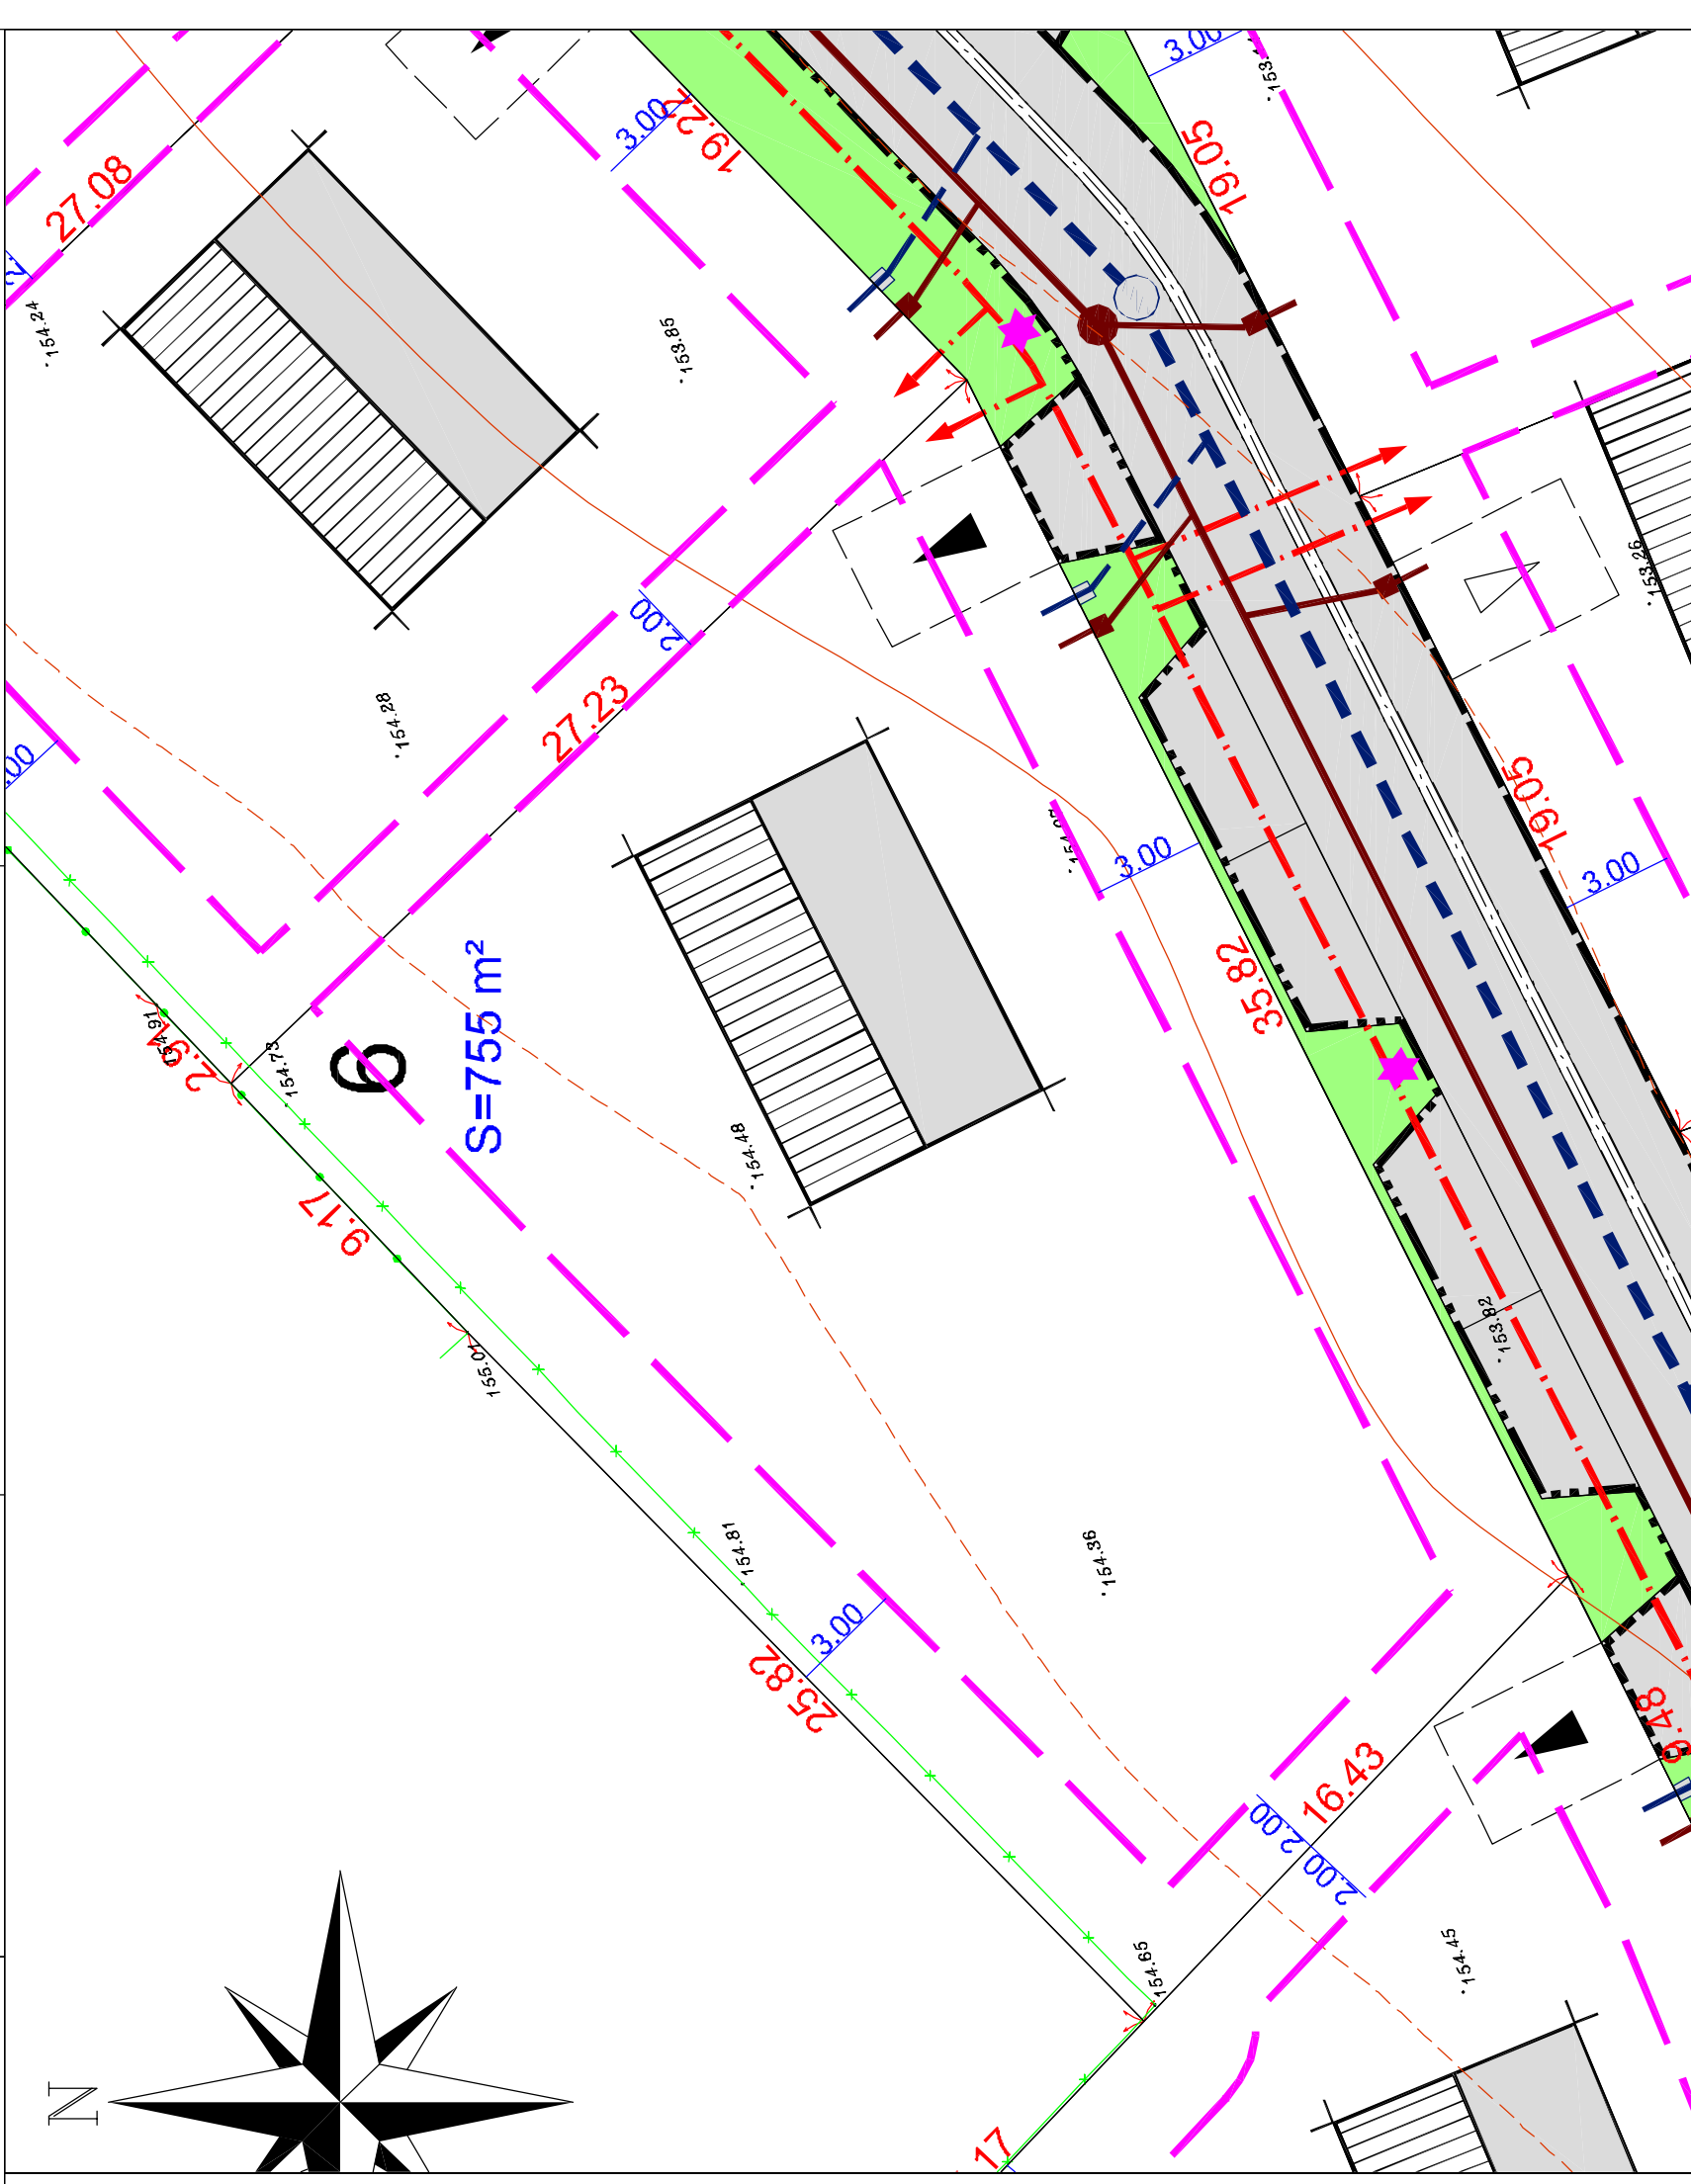


Position indicative de la construction

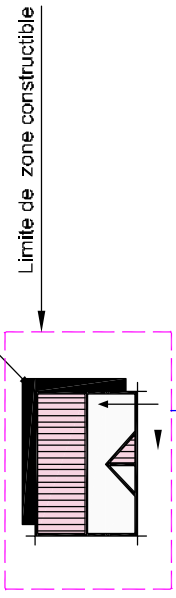

Limite de zone constructible

Distance d'implantation minimale par rapport à la limite

5.00

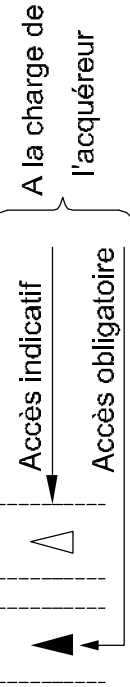

A la charge de l'acquéreur

Accès obligatoire

Zone d'accès à la parcelle interdite

Boîte de branchement EU

Boîte de trop plein EP

Branchement réseau divers (EAU, ELEC., TELEPHONE...)

NOTA : Epanchage des EP individuel sur la parcelle à charge des acquéreurs



Les surfaces indiquées ne seront définitives qu'après bornage des lots

Echelle 1/200