

Société ALTITUDE LOTISSEMENT
LA RESIDENCE DE SAINT AUBIN

PROVISOIRE

Plan de vente et de bornage : lot n° 8
Section à déterminer

Echelle 1/250



LEGENDE

- : borne ancienne
- ⊙ : borne nouvelle
- 24.71- : cotation parcellaire (m)
- ▲ : accès privatif
- *135.97 : cotation altimétrique du terrain naturel avant travaux (m)
- *(108.77) : cotation altimétrique projet fini (m)
- : limite de propriété
- - - : application cadastrale
- A n° 220 : référence cadastrale
- ▨ : zone constructible
- ▩ : zone inconstructible si l'habitation n'est pas implantée en limite de propriété

Branchements réseaux :

- : eau potable
- ⊠ : télécommunication
- ⊞ : électricité
- : eaux usées
- ⊞ : eaux pluviales

Nota : le nivellement reflète la topographie du terrain AVANT travaux.

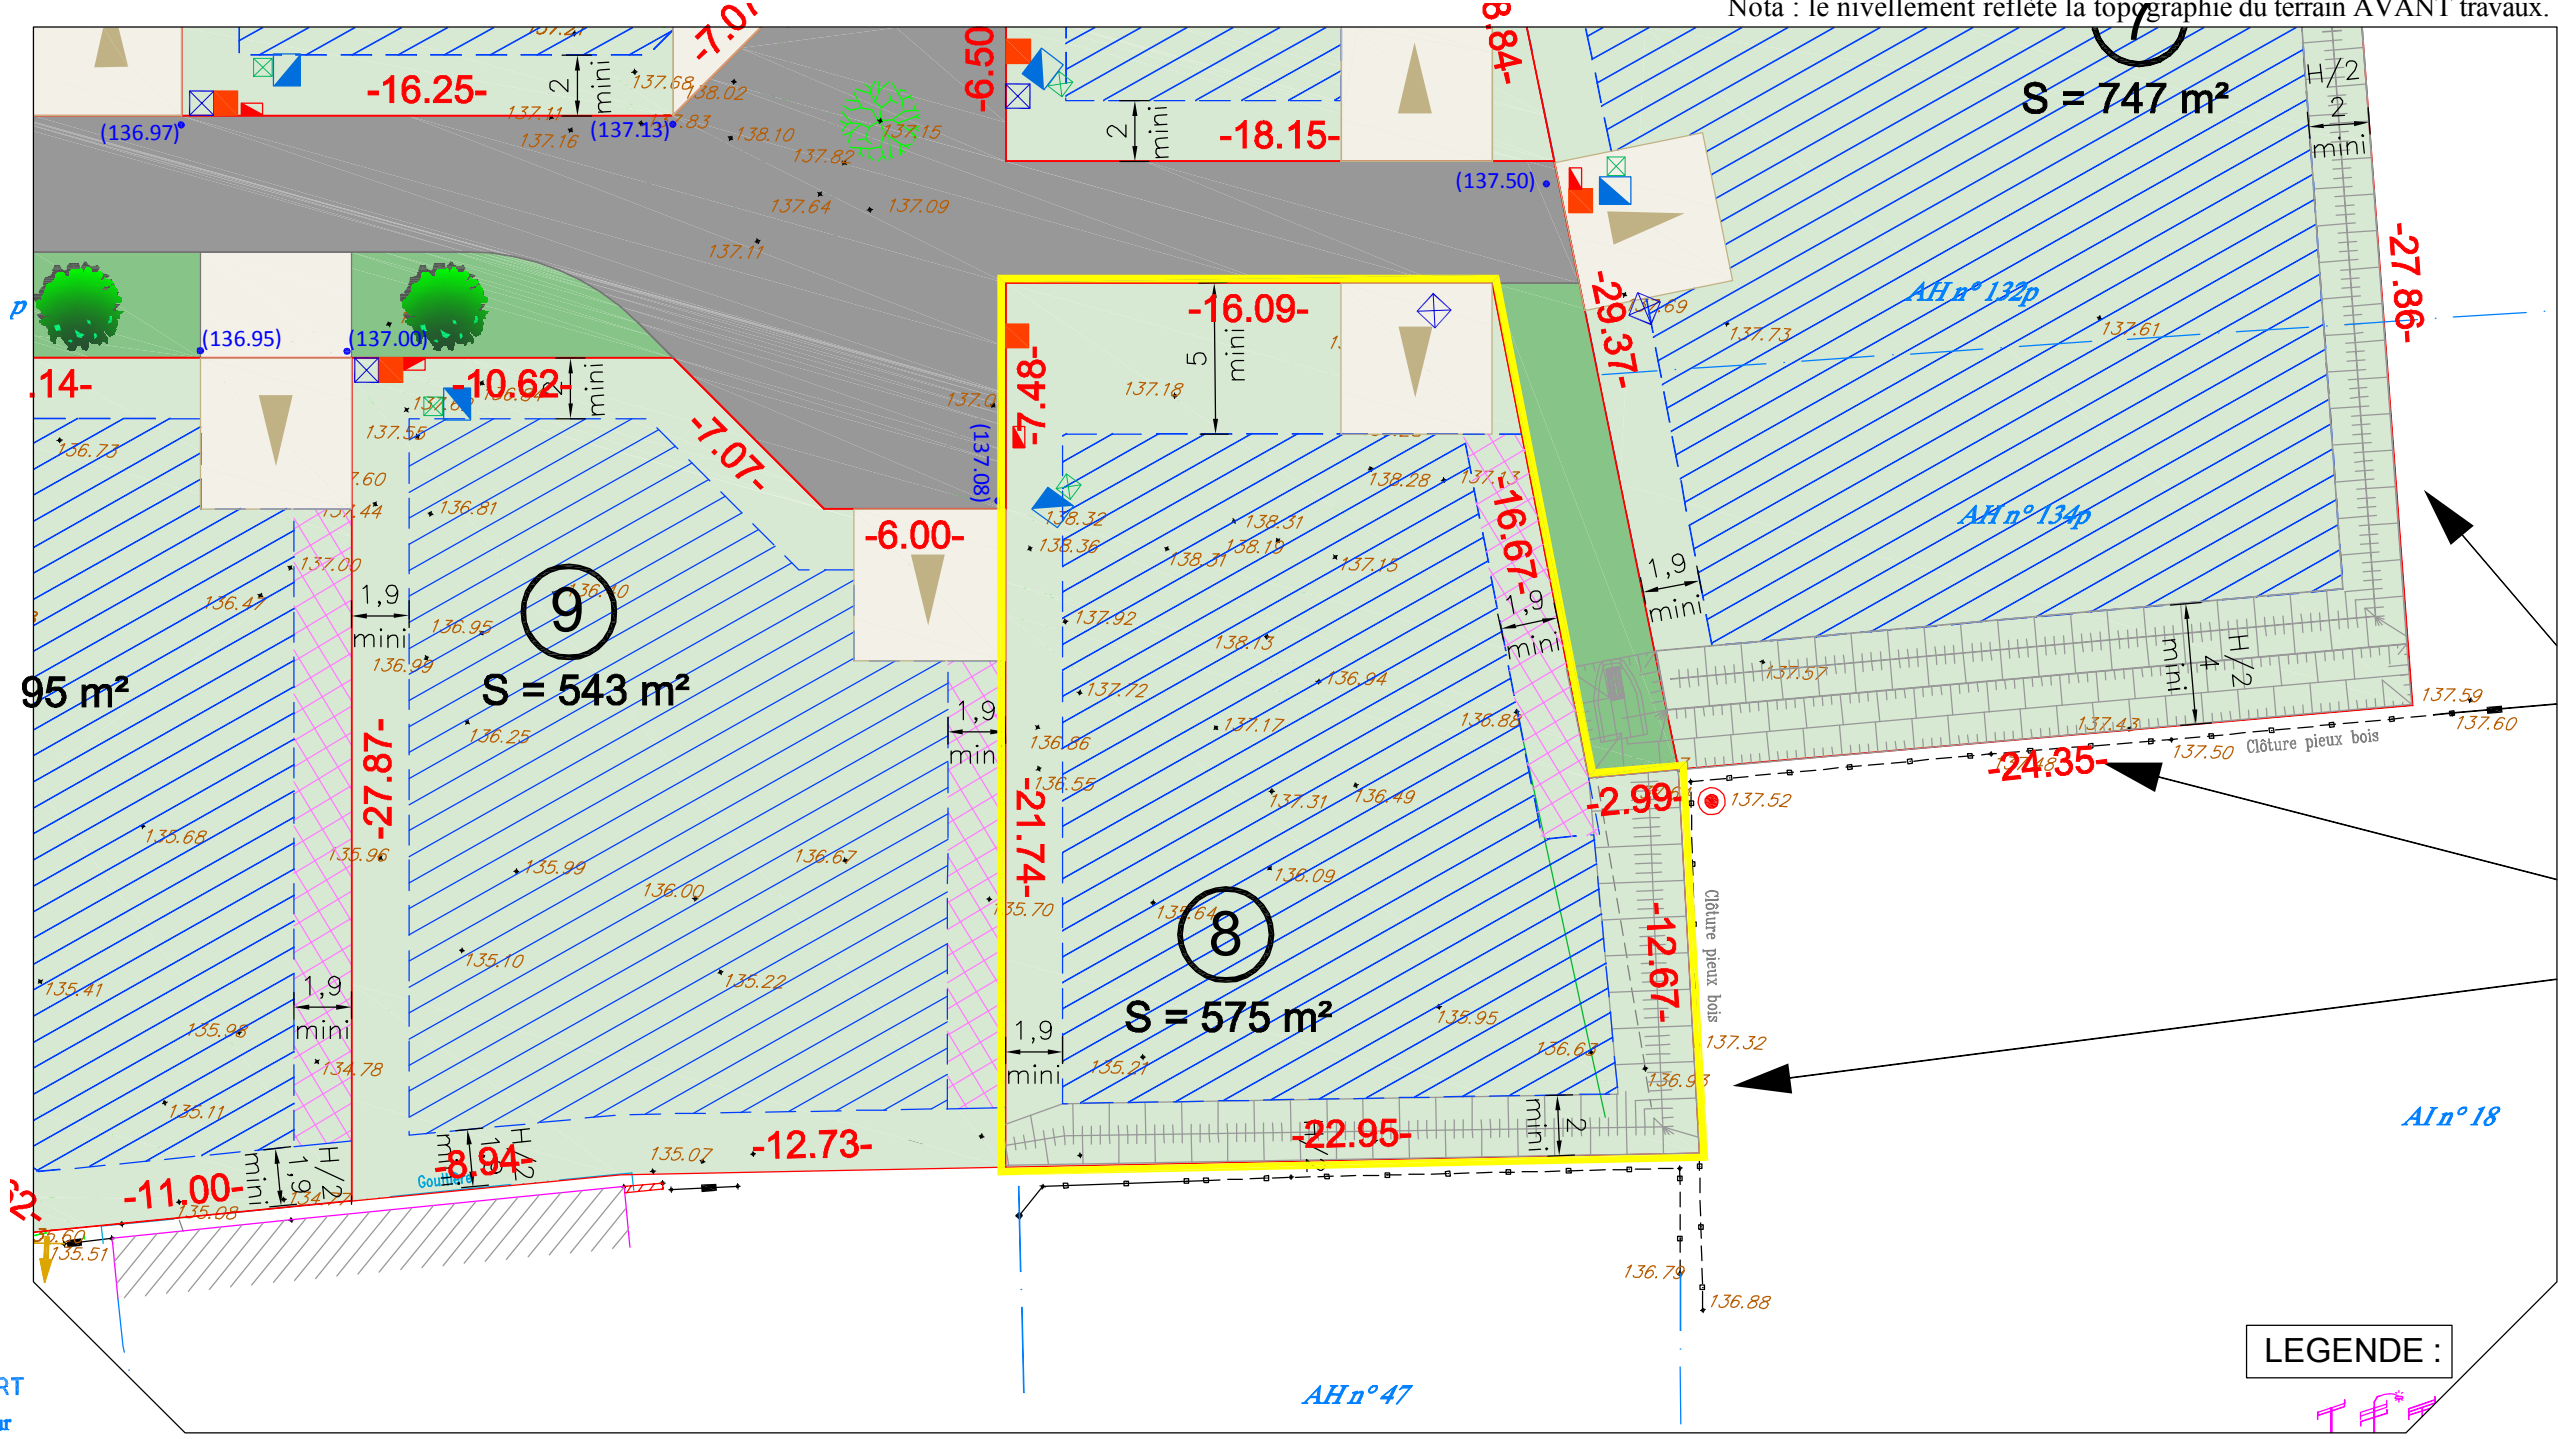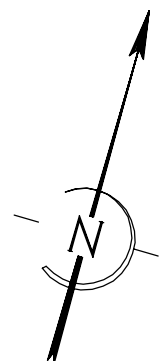

LEGENDE :