

# MALAUNAY -76 -

Rue Audière

« Résidence du Chasse-Marée »

## Plan de vente définitif lot n° 12

**Maitre d'ouvrage :**



Route de Neuchâtel - 509 Contre Allée  
76230 ISNEAUVILLE

**Maitre d'œuvre et géomètre :**

LECOURT-SANTUS-JUMENTIER-QUINIOU  
géomètres  
experts  
associés

**AMENAGEMENT  
LOTISSEMENT  
GROUPE D'HABITATIONS**  
Spécialiste depuis 40 ans  
au service des Aménageurs et des Collectivités.

BET - VRD  
Diagnostics

Topographie  
Expertise

Urbanisme  
Bornages et divisions foncières

Copropriété


www.ge-rooen.fr - 1000 chemin de Clères 76230 BOIS GUILLAUME - 02.35.70.54.00 - fax 02.35.15.28.45

# MALAUNAY -76 -

Rue Audière

« Résidence du Chasse-Marée »

## PLAN DE SITUATION

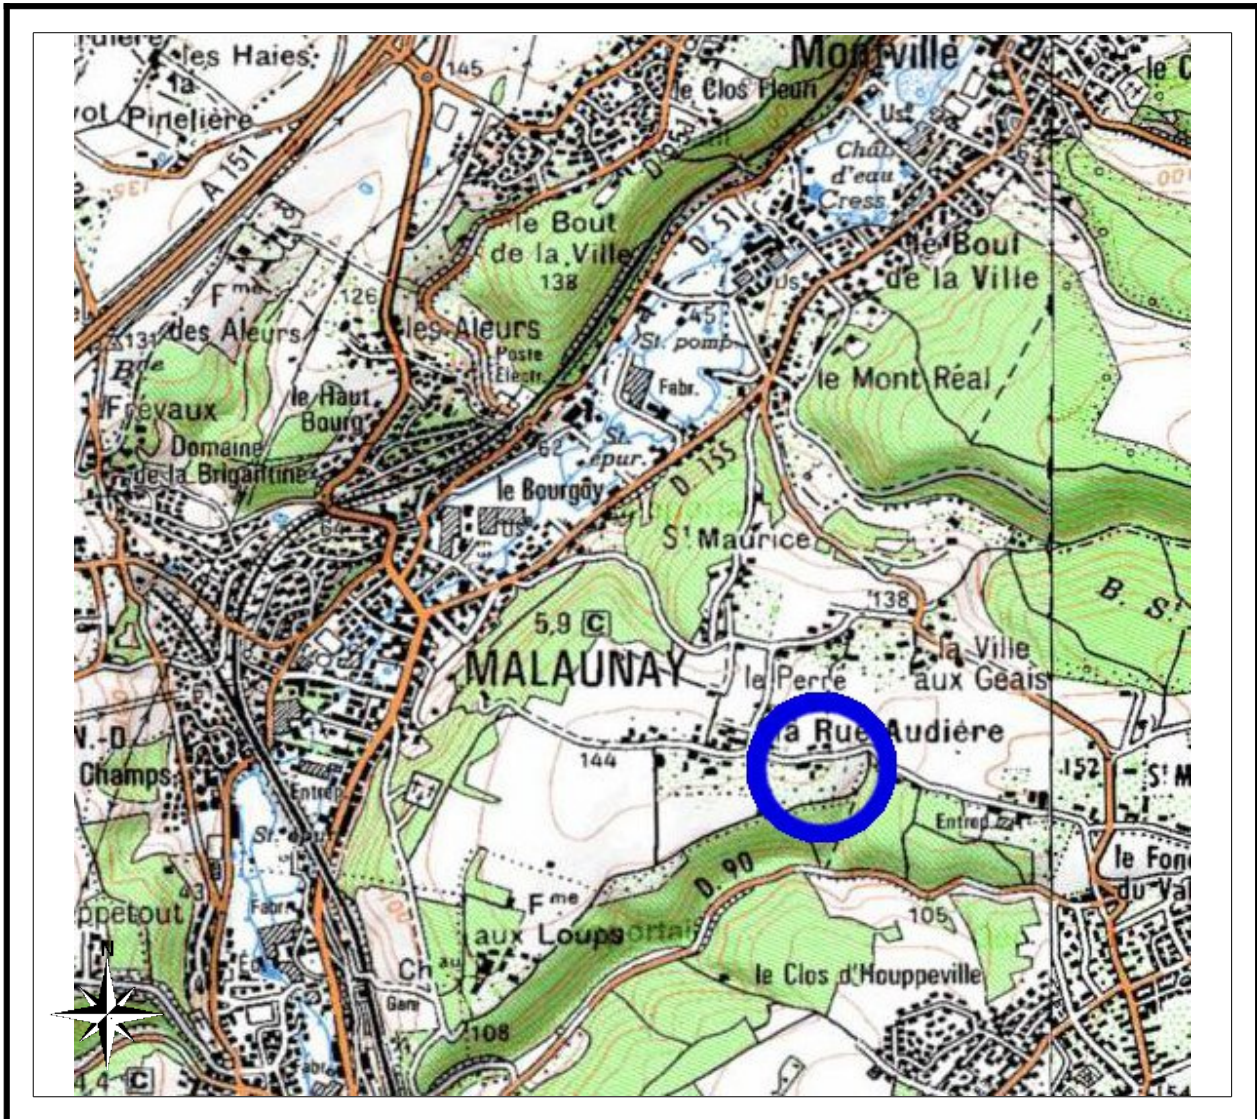

N/ REF. : 17057

**Maître d'ouvrage :**



Route de Neuchâtel - 509 Contre Allée  
76230 ISNEAUVILLE

**Maître d'œuvre et géomètre :**

LECOURT-SANTUS-JUMENTIER-QUINIOU  
géomètres  
experts  
associés

**AMENAGEMENT  
LOTISSEMENT  
GROUPE D'HABITATIONS**

Spécialité depuis 40 ans  
dans les services des Aménagements et des Colocativités.

BET - VRD  
Diagnostiques

Topographie  
Expertise

Urbanisme  
Bornages et divisions foncières

Copropriété

www.lecoursantus.com - 1008 chemin de Clos 76230 BOIS GUILLAUME - Tél. 35.70.51.00 - Fax 35.15.28.15

# PLAN D'ENSEMBLE

## Lot n°12



S.C.P. LECOURT SANTUS JUMENTIER QUINIOU 1000 Chemin de Clères 76230 BOIS GUILLAUME  
TEL : 02-35-70-54-60 FAX : 02-35-15-28-45 E-MAIL : [geometres@ge-rouen.fr](mailto:geometres@ge-rouen.fr)

MALAUNAY - 76 -  
Rue Audière

" Résidence du Chasse-Marée "  
ALTITUDE LOTISSEMENT  
17057



204

a

b

203

no 3

Voie communale



# REGLEMENT GRAPHIQUE ET PLAN VRD

## Lot n° 12

S.C.P. LECOURT SANTUS JUMENTIER QUINIOU - 1000 Chemin de Clères 76230 BOIS GUILLAUME  
 TEL : 02-35-70-54-60 FAX : 02-35-15-28-45 E-MAIL : [geometres@ge-rouen.fr](mailto:geometres@ge-rouen.fr)



MALAUNAY - 76 -  
 Rue Audière

" Résidence du Chasse-Marée "  
 ALTITUDE LOTISSEMENT  
 17057

Les cotes de niveaux, la position des réseaux et des branchements sont  
 données à titre indicatif et pourront être modifiées au cours des travaux.  
 Celles-ci devront être contrôlées lors de la construction.

le 28/07/2014

### LEGENDE

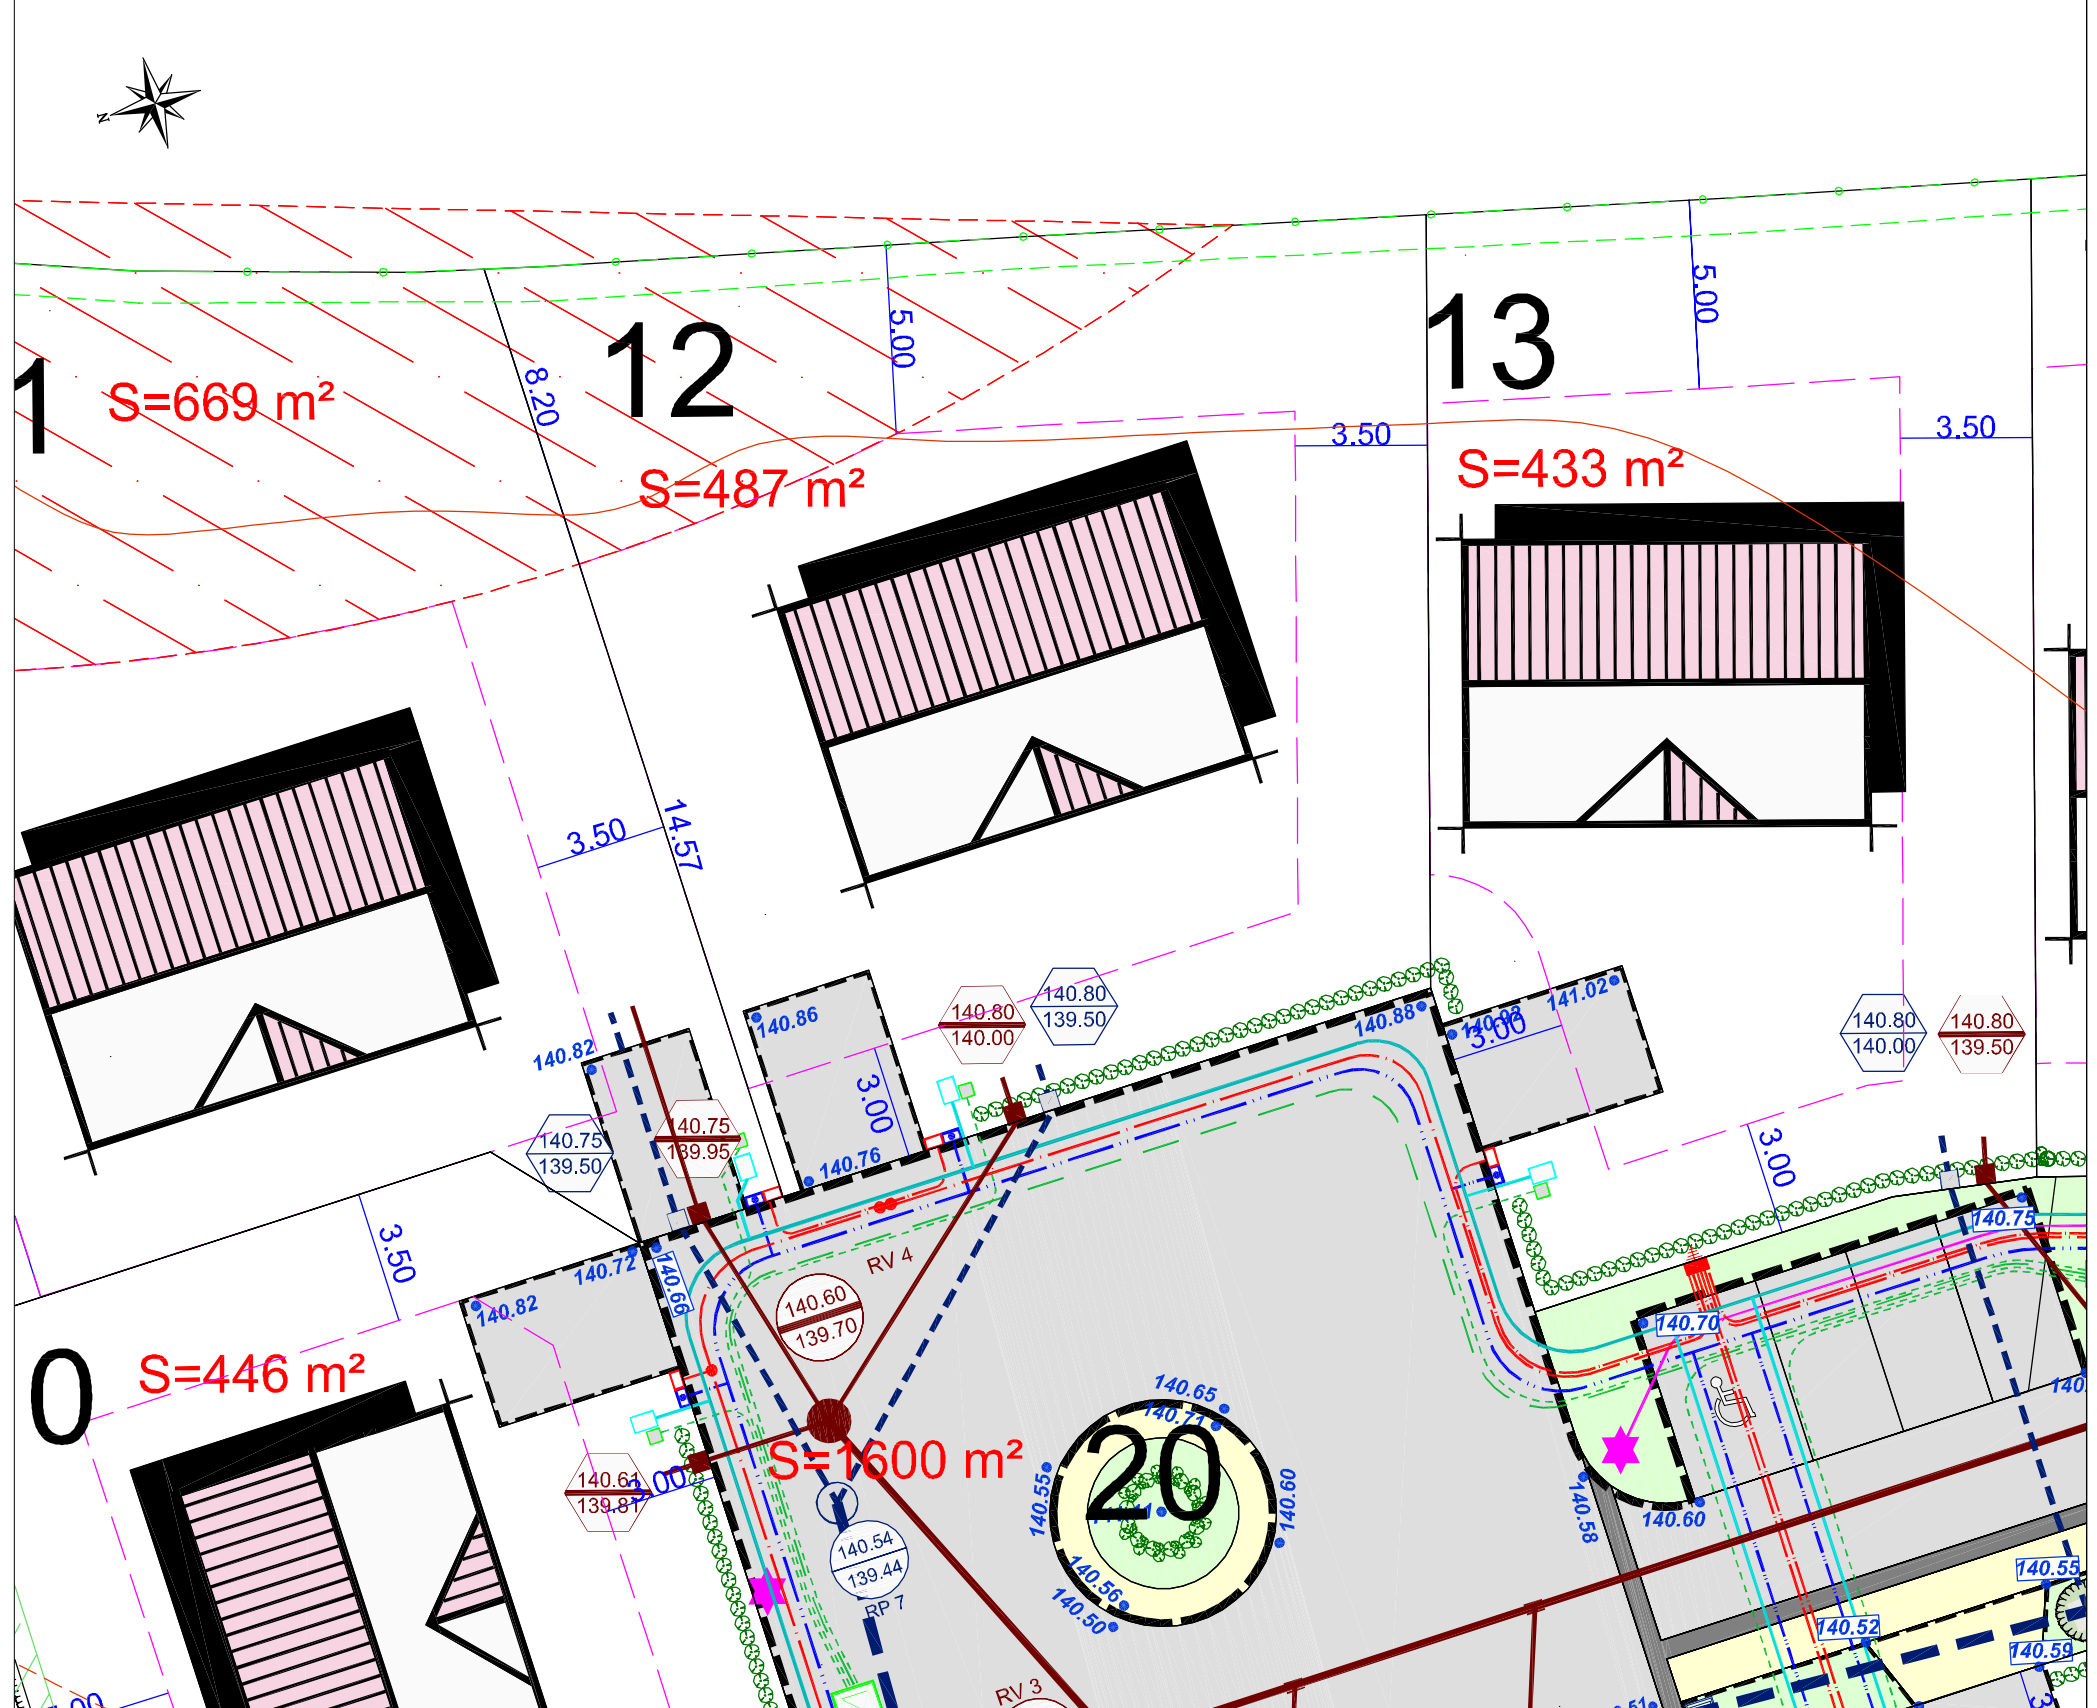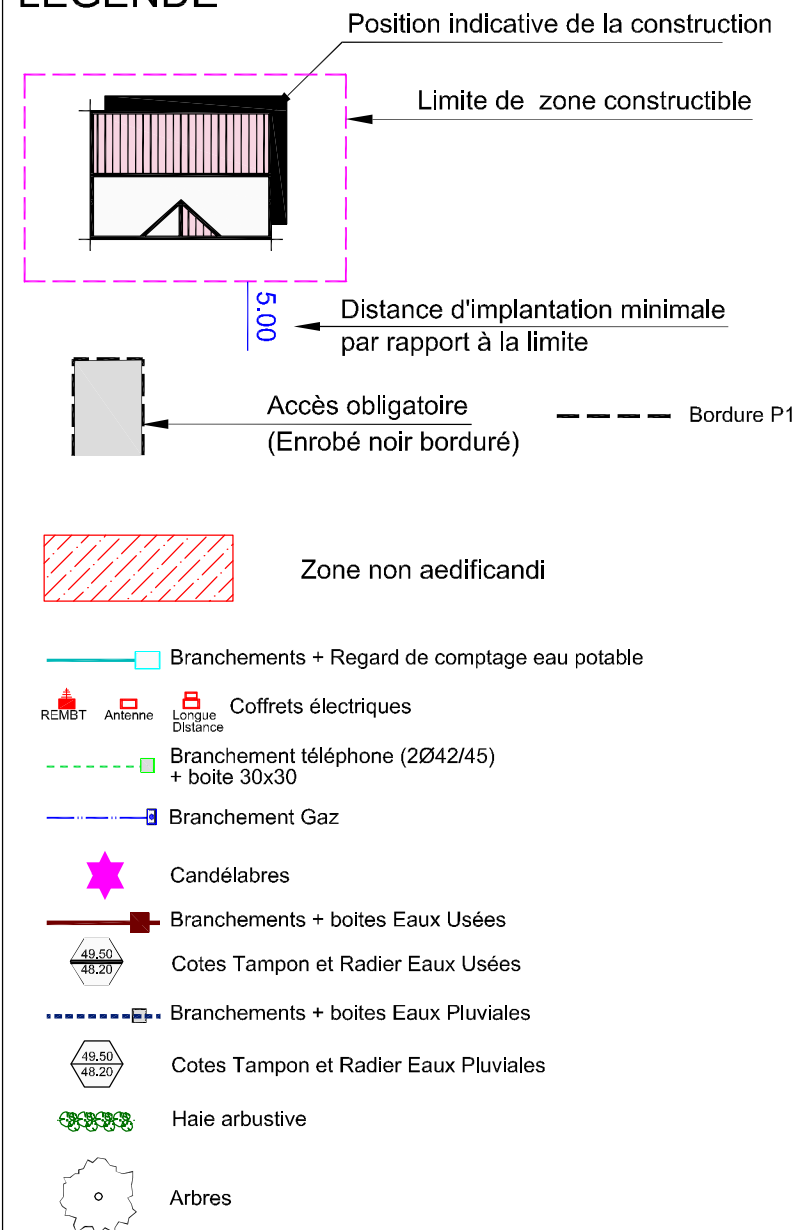


Echelle 1/200

le 28/07/14

LEGENDE

- Borne O.G.E.
- Piquet bois
- (2.00) ● Borne décalée de 2.00 m

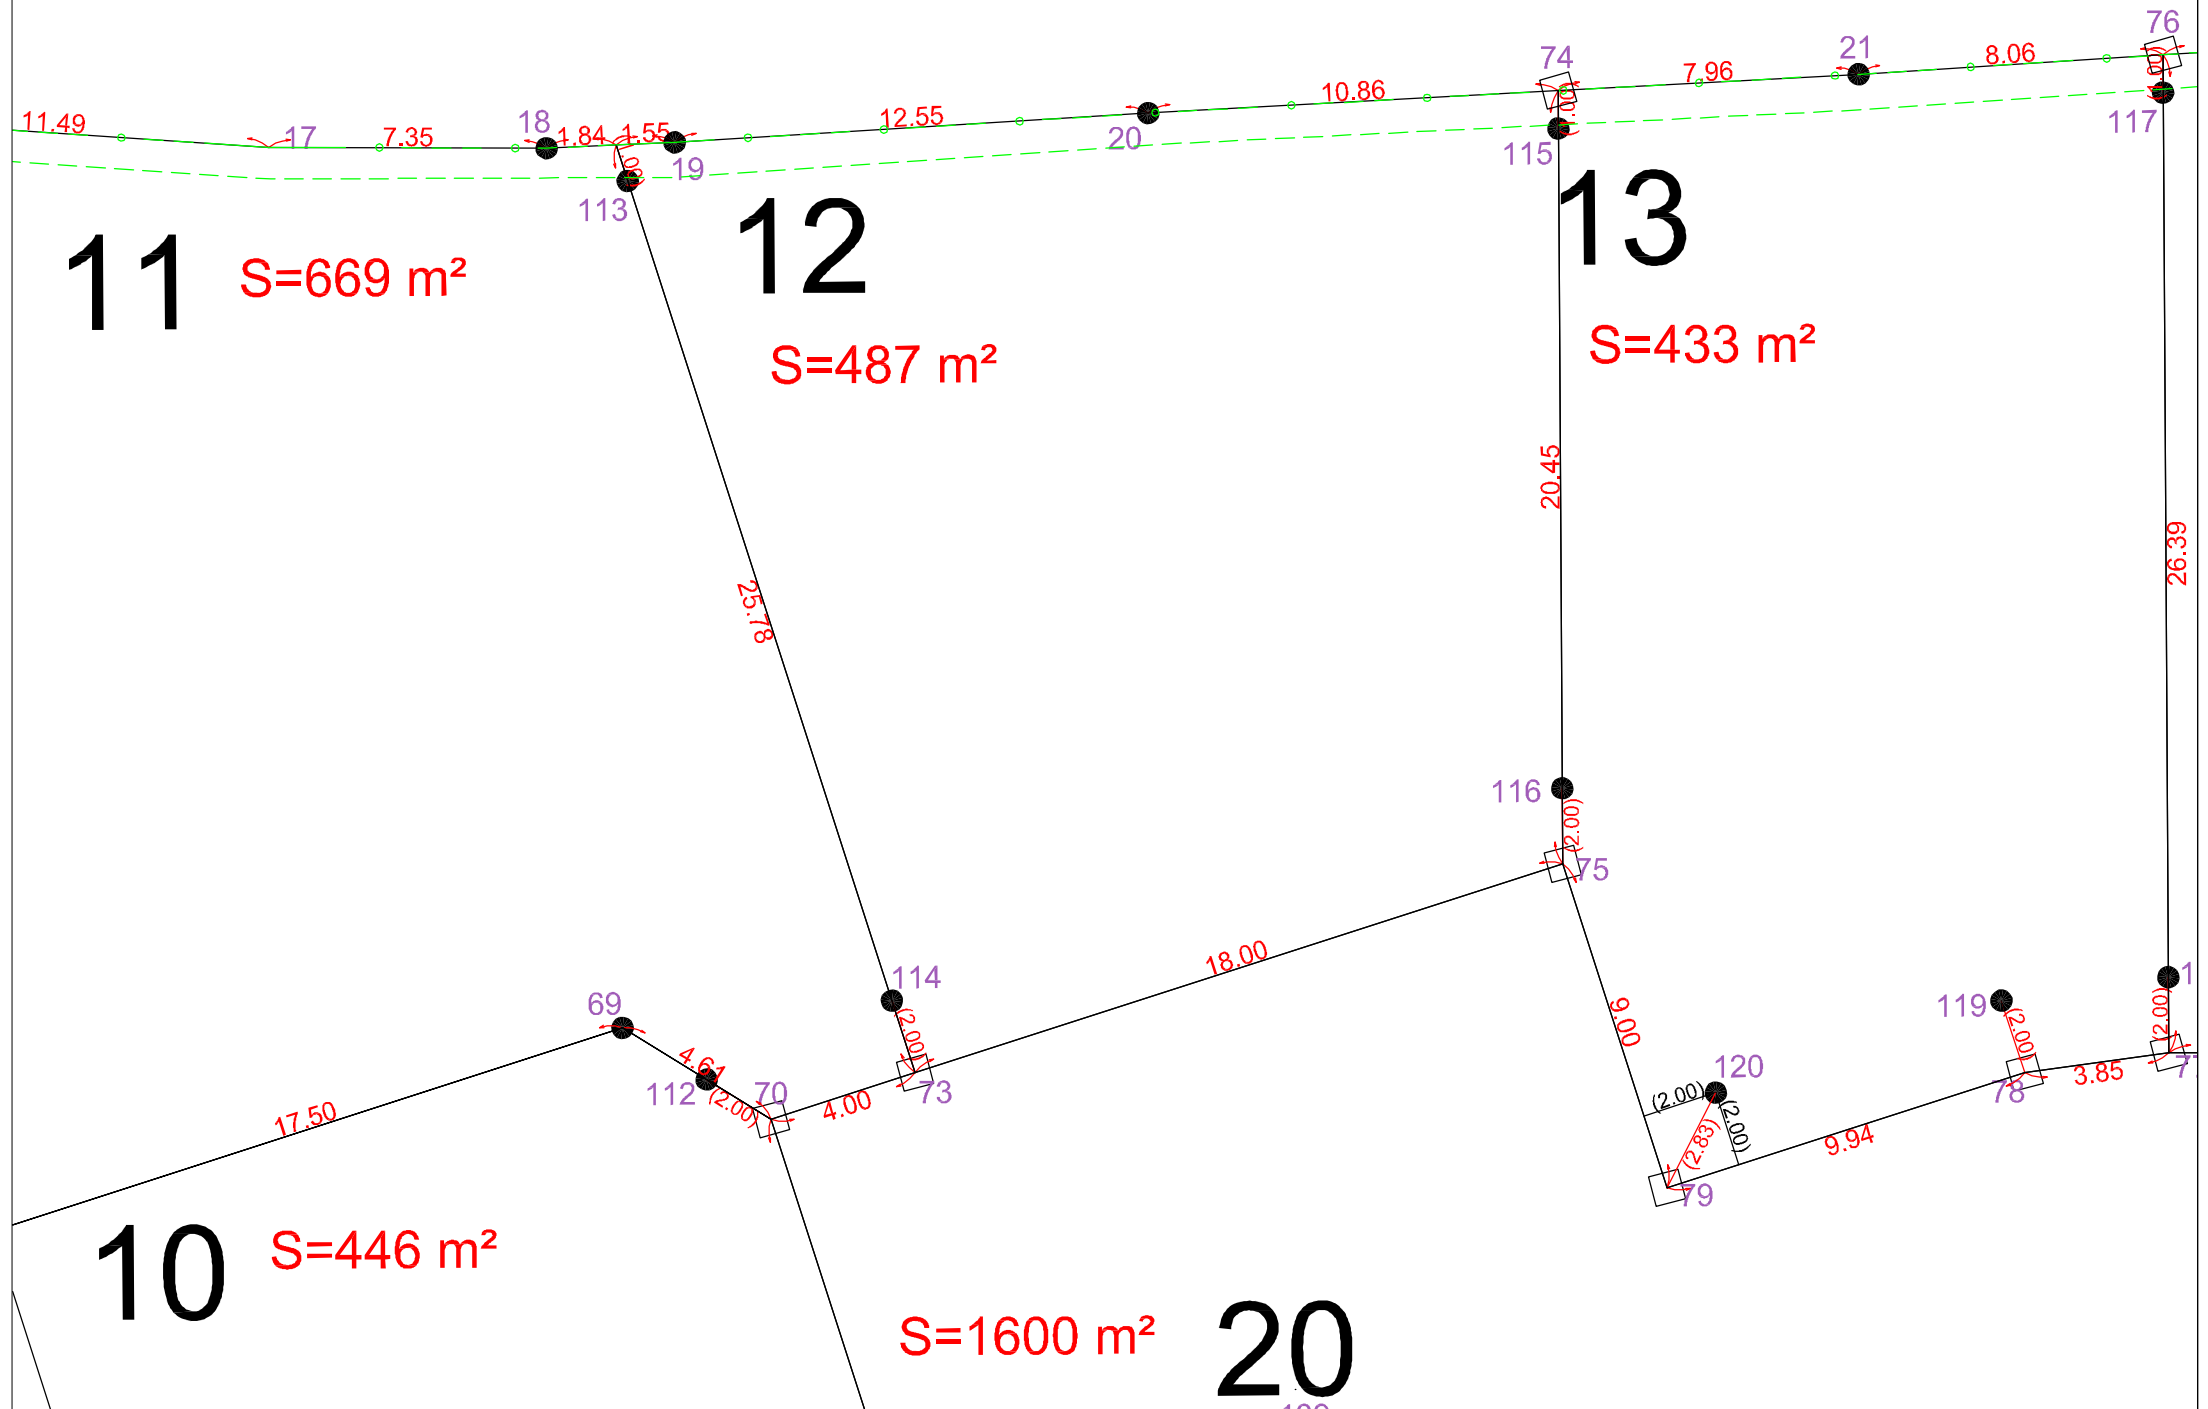

Echelle 1/200

SCP LECOURT SANTUS JUMENTIER QUINIOU

Siège Social : 1000 chemin de Clères - 76230 BOIS GUILLAUME - tél. 02 35 70 54 60 - fax. 02 35 15 28 45  
Agence de la Défense : 14 galerie des Damiers - 92400 COURBEVOIE [geometres@ge-rouen.fr](mailto:geometres@ge-rouen.fr)

Patrick LECOURT - Urbaniste Opqu / Benoit SANTUS - Dplg / Olivier JUMENTIER - Esgt / Erwan QUINIOU - Esgt  
Société Civile Professionnelle - Successeur de la SCP GROS CHAPPELLIER



N/ REF. : 17057

## ATTESTATION DE BORNAGE d'un terrain à bâtir issu d'un lotissement

*Loi S.R.U.*

Lotissement : « Résidence du Chasse-Marée »  
MALAUNAY -76 -  
Rue Audière

Permis d'aménager n°076 402 13 R0002  
Obtenu le 18/06/13

Lot n° : 12  
Surface : 487 m<sup>2</sup>

Résulte du BORNAGE EFFECTUE le : 2 avril 2014  
par la S.C.P. LECOURT SANTUS JUMENTIER QUINIOU Géomètres-Experts  
1000 Chemin de Clères – 76230 BOIS GUILLAUME

Dressé le : 28 juillet 2014

par Olivier JUMENTIER  
Géomètre-Expert

