

MALAUNAY -76 -

Rue Audière

« Résidence du Chasse-Marée »

Plan de vente définitif lot n° 18

Maitre d'ouvrage :



Route de Neuchâtel - 509 Contre Allée
76230 ISNEAUVILLE

Maitre d'œuvre et géomètre :

LECOURT-SANTUS-JUMENTIER-QUINIOU
géomètres
experts
associés

**AMENAGEMENT
LOTISSEMENT
GROUPE D'HABITATIONS**

Spécialiste depuis 40 ans
au service des Aménageurs et des Collectivités.

BET - VRD
Diagnostics

Topographie
Expertise

Urbanisme
Bornages et divisions foncières

Copropriété


www.ge-rooen.fr - 1000 chemin de Clères 76230 BOIS GUILLAUME - 02.35.70.54.00 - fax 02.35.15.28.45

MALAUNAY -76 -

Rue Audière

« Résidence du Chasse-Marée »

PLAN DE SITUATION

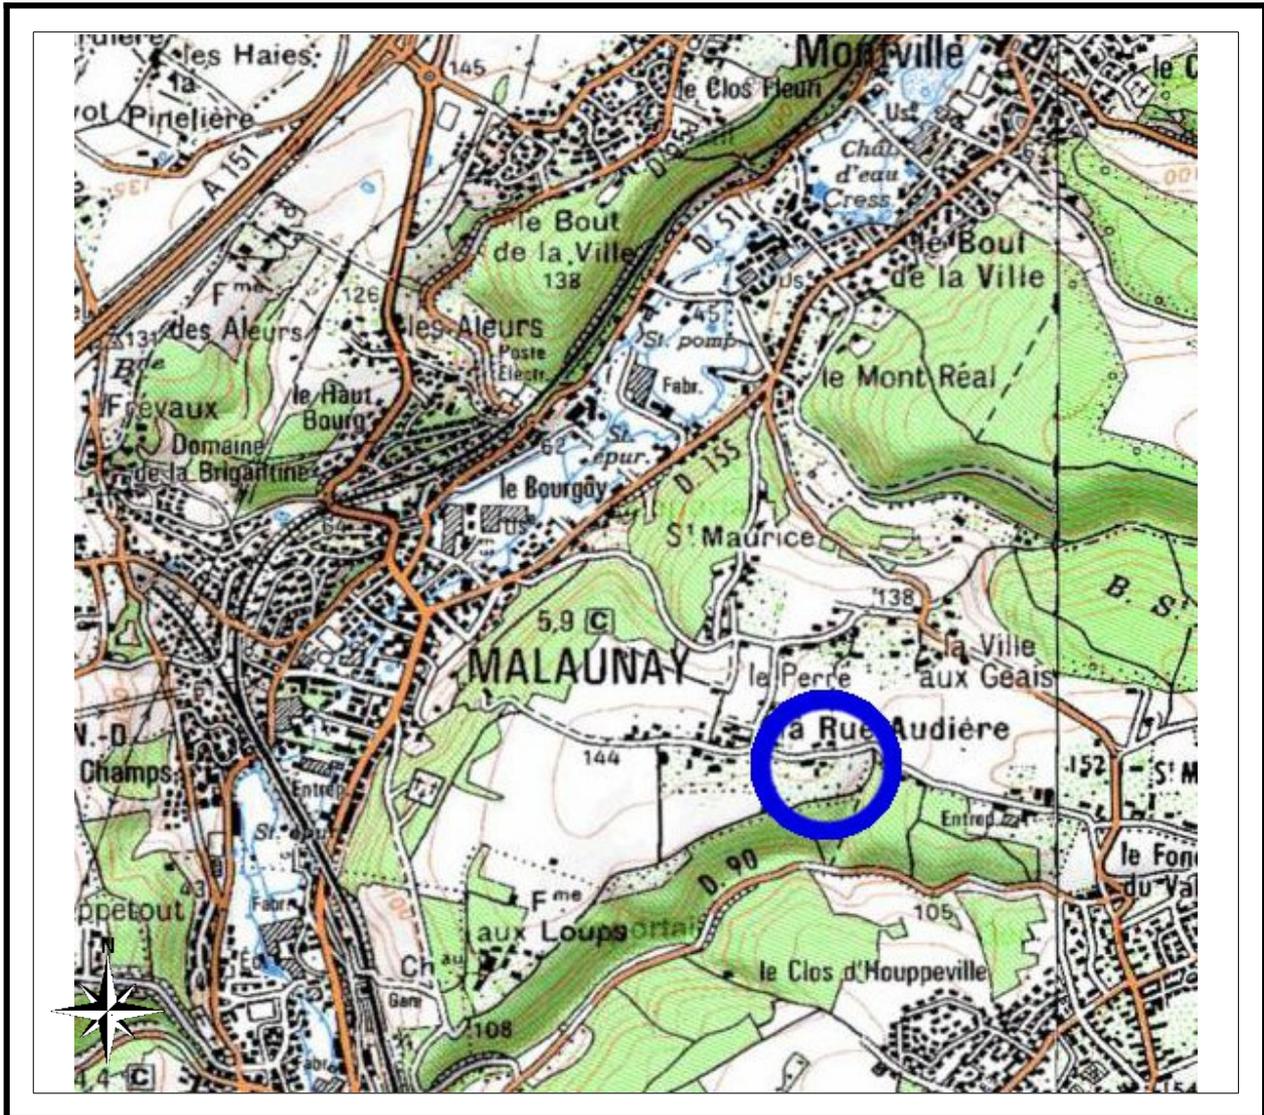

N/ REF. : 17057

Maître d'ouvrage :



Route de Neuchâtel - 509 Contre Allée
76230 ISNEAUVILLE

Maître d'œuvre et géomètre :

LECOURT-SANTUS-JUMENTIER-QUINIOU
géomètres
experts
associés

**AMENAGEMENT
LOTISSEMENT
GROUPE D'HABITATIONS**

Spécialité depuis 40 ans
dans les services des Aménagements et des Colocativités.

BET - VRD
Diagnostiques

Topographie
Expertise

Urbanisme
Bornages et divisions foncières

Copropriété

www.lecoursantus.com - 1008 chemin de Clos 76230 BOIS GUILLAUME - 02 35 70 51 00 - fax 02 35 15 28 15

PLAN D'ENSEMBLE

Lot n°18



S.C.P. LECOURT SANTUS JUMENTIER QUINIOU 1000 Chemin de Clères 76230 BOIS GUILLAUME
TEL : 02-35-70-54-60 FAX : 02-35-15-28-45 E-MAIL : geometres@ge-rouen.fr

MALAUNAY - 76 -
Rue Audière

" Résidence du Chasse-Marée "
ALTITUDE LOTISSEMENT
17057



REGLEMENT GRAPHIQUE ET PLAN VRD

Lot n° 18

S.C.P. LECOURT SANTUS JUMENTIER QUINIOU - 1000 Chemin de Clères 76230 BOIS GUILLAUME
 TEL : 02-35-70-54-60 FAX : 02-35-15-28-45 E-MAIL : geometres@ge-rouen.fr



MALAUNAY - 76 -
 Rue Audière

" Résidence du Chasse-Marée "
 ALTITUDE LOTISSEMENT
 17057

Les cotes de niveaux, la position des réseaux et des branchements sont
 données à titre indicatif et pourront être modifiées au cours des travaux.
 Celles-ci devront être contrôlées lors de la construction.

le 28/07/2014

LEGENDE

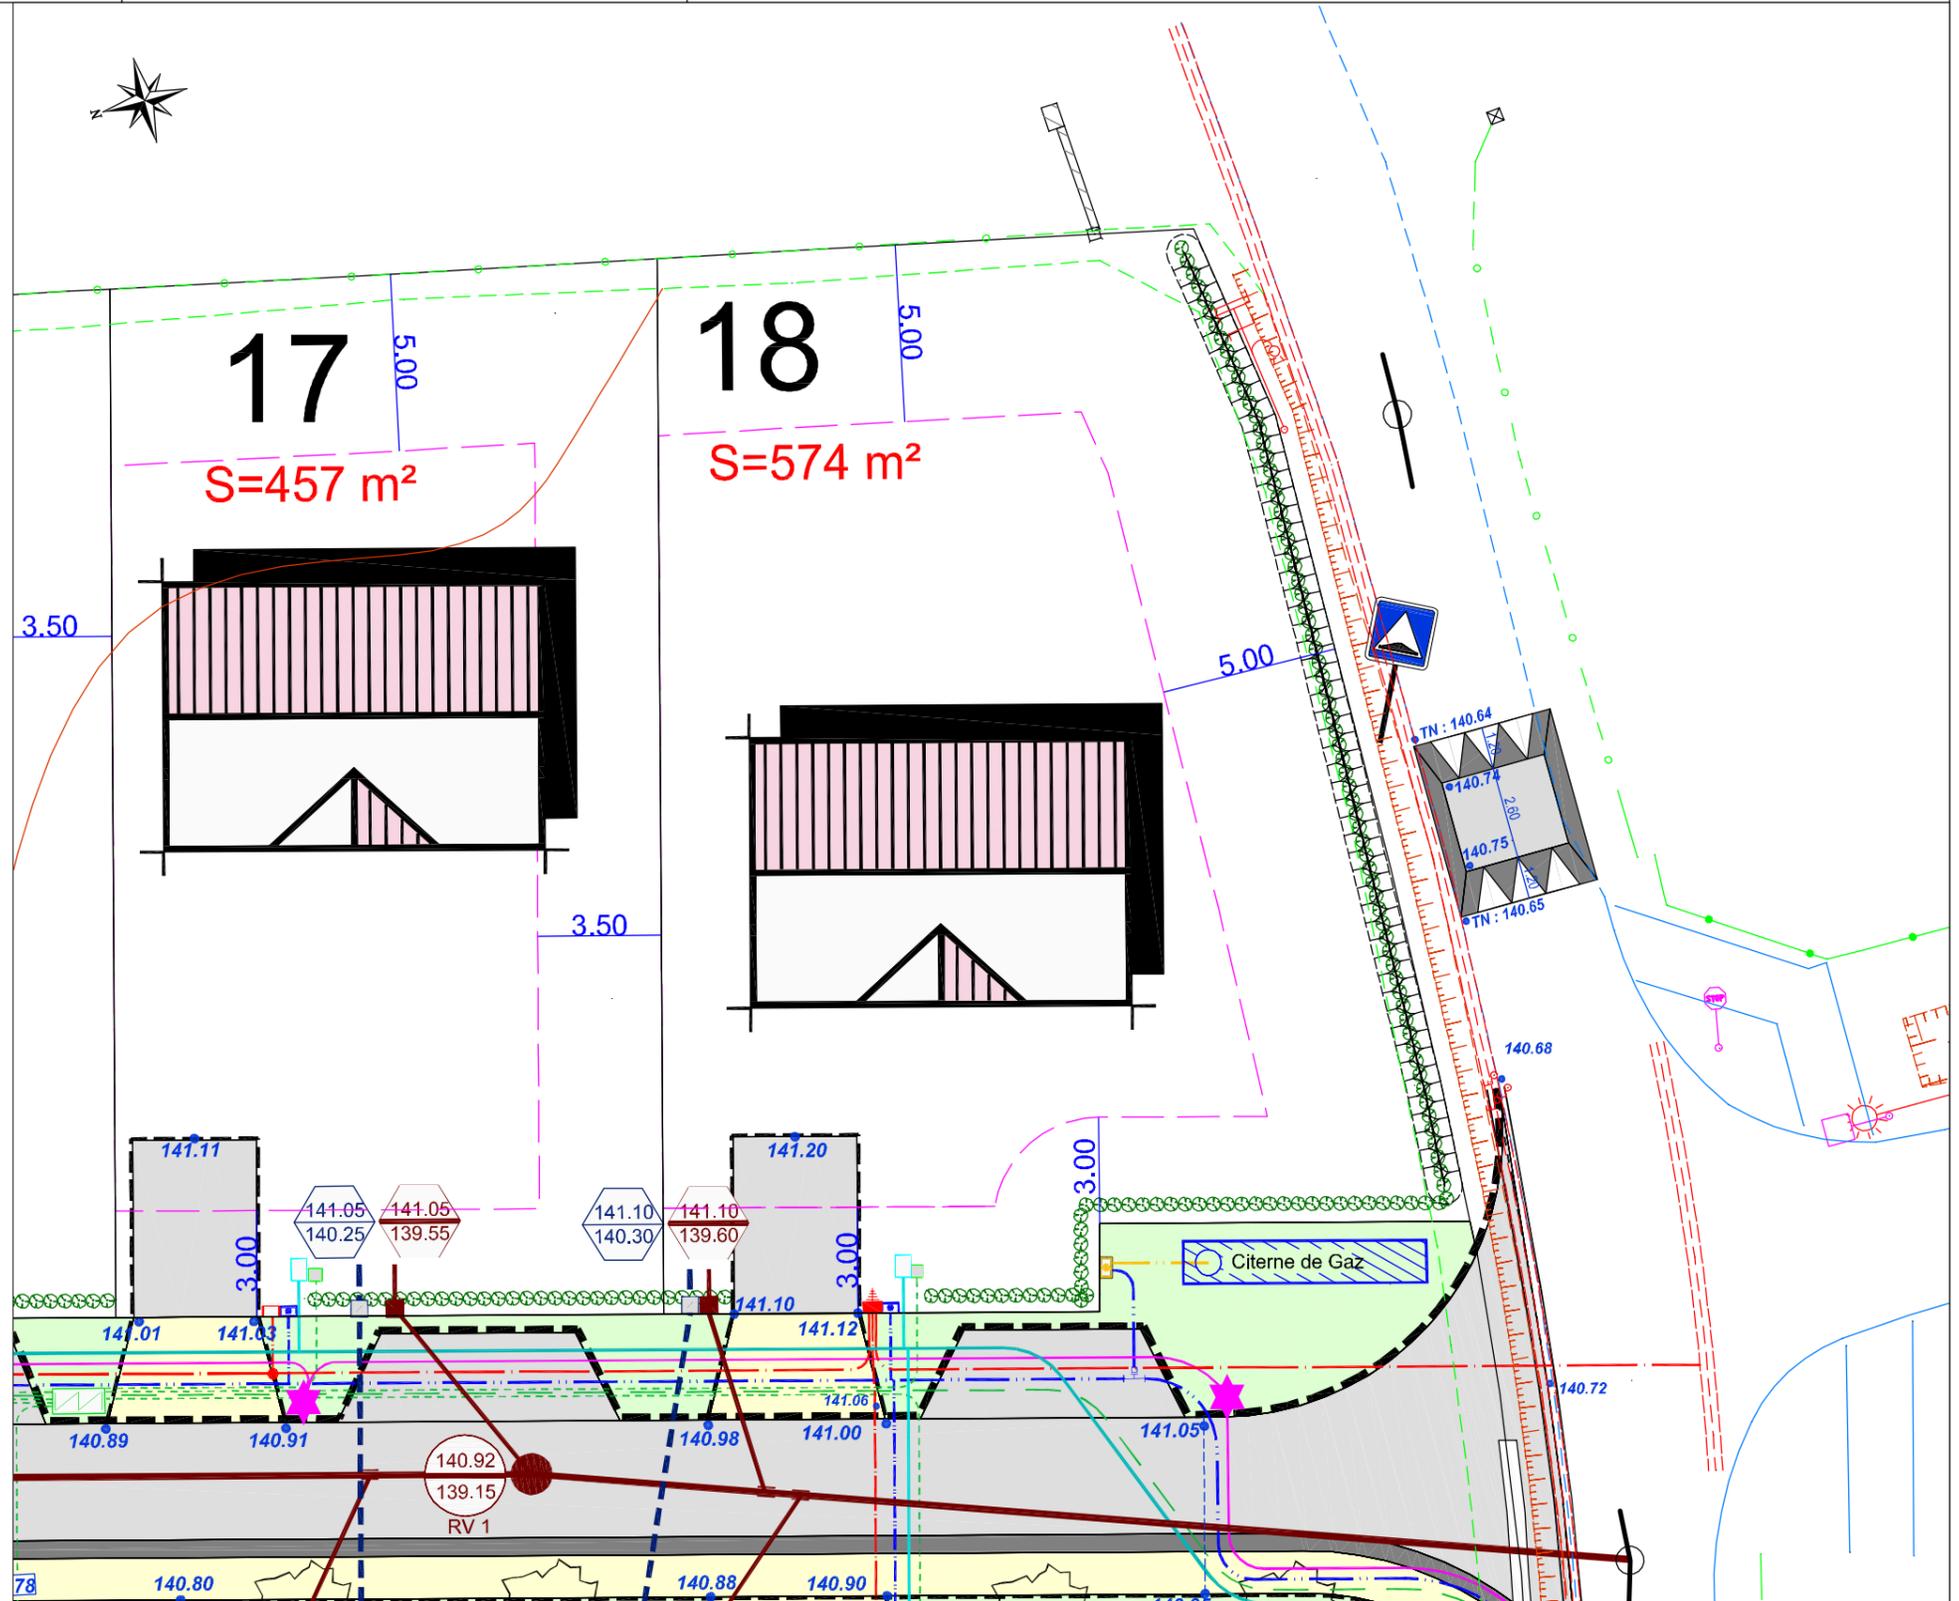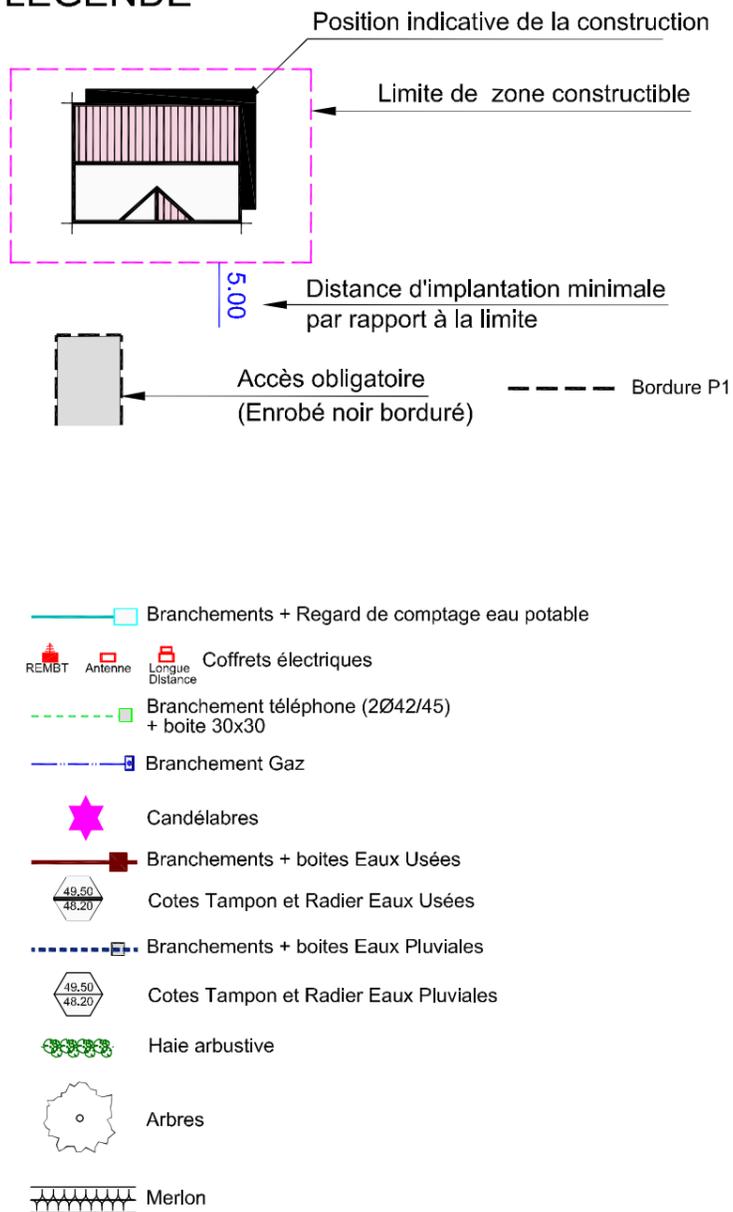

Echelle 1/200

SCP LECOURT SANTUS JUMENTIER QUINIOU

Siège Social : 1000 chemin de Clères - 76230 BOIS GUILLAUME - tél. 02 35 70 54 60 - fax. 02 35 15 28 45
Agence de la Défense : 14 galerie des Damiers - 92400 COURBEVOIE geometres@ge-rouen.fr

Patrick LECOURT - Urbaniste Opqu / Benoit SANTUS - Dplg / Olivier JUMENTIER - Esgt / Erwan QUINIOU - Esgt
Société Civile Professionnelle - Successeur de la SCP GROS CHAPPELLIER



N/ REF. : 17057

ATTESTATION DE BORNAGE d'un terrain à bâtir issu d'un lotissement

Loi S.R.U.

Lotissement : « Résidence du Chasse-Marée »
MALAUNAY -76 -
Rue Audière

Permis d'aménager n°076 402 13 R0002
Obtenu le 18/06/13

Lot n° : 18
Surface : 574 m²

Résulte du BORNAGE EFFECTUE le : 2 avril 2014
par la S.C.P. LECOURT SANTUS JUMENTIER QUINIOU Géomètres-Experts
1000 Chemin de Clères – 76230 BOIS GUILLAUME

Dressé le : 28 juillet 2014

par Olivier JUMENTIER
Géomètre-Expert

