


24 Superficie = 884 m²
Superficie remblayée = 506 m²

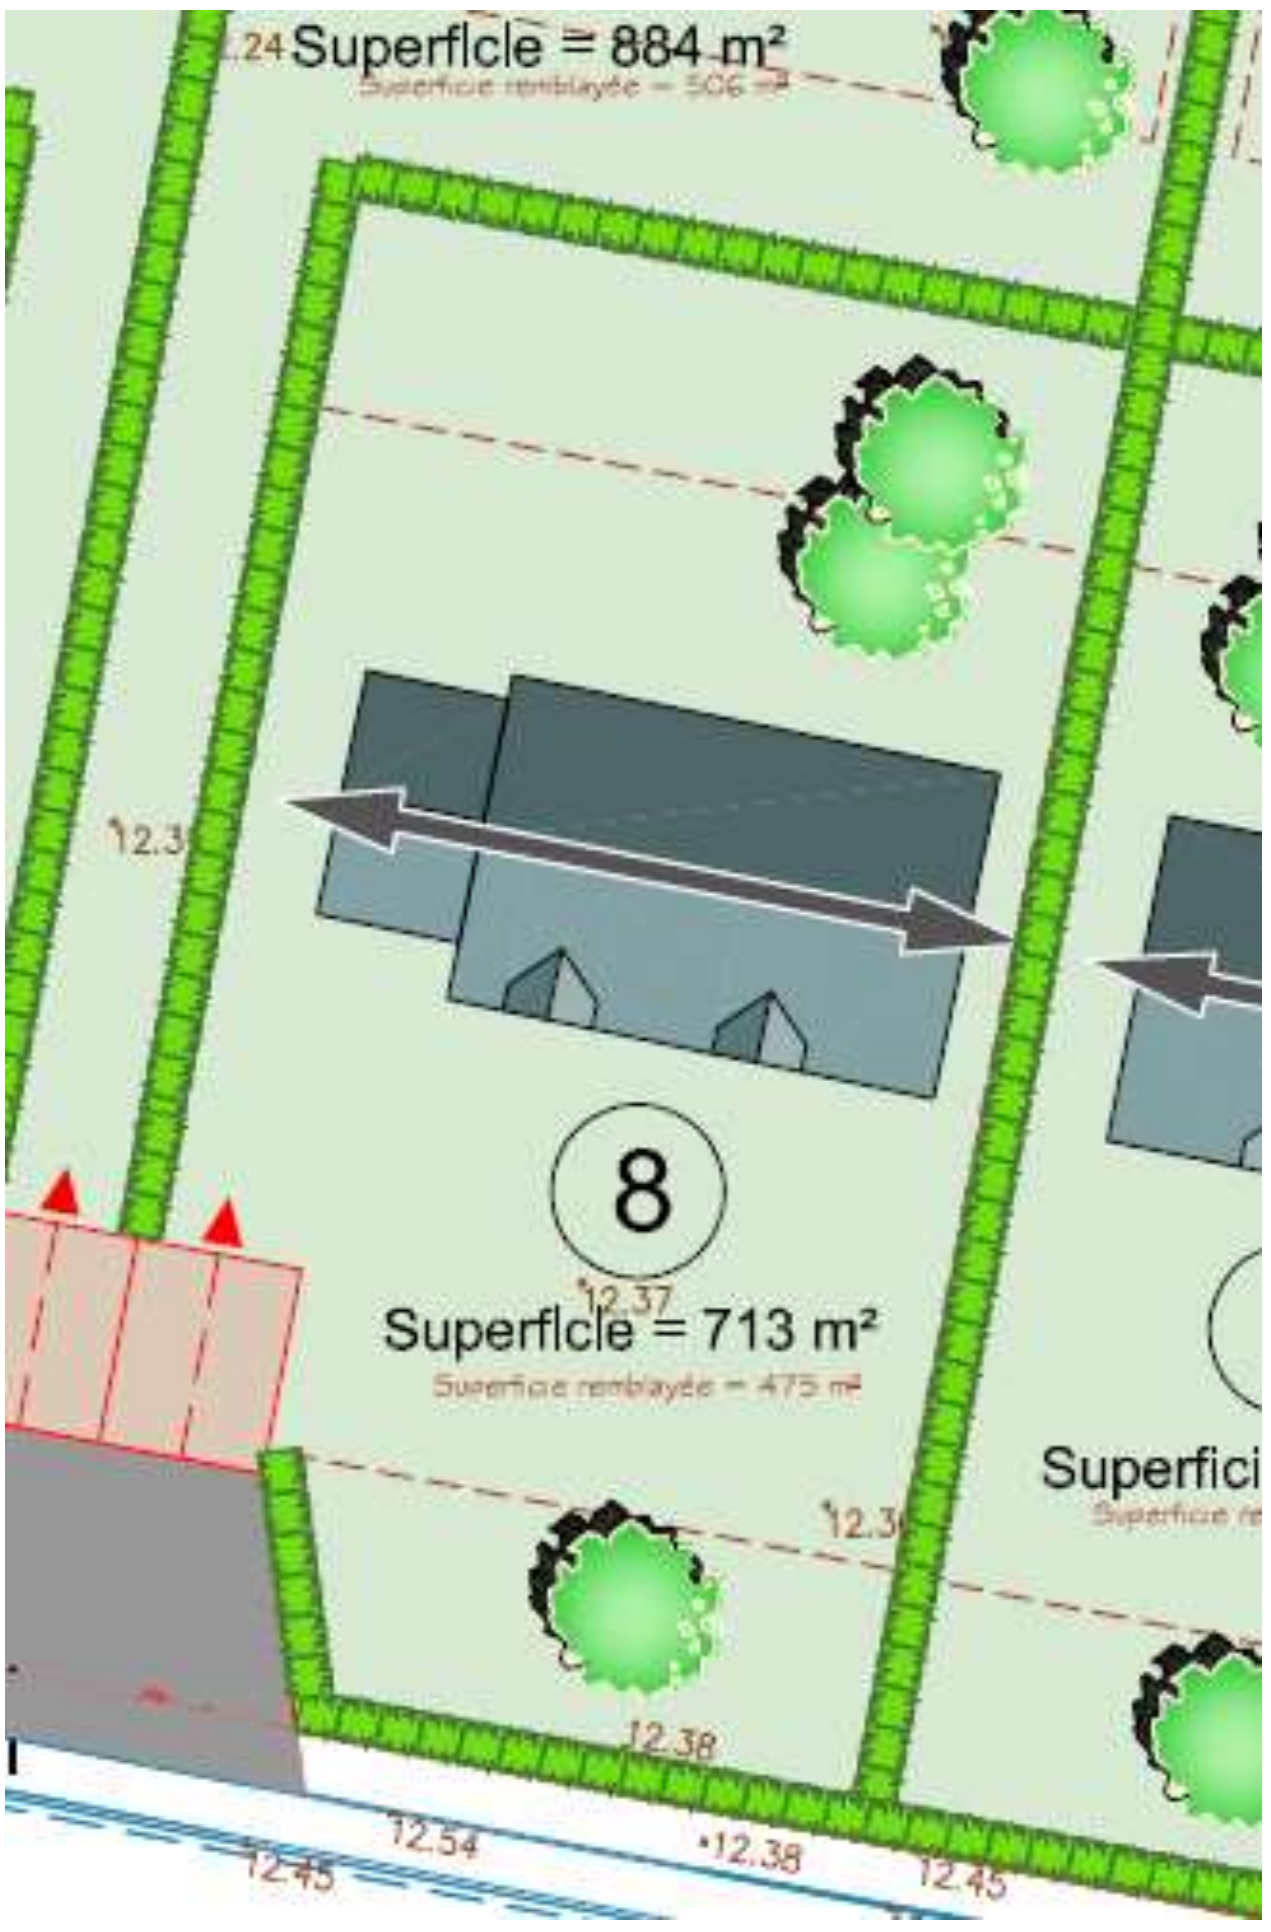

12.3

8

Superficie = 713 m²
Superficie remblayée = 475 m²

Superfici
Superficie re

12.3

12.38

12.45

12.54

12.38

12.45