


Département de l' Eure

Commune de ROMILLY SUR ANDELLE

Résidence "Le Clos de la Petite Planche"

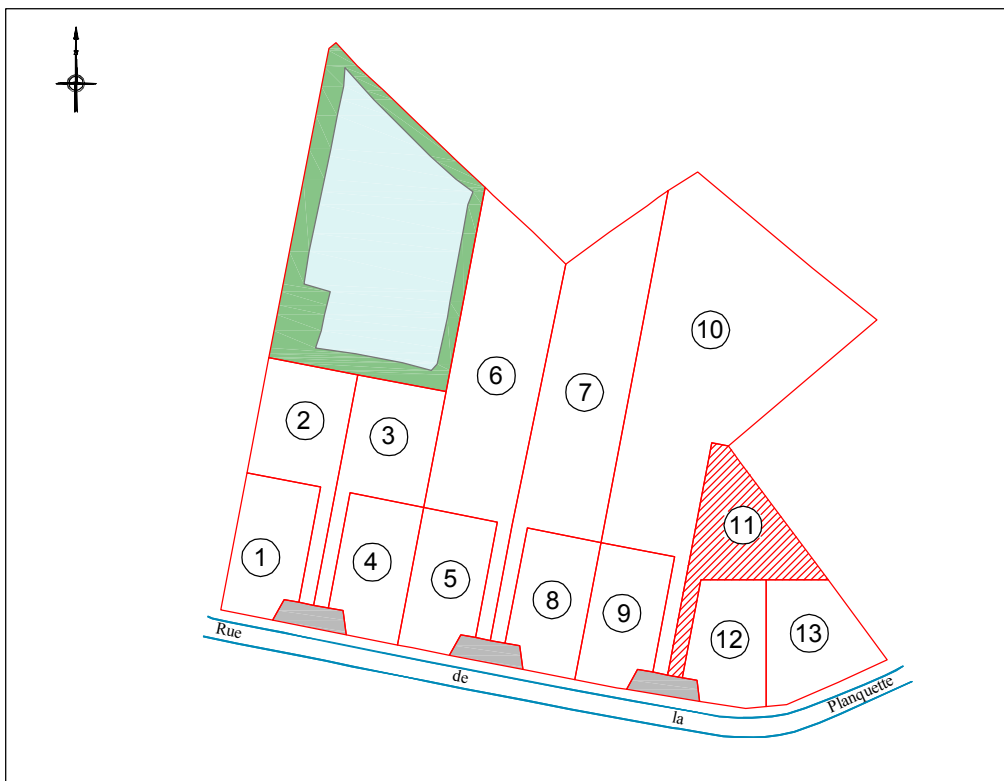


DESSCRIPTIF DE PROPRIETE

(Article L.111-5-3 du Code de l'Urbanisme)

Plan de vente et de bornage : lot n° 11

Sections AD n° 381p

Echelle 1/250

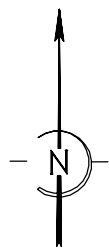

PROVISOIRE

LEGENDE

- : borne ancienne
 - : borne nouvelle
 - 24.71-** : cotation parcellaire (m)
 - (108.77)** : cotation altimétrique projet fini (m)
 - 22.70** : cotation altimétrique du terrain naturel avant travaux
 - : arbres à planter par les futurs acquéreurs (emplacements indicatifs)
 - : limite de propriété
 - : application cadastrale
 - A n° 220** : référence cadastrale
 - : zone constructible
 - : Servitude pour le passage du réseaux de gestion EP (zone inconstructible)
 - : sens conseillé du faitage principal
 - : Haies plantées par l'aménageur*
- Branchements réseaux :**
- : eau potable
 - : télécommunication
 - : électricité
 - : eaux pluviales
 - : eaux usées
 - R:19.21** : altitude fond de boîte de branchement EP (m)
 - R:18.21** : altitude fond de boîte de branchement EU (m)

* : les végétaux plantés par l'aménageur devront être maintenus et entretenus par les acquéreurs.

