



Société ALTITUDE LOTISSEMENT
Résidence "Le Clos des Violettes"

Plan de vente et de bornage : lot n° 11
Sections B n° 757p

Echelle 1/250

PROVISOIRE

LEGENDE	
	: borne ancienne
	: borne nouvelle
-24.71-	: cotation parcellaire (m)
22.70	: cotation altimétrique du terrain naturel AVANT travaux
22.70	: cotation altimétrique du terrain naturel APRES travaux
	: limite de propriété
	: application cadastrale
A n° 220	: référence cadastrale
	: zone constructible
	: Zone inconstructible si l'habitation n'est pas implantée en limite de propriété
	: Haies à planter au droit des espaces communs
Branchements réseaux :	
	: eau potable
	: télécommunication
	: électricité
	: eaux pluviales
	: eaux usées
R:19.21	: altitude fond de boîte de branchement EP (m)
R:19.21	: altitude fond de boîte de branchement EU (m)
	: Servitude pour le passage de lignes électriques aériennes (zone inconstructible)

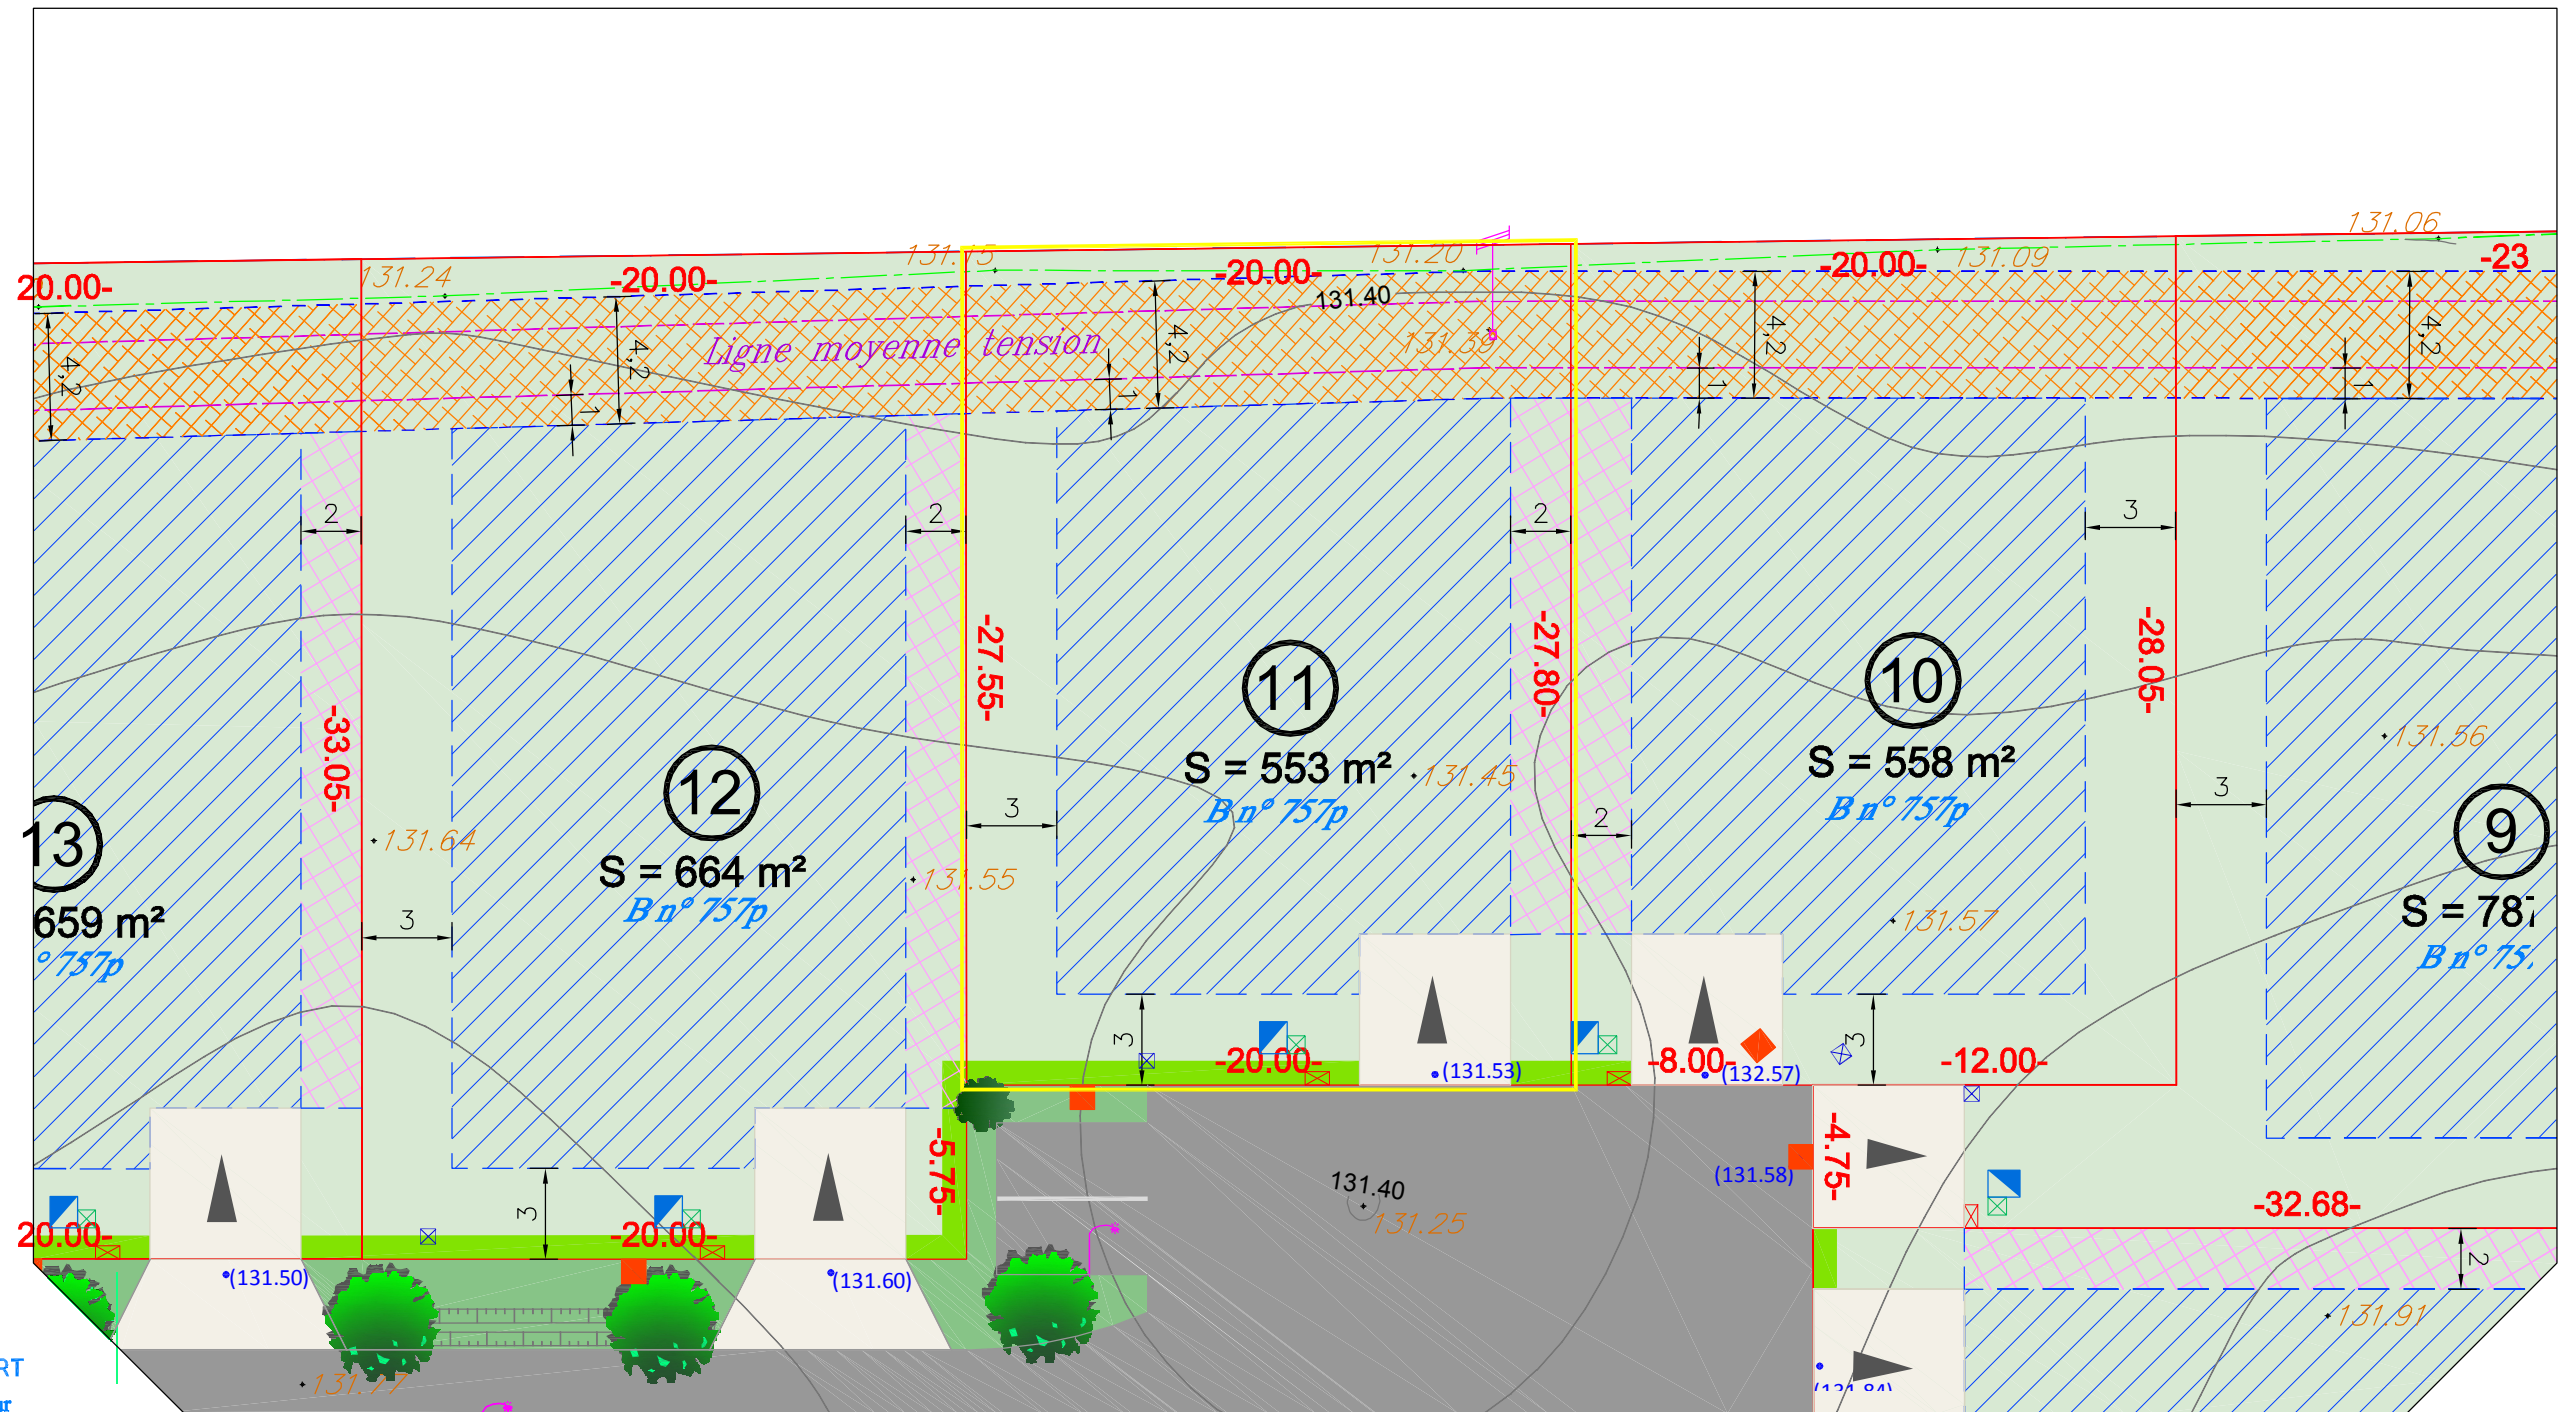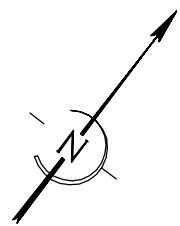

Nota : le nivellement reflète la topographie du terrain AVANT travaux, les positions des réseaux et des branchements sont données à titre indicatif et pourront être modifiées au cours des travaux. Celles-ci devront donc être contrôlées lors de la construction.