


Plan de vente et de bornage : lot n° 14  
Sections B n° 757p

Echelle 1/250

PROVISOIRE

LEGENDE			
	: borne ancienne		: limite de propriété
	: borne nouvelle		: application cadastrale
<b>-24.71-</b>	: cotation parcellaire (m)	<b>A n° 220</b>	: référence cadastrale
<b>22.70</b>	: cotation altimétrique du terrain naturel AVANT travaux		: zone constructible
<b>22.70</b>	: cotation altimétrique du terrain naturel APRES travaux		: Zone inconstructible si l'habitation n'est pas implantée en limite de propriété
			: Haies à planter au droit des espaces communs
<b>Branchements réseaux :</b>			
	: eau potable		: eaux pluviales
	: télécommunication		: eaux usées
	: électricité		: servitude pour le passage de lignes électriques aériennes (zone inconstructible)
<b>R.19.21</b>	: altitude fond de boîte de branchement EP (m)		
<b>R.19.21</b>	: altitude fond de boîte de branchement EU (m)		

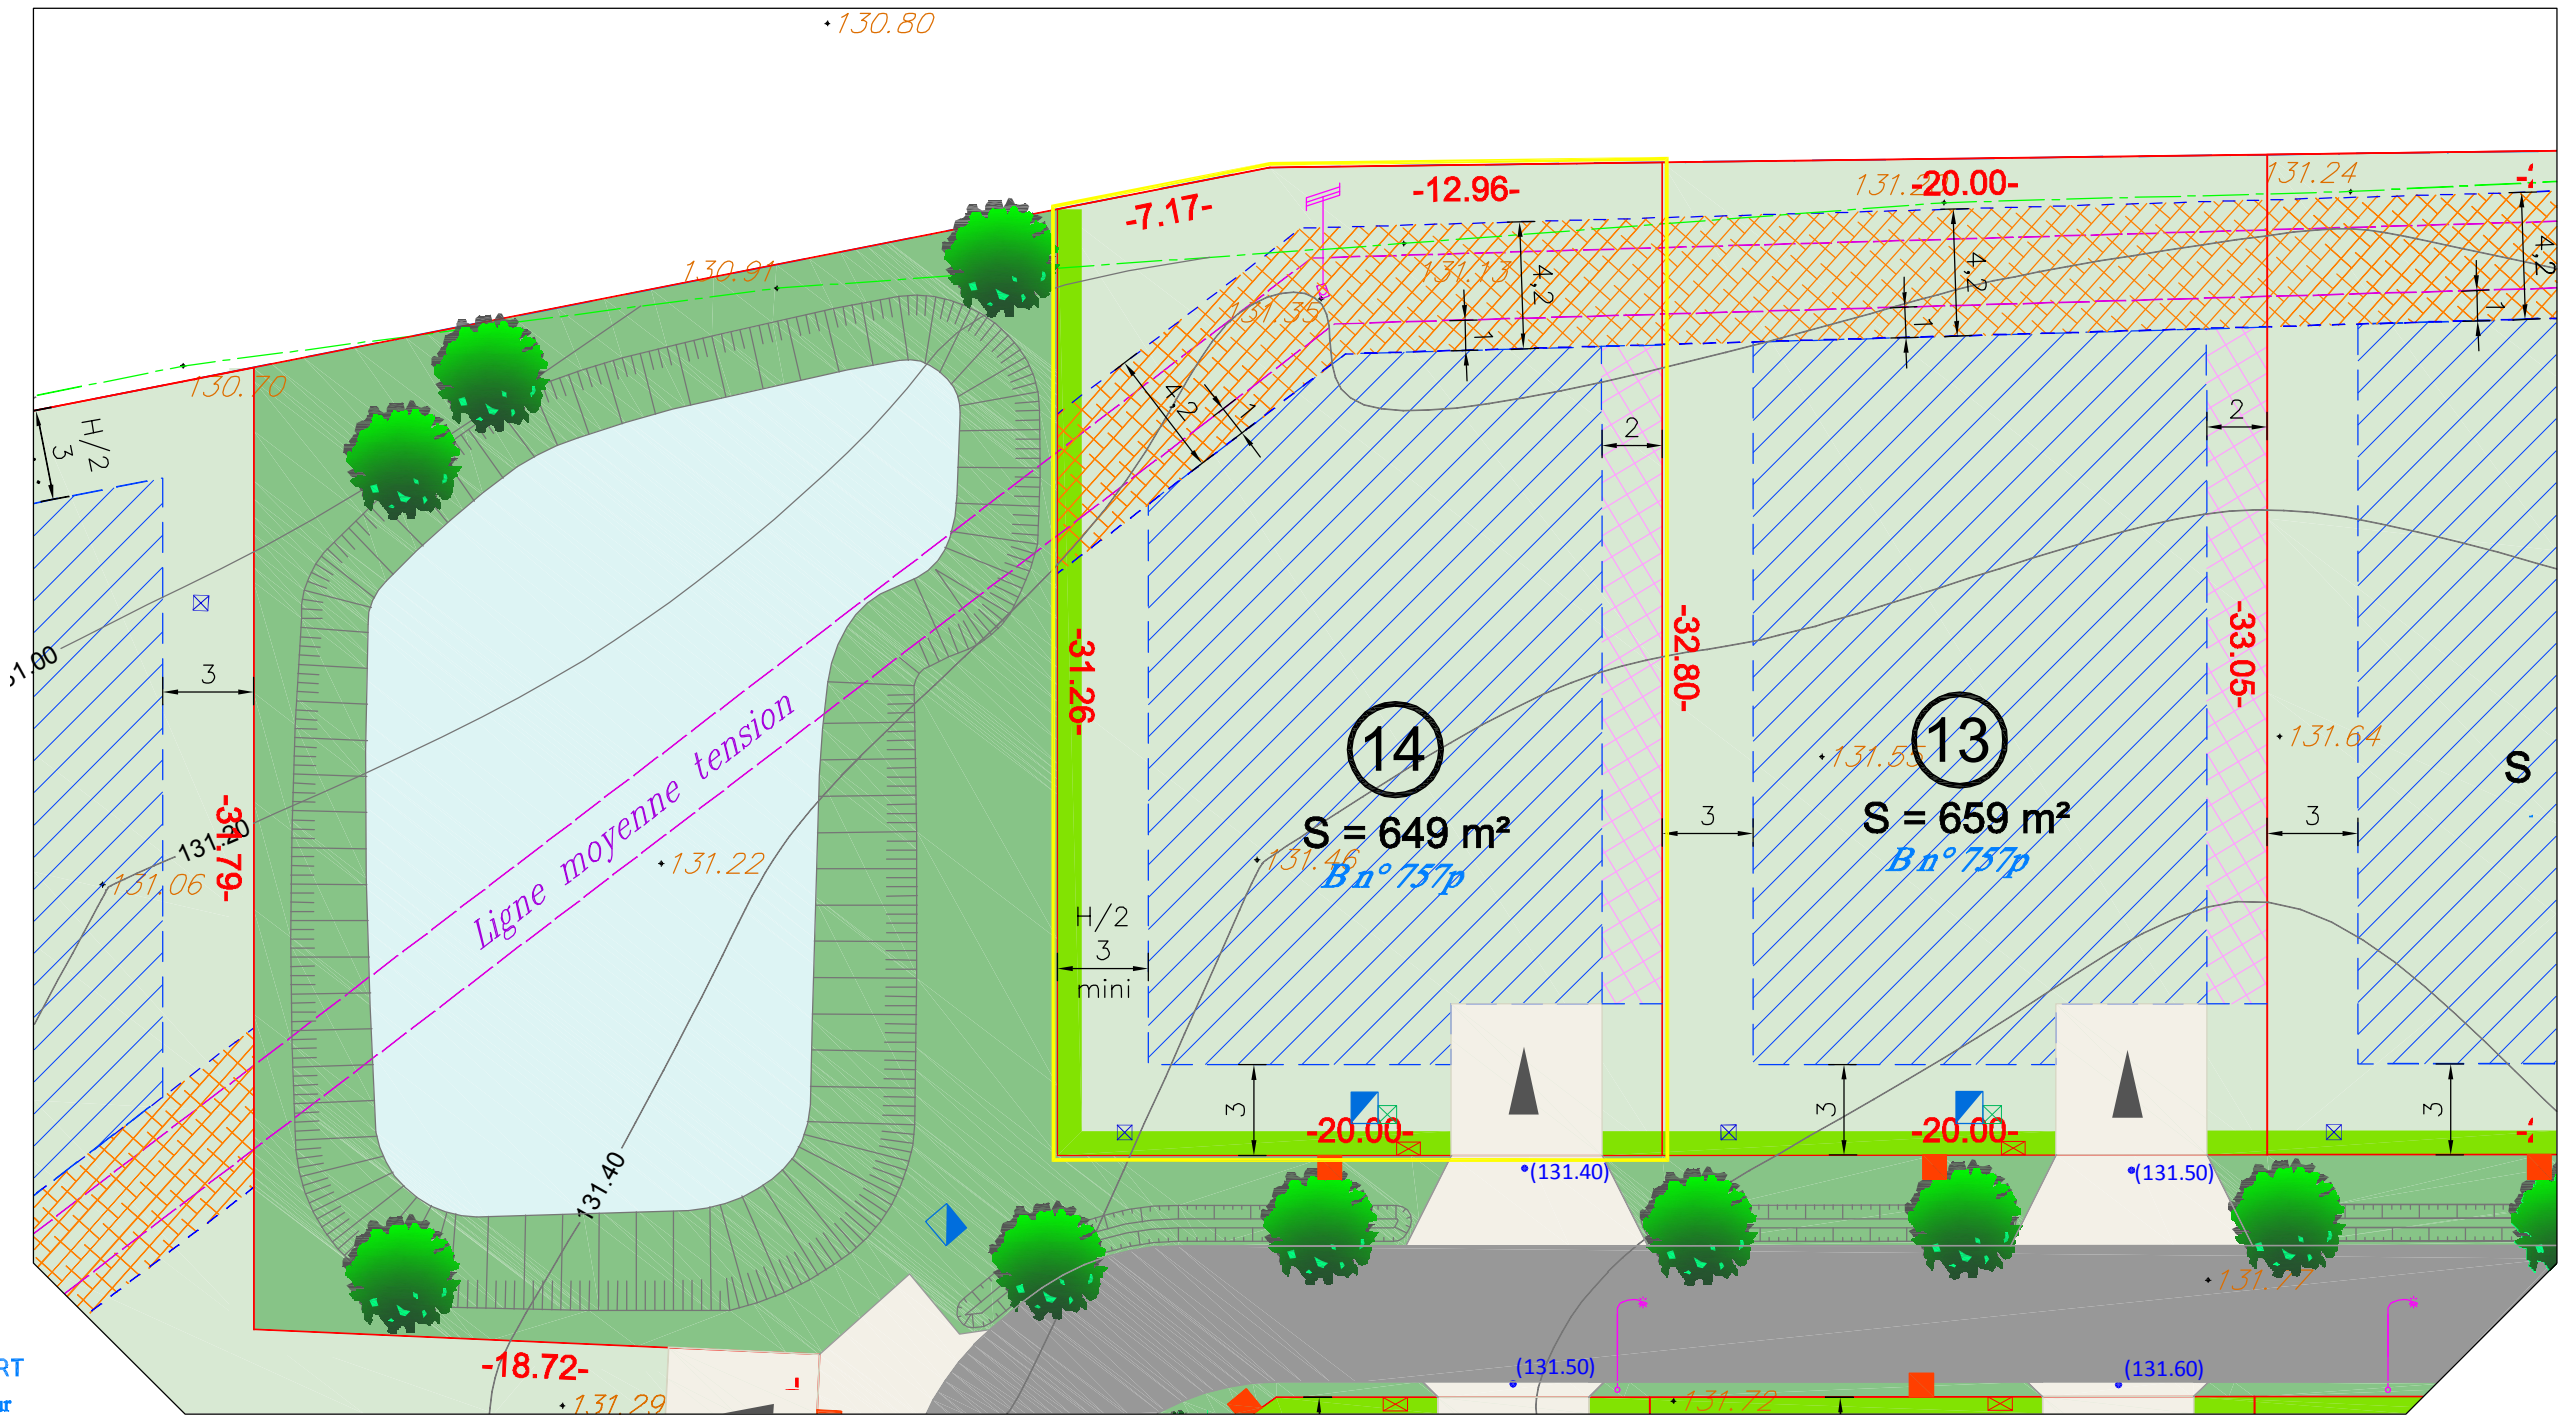

Nota : le nivellement reflète la topographie du terrain AVANT travaux, les positions des réseaux et des branchements sont données à titre indicatif et pourront être modifiées au cours des travaux. Celles-ci devront donc être contrôlées lors de la construction.