

Société ALTITUDE LOTISSEMENT  
Résidence "Le Clos des Violettes"



Plan de vente et de bornage : lot n° 15  
Sections B n° 757p

Echelle 1/250

PROVISOIRE

LEGENDE

- : borne ancienne
- : borne nouvelle
- 24.71-** : cotation parcellaire (m)
- 22.70** : cotation altimétrique du terrain naturel AVANT travaux
- 22.70** : cotation altimétrique du terrain naturel APRES travaux
- : limite de propriété
- : application cadastrale
- A n° 220** : référence cadastrale
- : zone constructible
- : Zone inconstructible si l'habitation n'est pas implantée en limite de propriété
- : Haies à planter au droit des espaces communs
- Branchements réseaux :**
  - : eau potable
  - : télécommunication
  - : électricité
  - : eaux pluviales
  - : eaux usées
  - : R.19.21 : altitude fond de boîte de branchement EP (m)
  - : R.19.21 : altitude fond de boîte de branchement EU (m)
  - : Servitude pour le passage de lignes électriques aériennes (zone inconstructible)

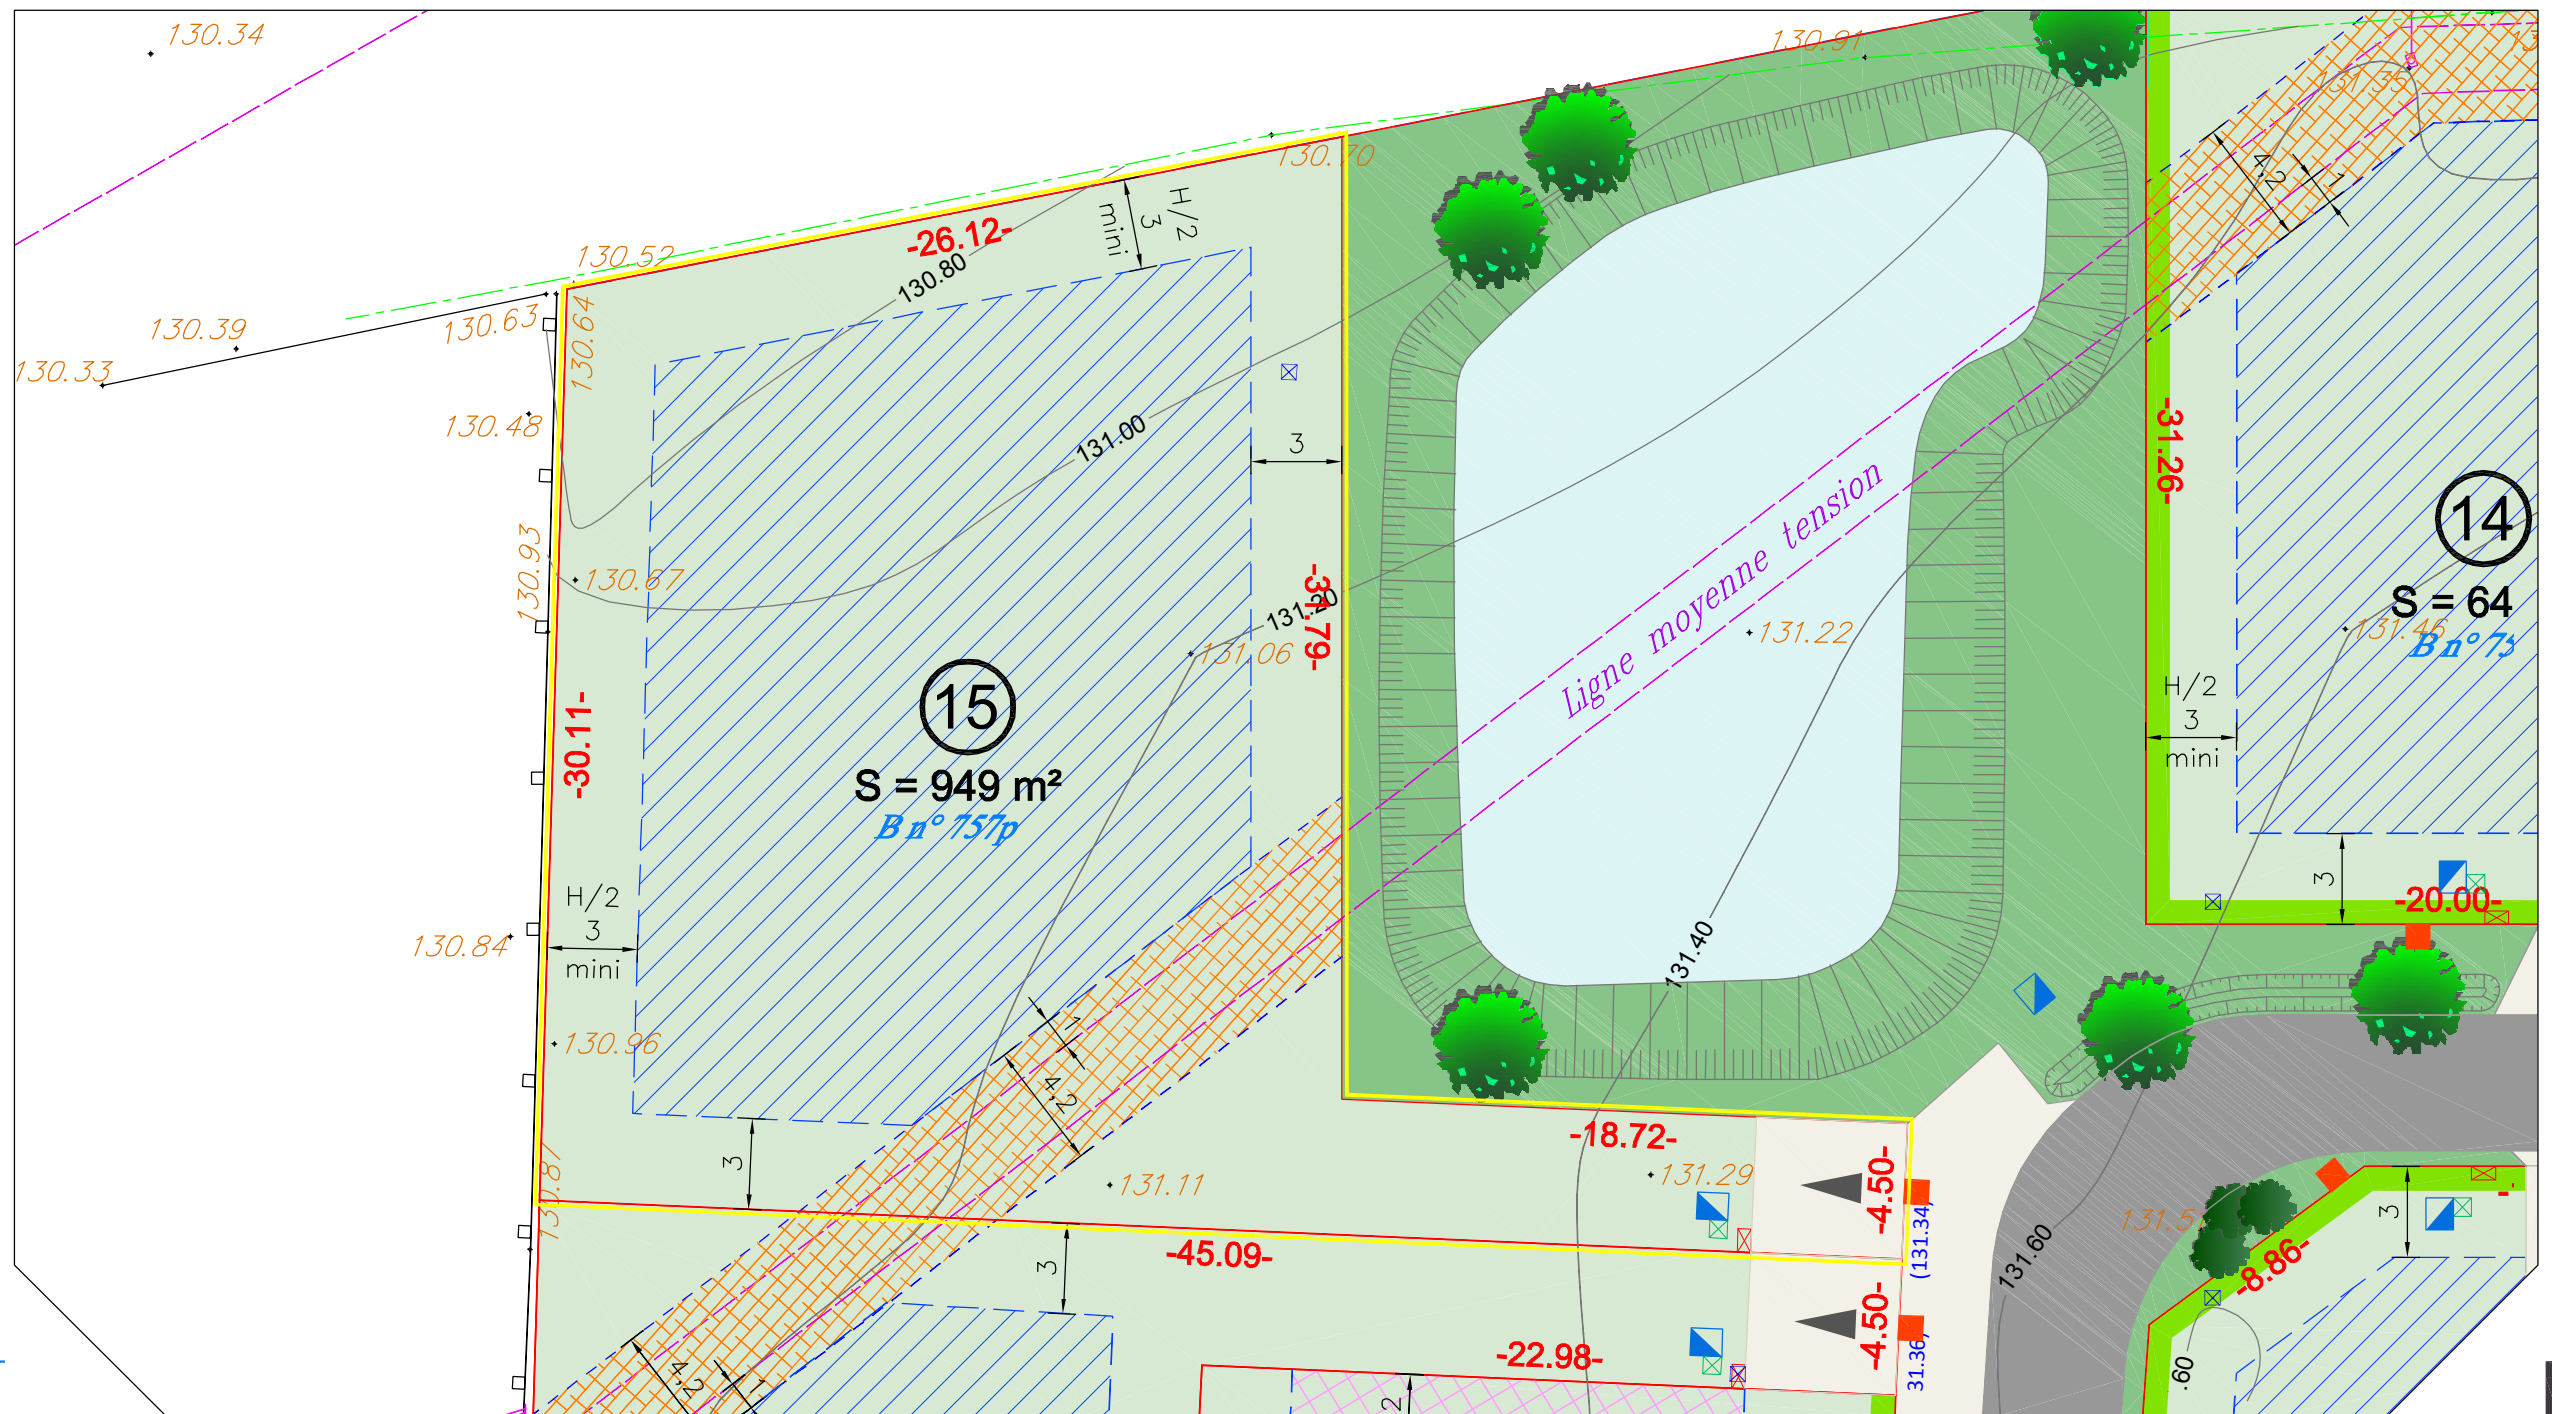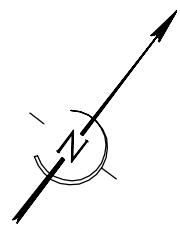

Nota : le nivellement reflète la topographie du terrain AVANT travaux, les positions des réseaux et des branchements sont données à titre indicatif et pourront être modifiées au cours des travaux. Celles-ci devront donc être contrôlées lors de la construction.