

Société ALTITUDE LOTISSEMENT
Résidence "Le Clos des Violettes"



Plan de vente et de bornage : lot n° 16
Sections B n° 757p

Echelle 1/250

PROVISOIRE

LEGENDE

- : borne ancienne
- ⊙ : borne nouvelle
- 24.71- : cotation parcellaire (m)
- 22.70 : cotation altimétrique du terrain naturel AVANT travaux
- 22.70 : cotation altimétrique du terrain naturel APRES travaux
- : limite de propriété
- - - : application cadastrale
- A n° 220 : référence cadastrale
- ▨ : zone constructible
- ▩ : Zone inconstructible si l'habitation n'est pas implantée en limite de propriété
- : Haies à planter au droit des espaces communs
- Branchements réseaux :**
- ☐ : eau potable
- ☒ : télécommunication
- ☒ : électricité
- ☒ : eaux pluviales
- ☒ : eaux usées
- R:19.21 : altitude fond de boîte de branchement EP (m)
- R:19.21 : altitude fond de boîte de branchement EU (m)
- ☐ : Servitude pour le passage de lignes électriques aériennes (zone inconstructible)

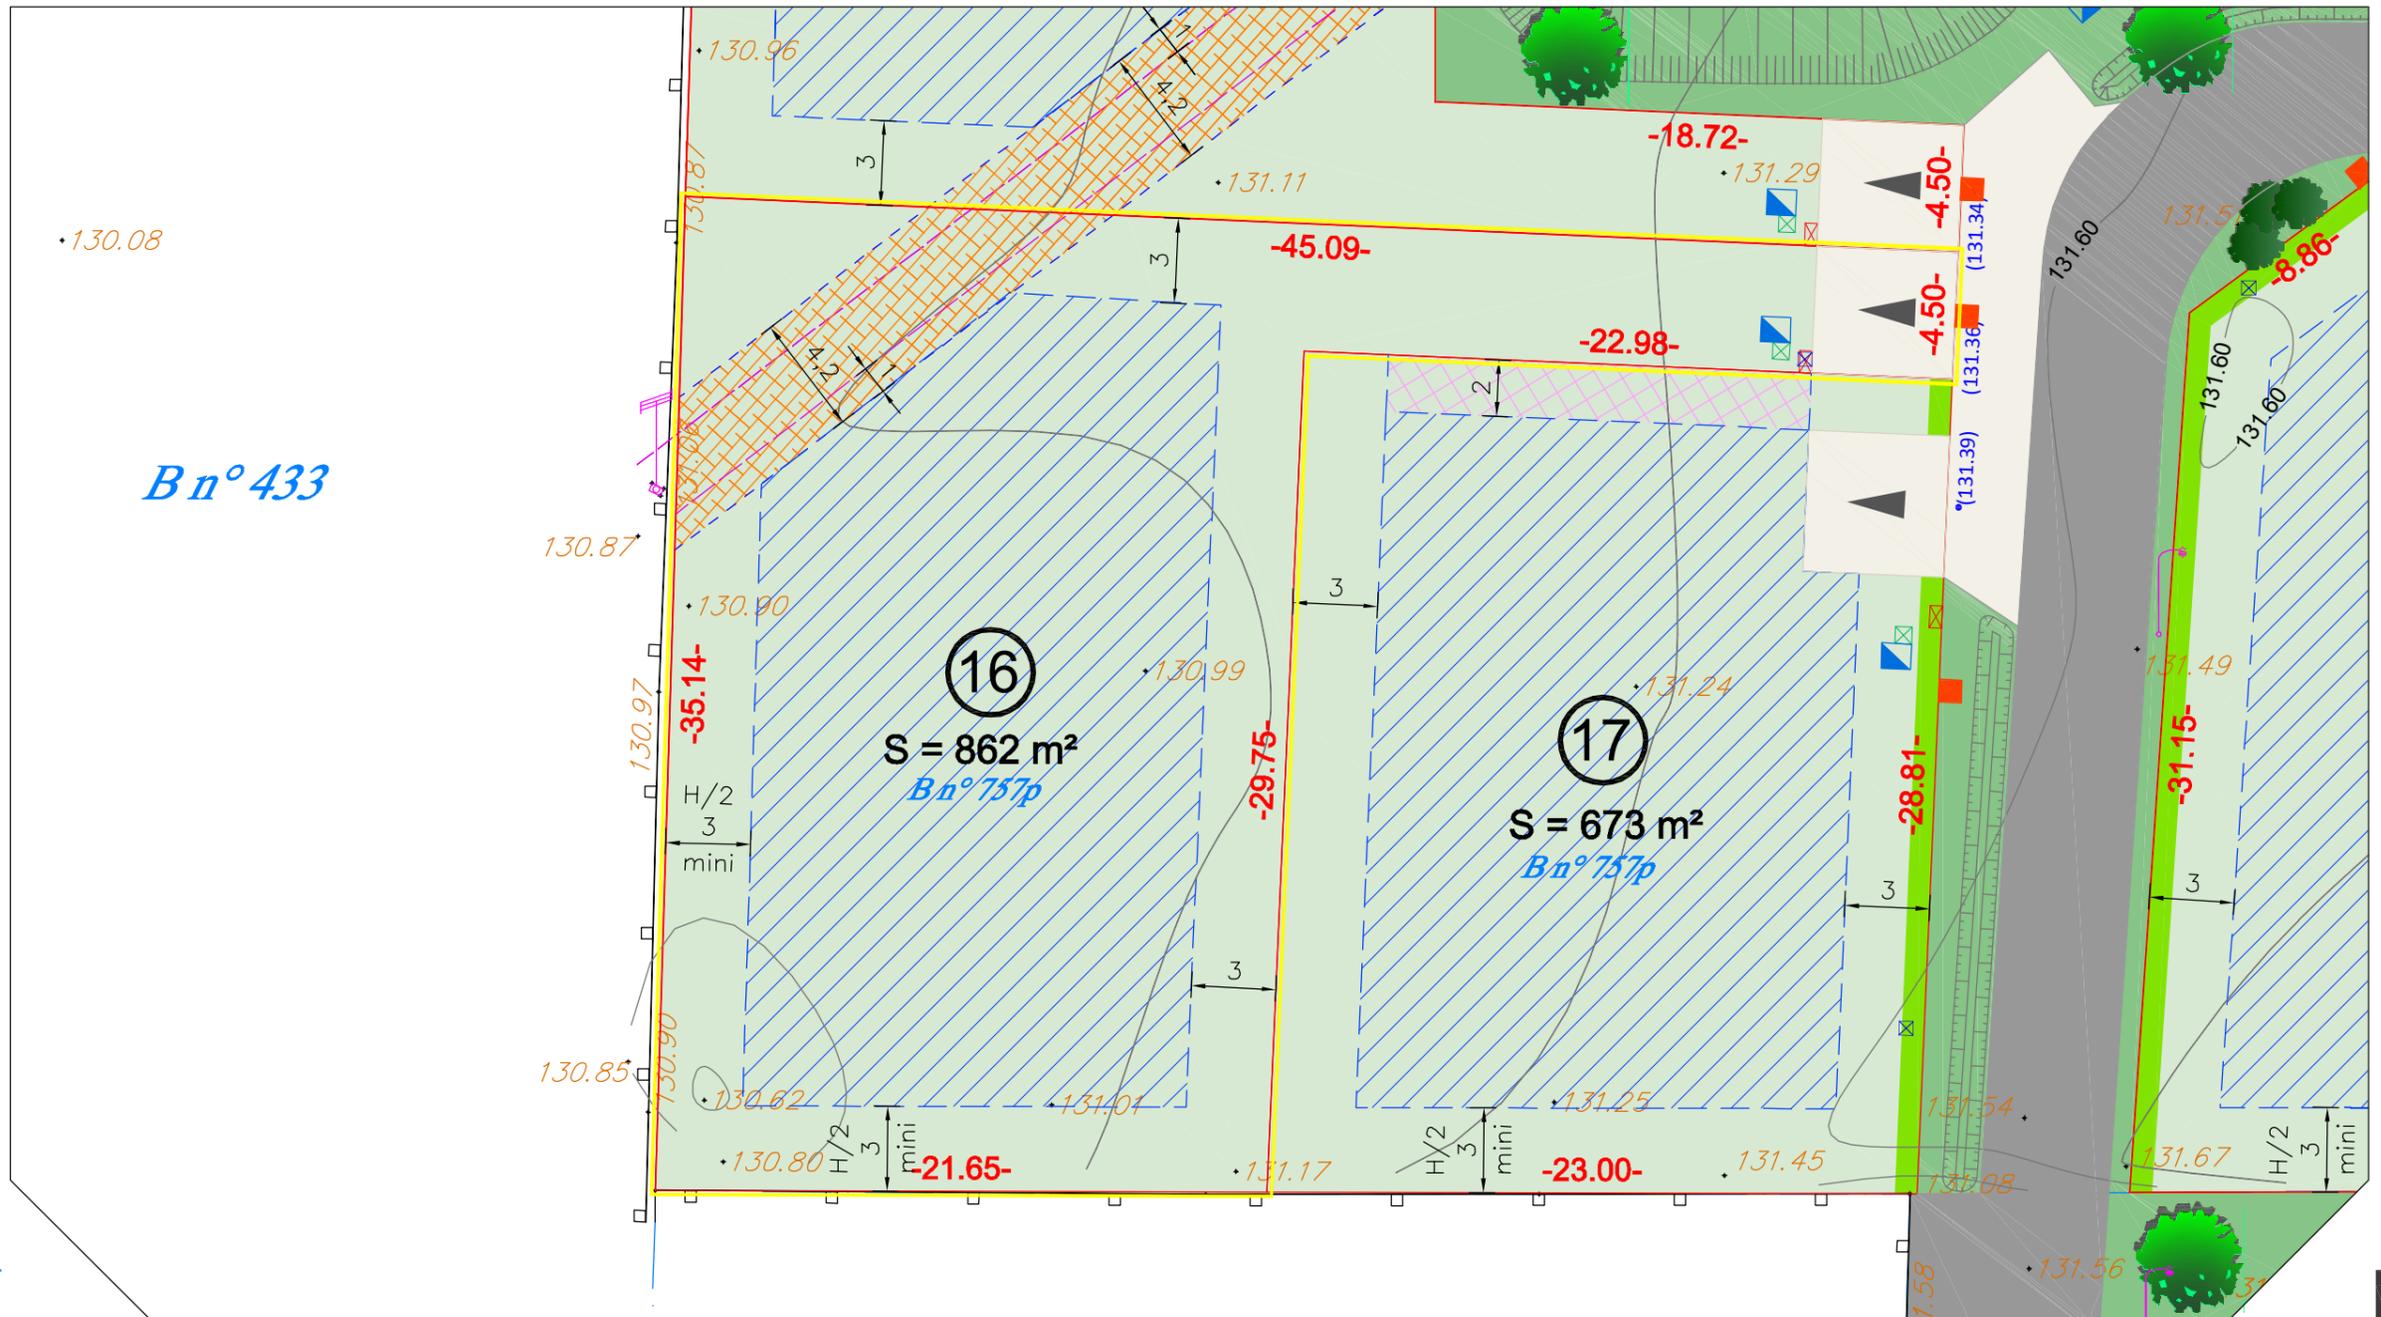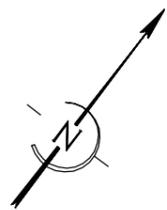

Nota : le nivellement reflète la topographie du terrain AVANT travaux, les positions des réseaux et des branchements sont données à titre indicatif et pourront être modifiées au cours des travaux. Celles-ci devront donc être contrôlées lors de la construction.