

Société ALTITUDE LOTISSEMENT  
Résidence "Le Clos des Violettes"



Plan de vente et de bornage : lot n° 3  
Sections B n° 757p

Echelle 1/250

PROVISOIRE

LEGENDE

- : borne ancienne
  - : borne nouvelle
  - 24.71-** : cotation parcellaire (m)
  - 22.70** : cotation altimétrique du terrain naturel AVANT travaux
  - 22.70** : cotation altimétrique du terrain naturel APRES travaux
  - : limite de propriété
  - : application cadastrale
  - A n° 220** : référence cadastrale
  - : zone constructible
  - : Zone inconstructible si l'habitation n'est pas implantée en limite de propriété
  - : Haies à planter au droit des espaces communs
- Branchements réseaux :**
- : eau potable
  - : télécommunication
  - : électricité
  - : eaux pluviales
  - : eaux usées
  - R.19.21** : altitude fond de boîte de branchement EP (m)
  - R.19.21** : altitude fond de boîte de branchement EU (m)

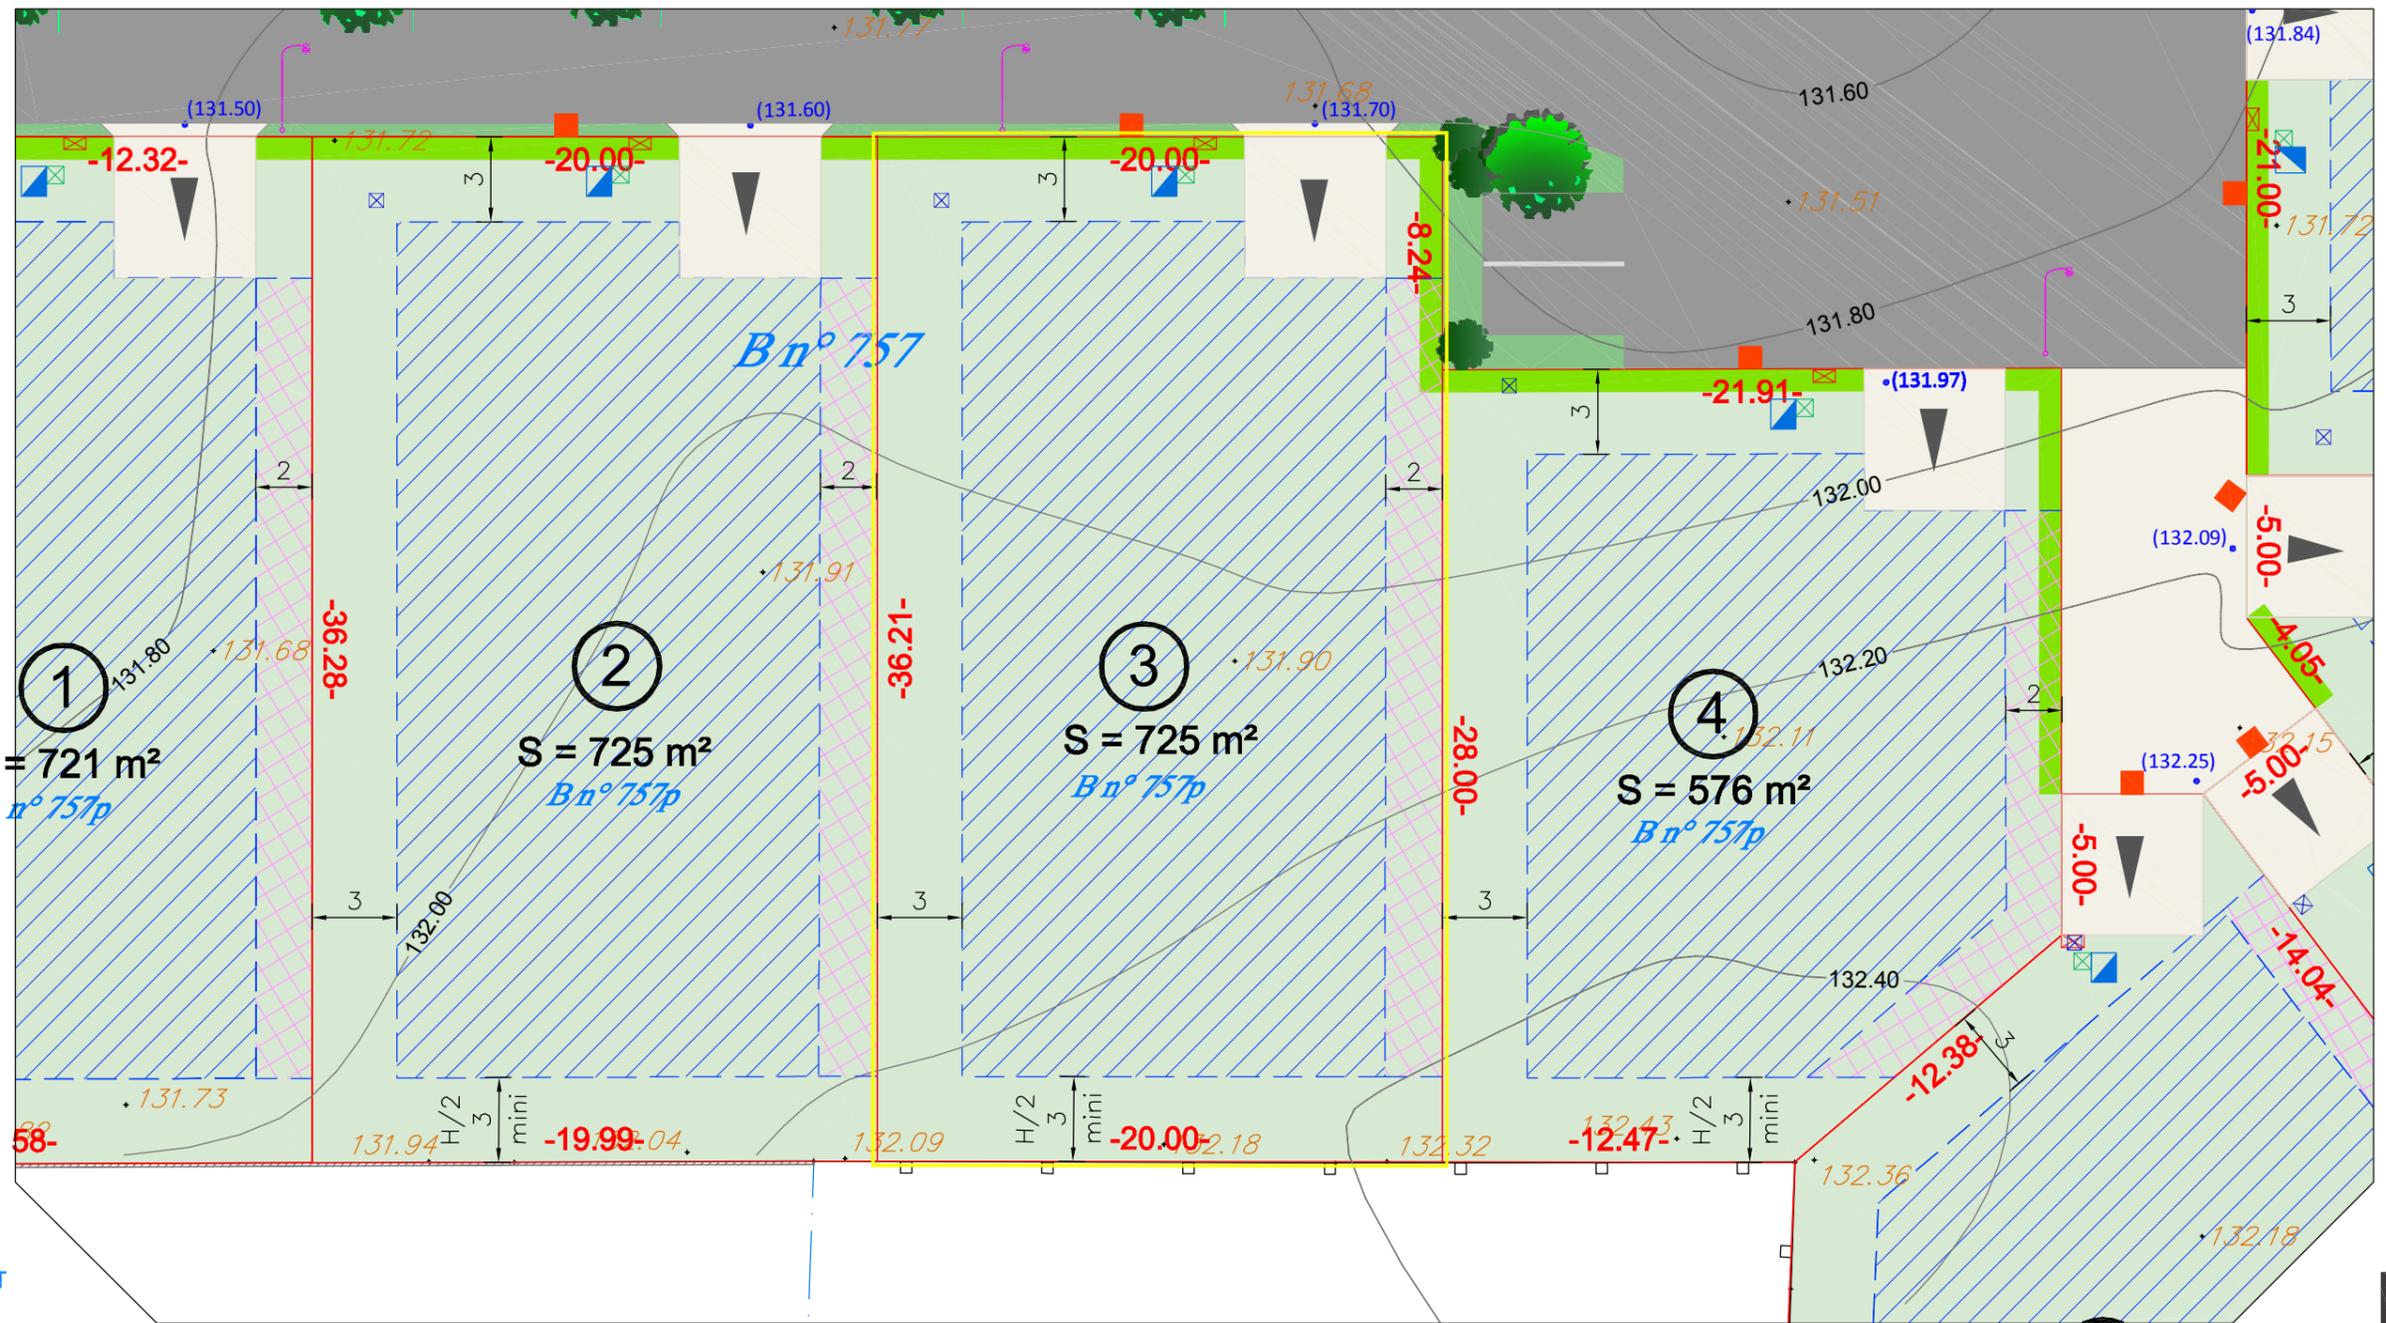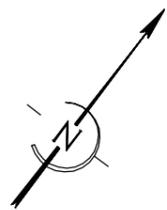

Nota : le nivellement reflète la topographie du terrain AVANT travaux, les positions des réseaux et des branchements sont données à titre indicatif et pourront être modifiées au cours des travaux. Celles-ci devront donc être contrôlées lors de la construction.