

Plan de vente et de bornage : lot n° 4



Sections B n° 757p

Echelle 1/250

PROVISOIRE

LEGENDE

- : borne ancienne
 - ⊙ : borne nouvelle
 - 24.71- : cotation parcellaire (m)
 - 22.70 : cotation altimétrique du terrain naturel AVANT travaux
 - 22.70 : cotation altimétrique du terrain naturel APRES travaux
 - : limite de propriété
 - : application cadastrale
 - A n° 220 : référence cadastrale
 - : zone constructible
 - : Zone inconstructible si l'habitation n'est pas implantée en limite de propriété
 - : Haies à planter au droit des espaces communs
- Branchements réseaux :**
- : eau potable
 - : télécommunication
 - : électricité
 - : eaux pluviales
 - : eaux usées
 - R:19.21 : altitude fond de boîte de branchement EP (m)
 - R:19.21 : altitude fond de boîte de branchement EU (m)

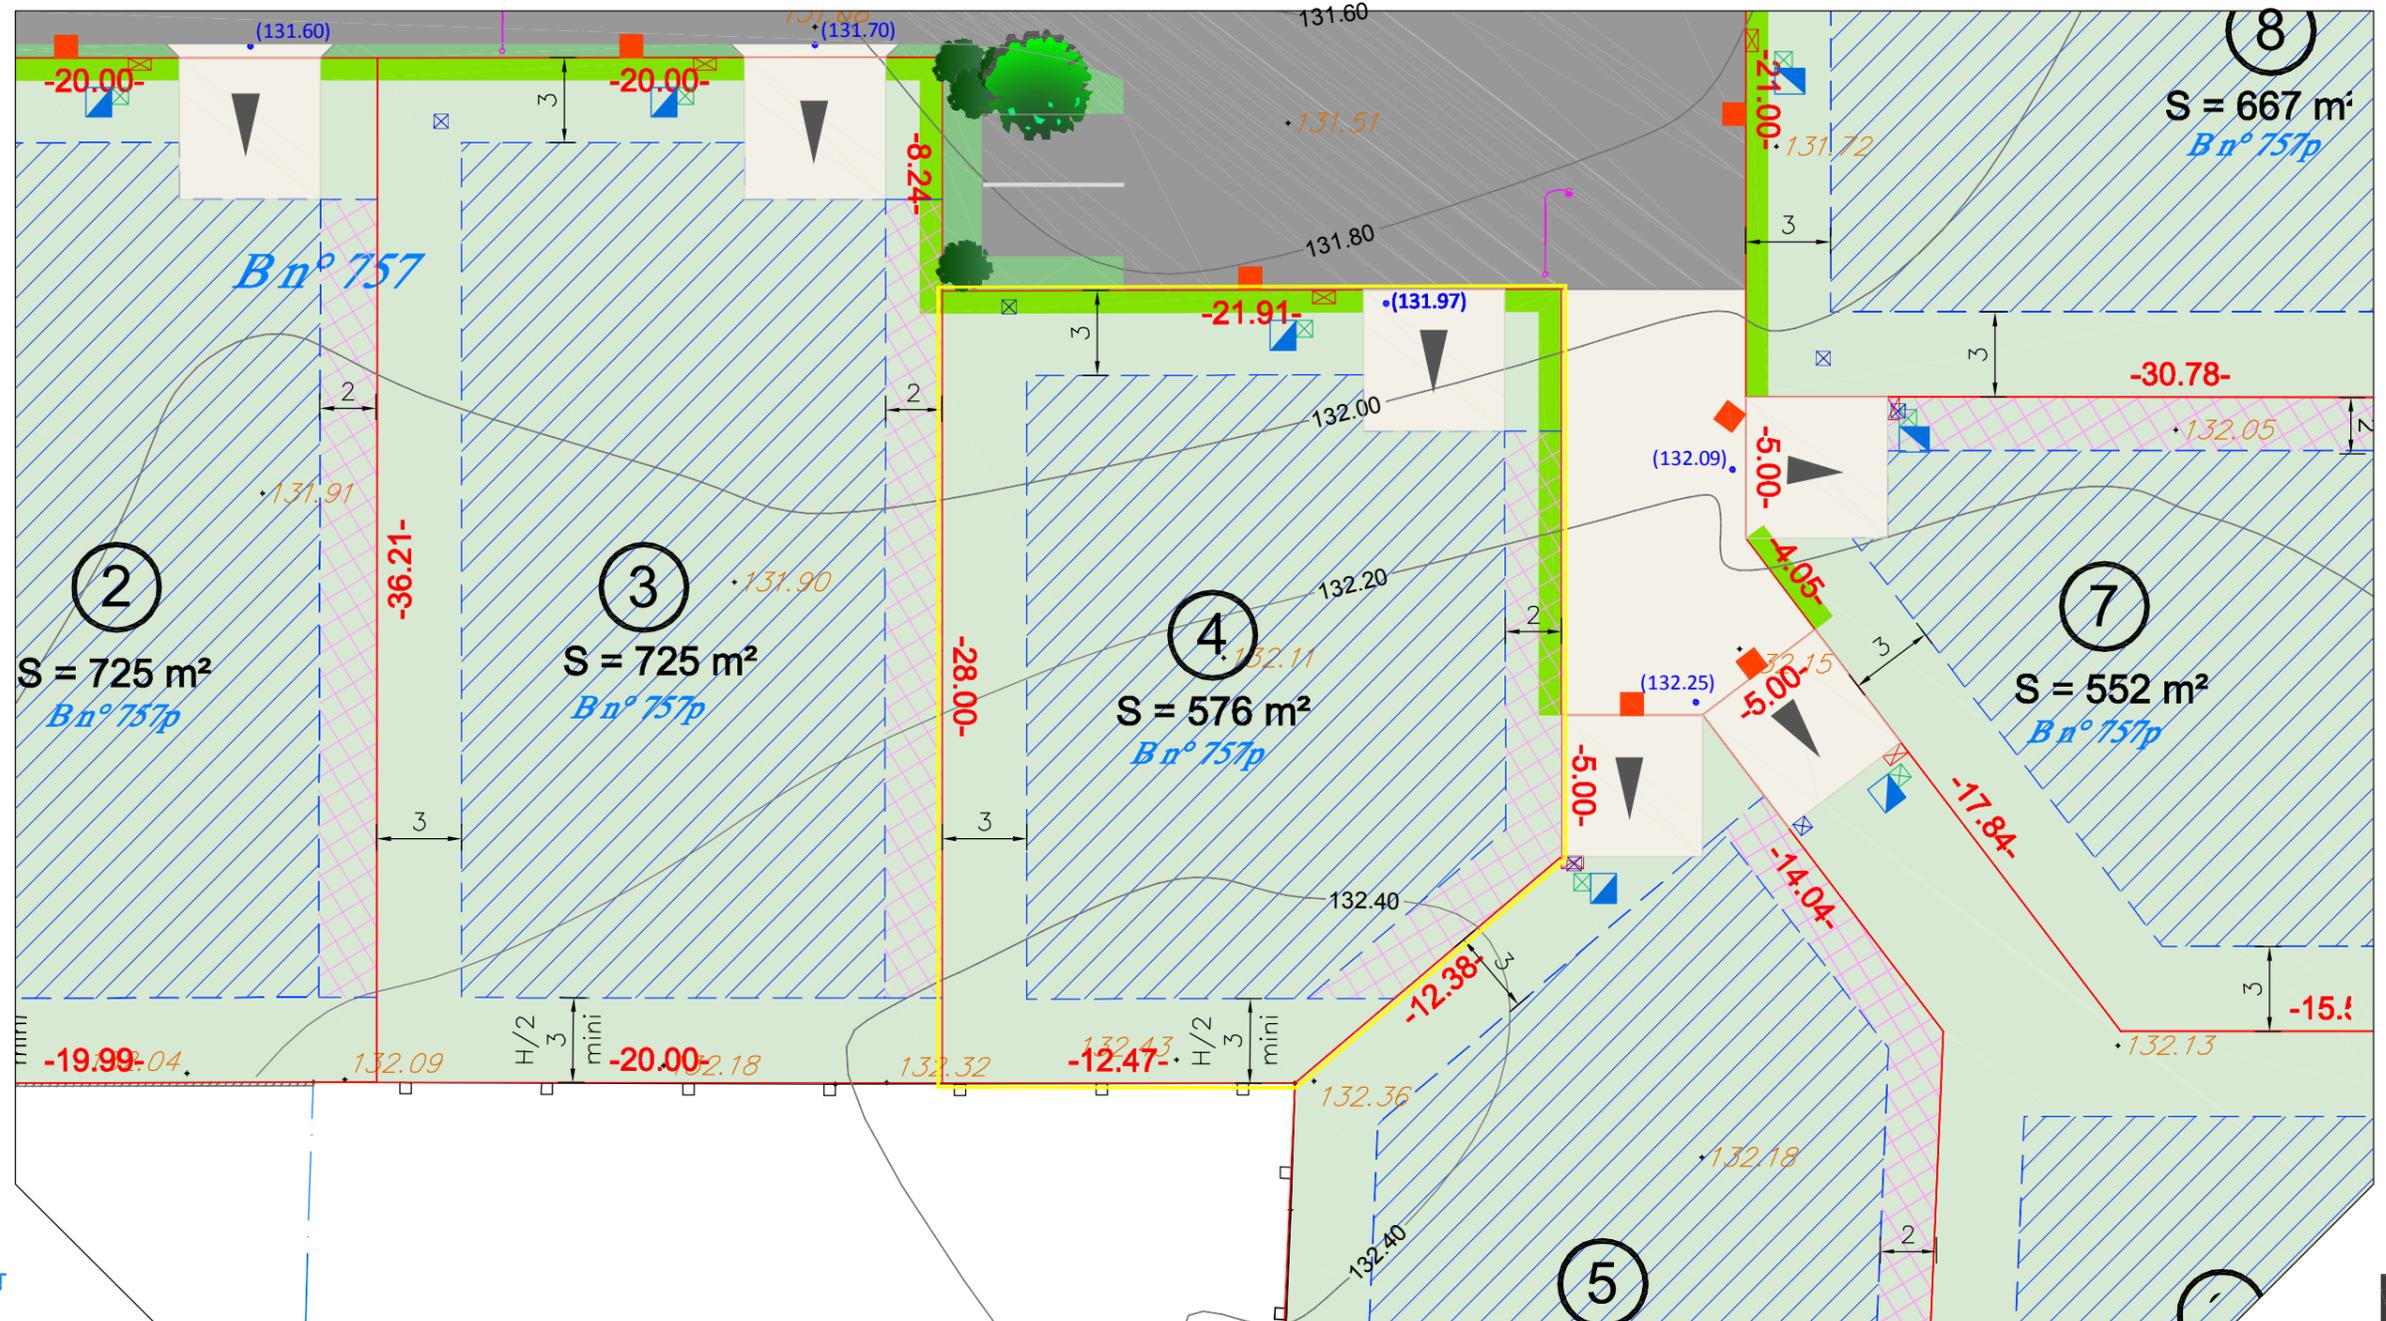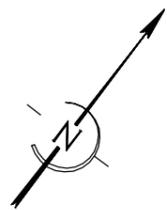

Nota : le nivellement reflète la topographie du terrain AVANT travaux, les positions des réseaux et des branchements sont données à titre indicatif et pourront être modifiées au cours des travaux. Celles-ci devront donc être contrôlées lors de la construction.