

Société ALTITUDE LOTISSEMENT

Résidence "Le Clos des Violettes"

# Plan de vente et de bornage : lot n° 6



Sections B n° 757p

Echelle 1/250

PROVISOIRE

## LEGENDE

- : borne ancienne
  - ⊙ : borne nouvelle
  - 24.71- : cotation parcellaire (m)
  - 22.70 : cotation altimétrique du terrain naturel AVANT travaux
  - 22.70 : cotation altimétrique du terrain naturel APRES travaux
  - : limite de propriété
  - - - : application cadastrale
  - A n° 220 : référence cadastrale
  - ▨ : zone constructible
  - ▨ (pointillés) : Zone inconstructible si l'habitation n'est pas implantée en limite de propriété
  - (vert) : Haies à planter au droit des espaces communs
- Branchements réseaux :**
- (bleu) : eau potable
  - (vert) : télécommunication
  - (rouge) : électricité
  - (bleu) : eaux pluviales
  - (orange) : eaux usées
  - R.19.21 : altitude fond de boîte de branchement EP (m)
  - R.19.21 : altitude fond de boîte de branchement EU (m)

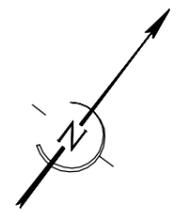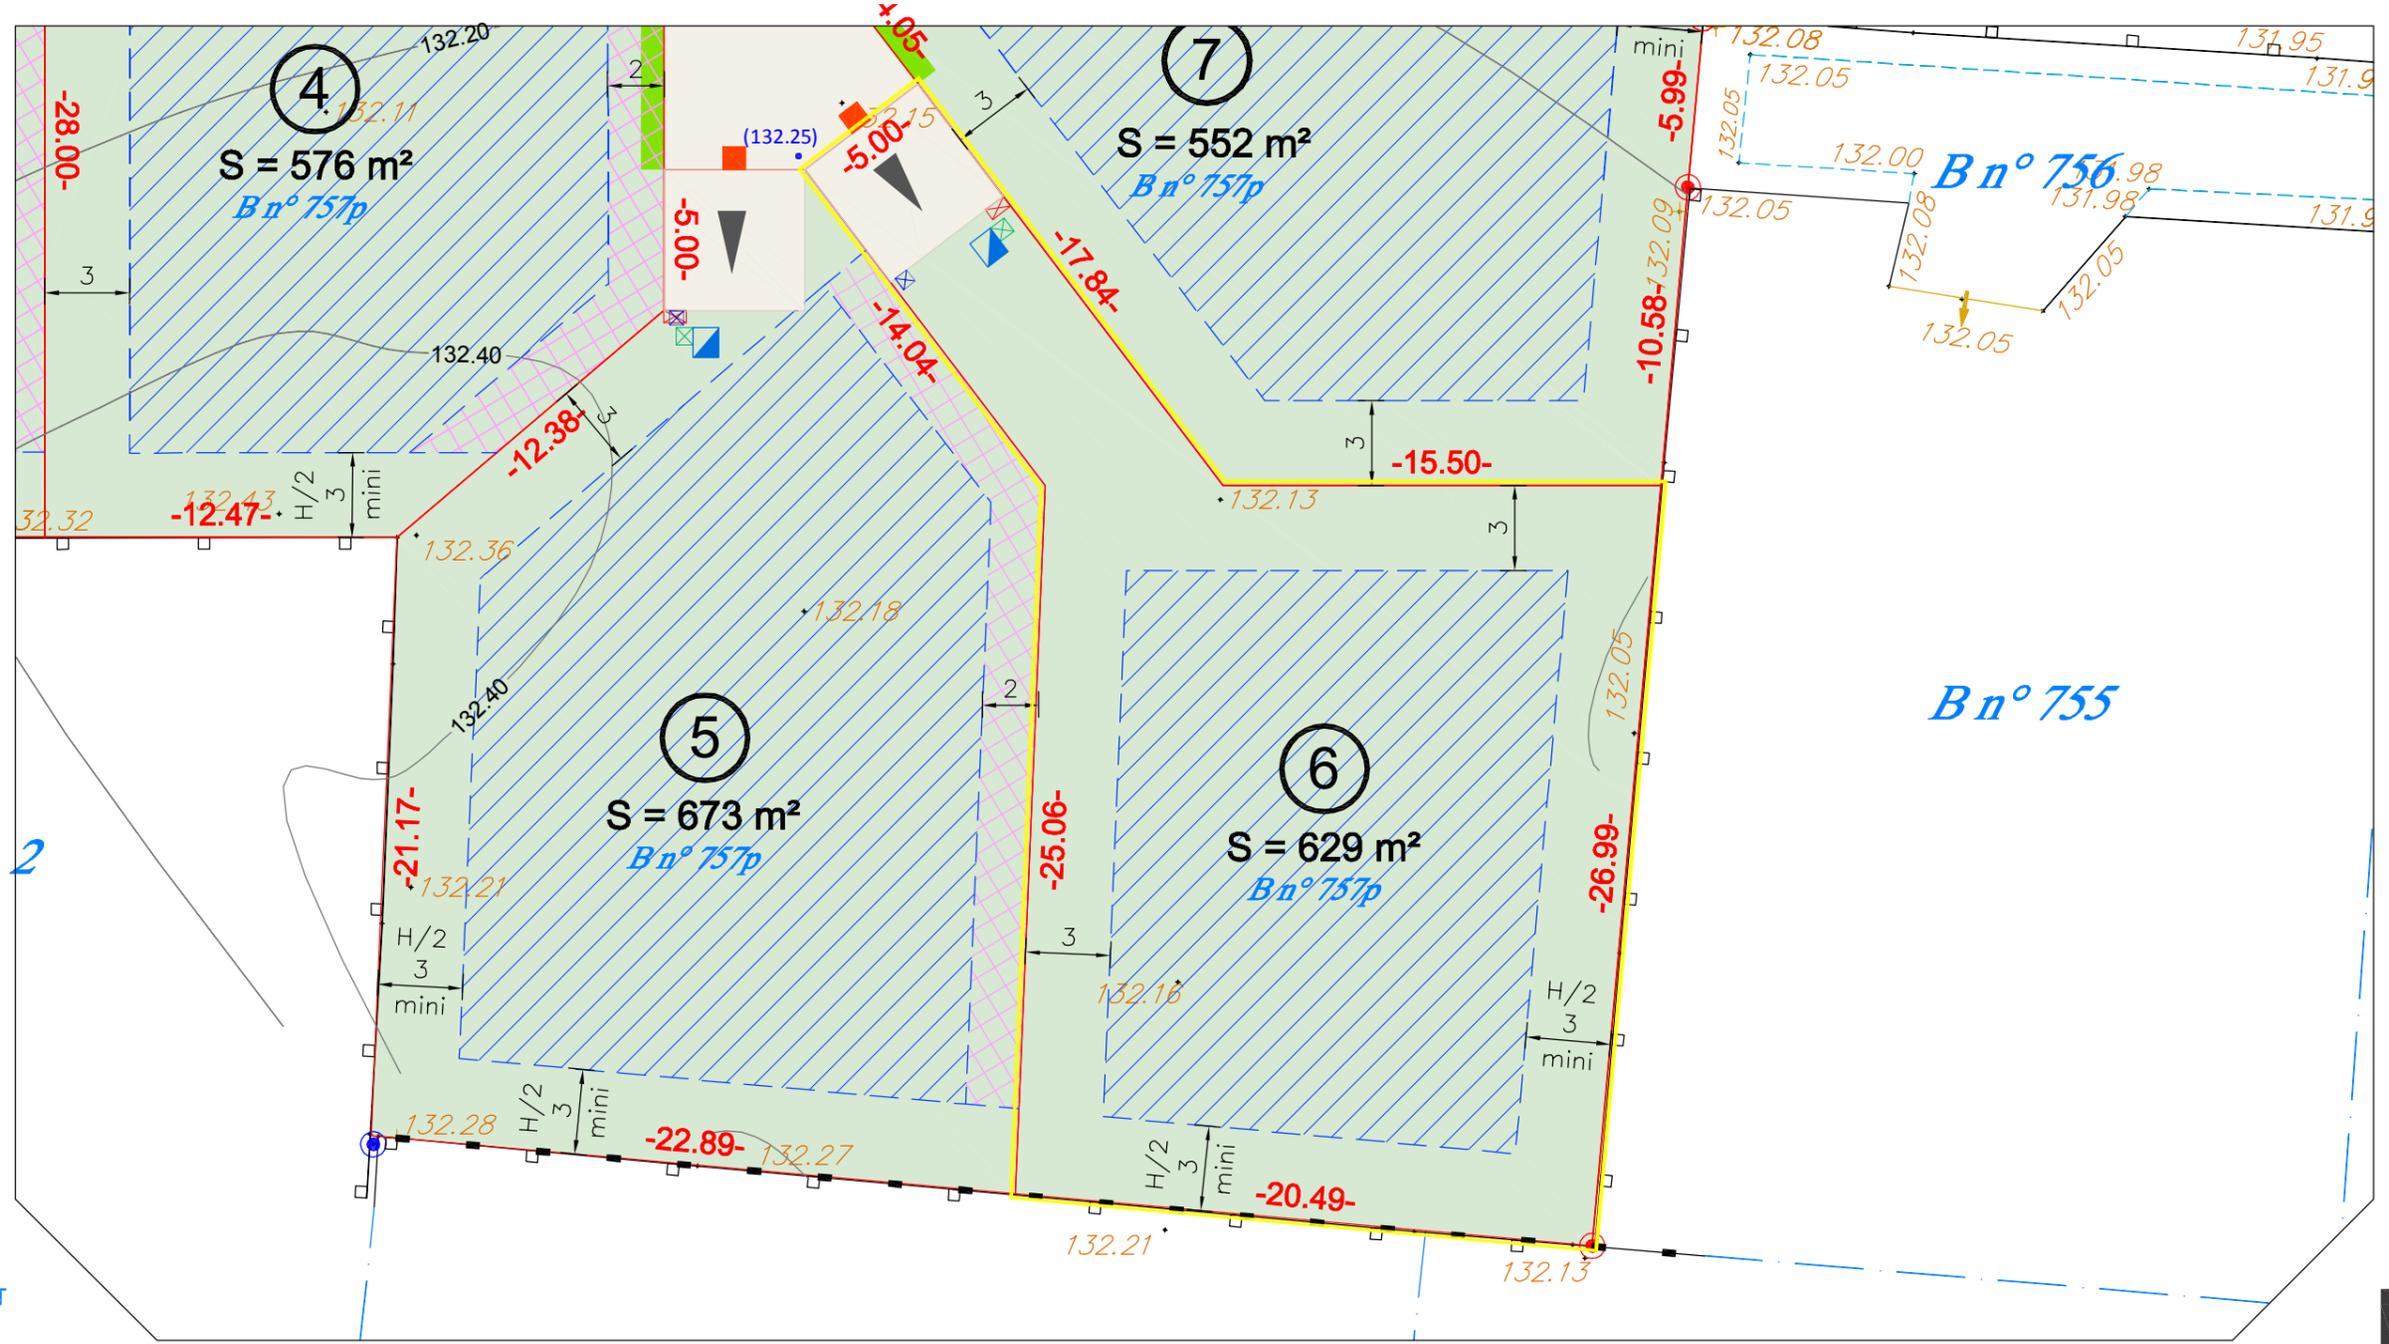

Nota : le nivellement reflète la topographie du terrain AVANT travaux, les positions des réseaux et des branchements sont données à titre indicatif et pourront être modifiées au cours des travaux. Celles-ci devront donc être contrôlées lors de la construction.