



Plan de vente et de bornage : lot n° 9  
Sections B n° 757p

Echelle 1/250

PROVISOIRE

**LEGENDE**

● : borne ancienne	— : limite de propriété	— : Haies à planter au droit des espaces communs
⊙ : borne nouvelle	- - - : application cadastrale	
-24.71- : cotation parcellaire (m)	A n° 220 : référence cadastrale	<b>Branchements réseaux :</b>
22.70 : cotation altimétrique du terrain naturel AVANT travaux	▨ : zone constructible	■ : eau potable
22.70 : cotation altimétrique du terrain naturel APRES travaux	▩ : Zone inconstructible si l'habitation n'est pas implantée en limite de propriété	⊠ : eaux pluviales
		⊞ : télécommunication
		⊞ : électricité
		■ : eaux usées
		■ : R.19.21 : altitude fond de boîte de branchement EP (m)
		■ : R.19.21 : altitude fond de boîte de branchement EU (m)
		▨ : Servitude pour le passage de lignes électriques aériennes (zone inconstructible)

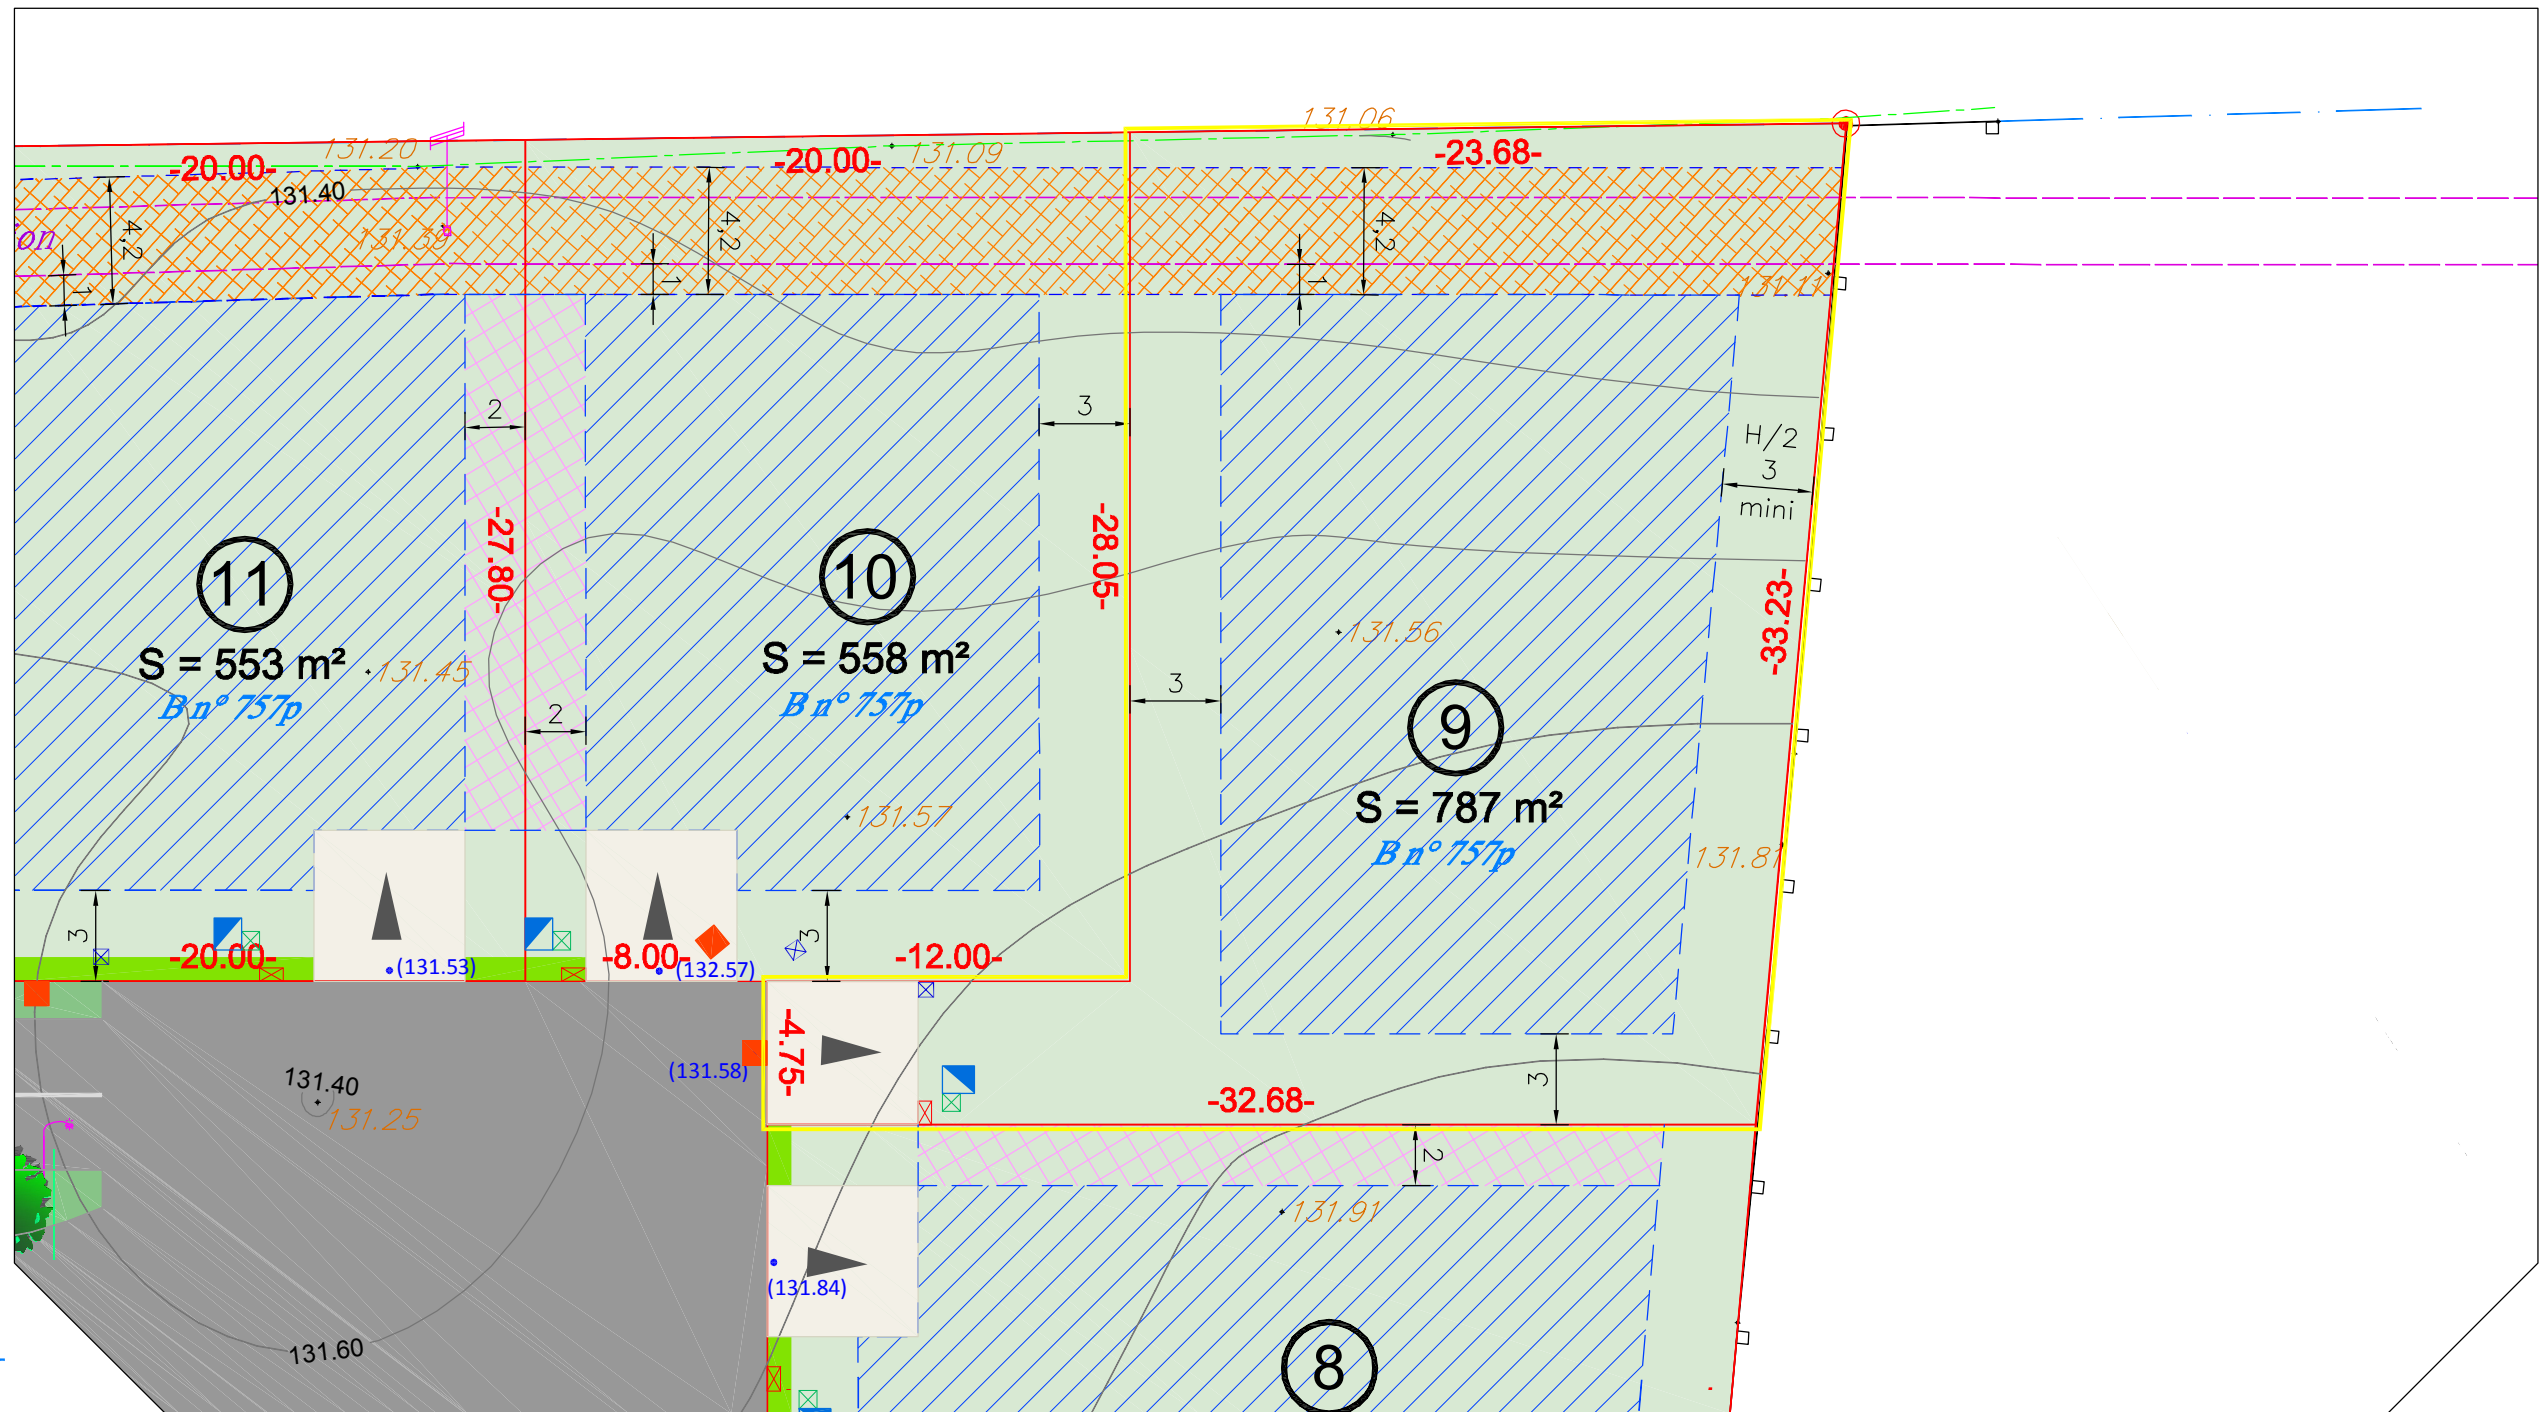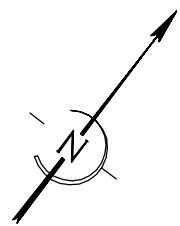

Nota : le nivellement reflète la topographie du terrain AVANT travaux, les positions des réseaux et des branchements sont données à titre indicatif et pourront être modifiées au cours des travaux. Celles-ci devront donc être contrôlées lors de la construction.