


*DOCUMENT PROVISOIRE LOT N°1*

*PLAN DE SITUATION*

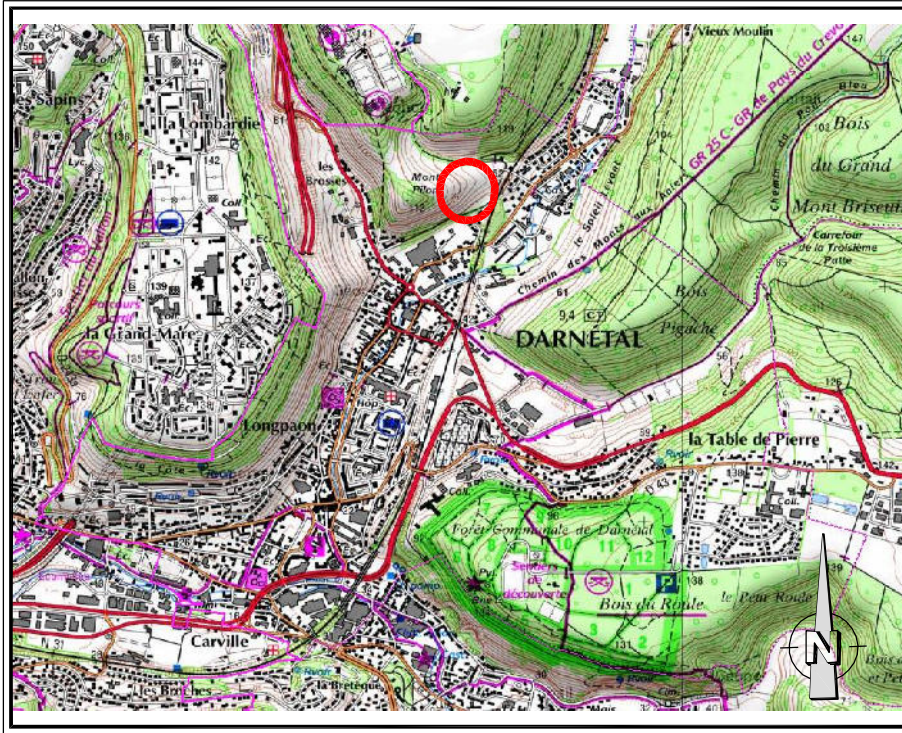

*PLAN D'ENSEMBLE*



# DOCUMENT PROVISOIRE LOT N° 1



S.C.P. LECOURT SANTUS JUMENTIER QUINIOU 1000 Chemin de Cleres 76230 BOIS GUILLAUME  
 TEL : 02-35-70-54-60 FAX : 02-35-15-28-45 E-MAIL : [geometres@ge-rauen.fr](mailto:geometres@ge-rauen.fr)

le 10/06/15

BOOS -76-  
 Rue du Bois d'Ennebourg  
 Lotissement de 23 lots  
 ALTITUDE LOTISSEMENT  
 17681



Les cotes de niveaux, la position des réseaux et des branchements  
 sont données à titre indicatif et pourront être modifiées au cours des travaux  
 Seuls les plans de vente définitifs auront valeur juridique.

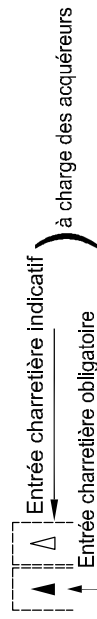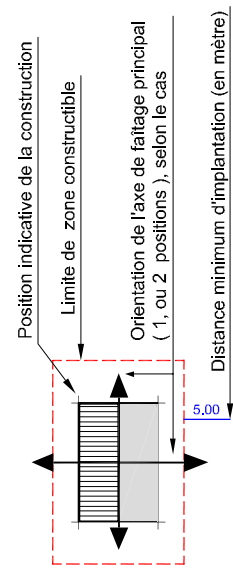


Obligation de maintien et d'entretien d'un merlon et d'une noue

Branchements EP

Branchements EU

Branchements réseaux divers  
 (EAU, ELEC., TELEPHONE...)

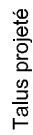

Les surfaces indiquées ne seront définitives qu'après bornage des lots

Echelle 1/500