

BOSC GUERARD SAINT ADRIEN -76-

Route de Tendos
"Domaine du Green Park"

GEOMETRES - EXPERTS





Patrick LECOURT
Benoit SANTUS
Olivier JUMENTIER
Erwan QUINIOU

1000 chemin de Clères 76230 Bois Guillaume
Tél 02 35 70 54 60 Fax 02 35 15 28 45
geometres@ge-rouen.fr



DOCUMENT PROVISOIRE LOT N°33

PLAN DE SITUATION

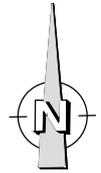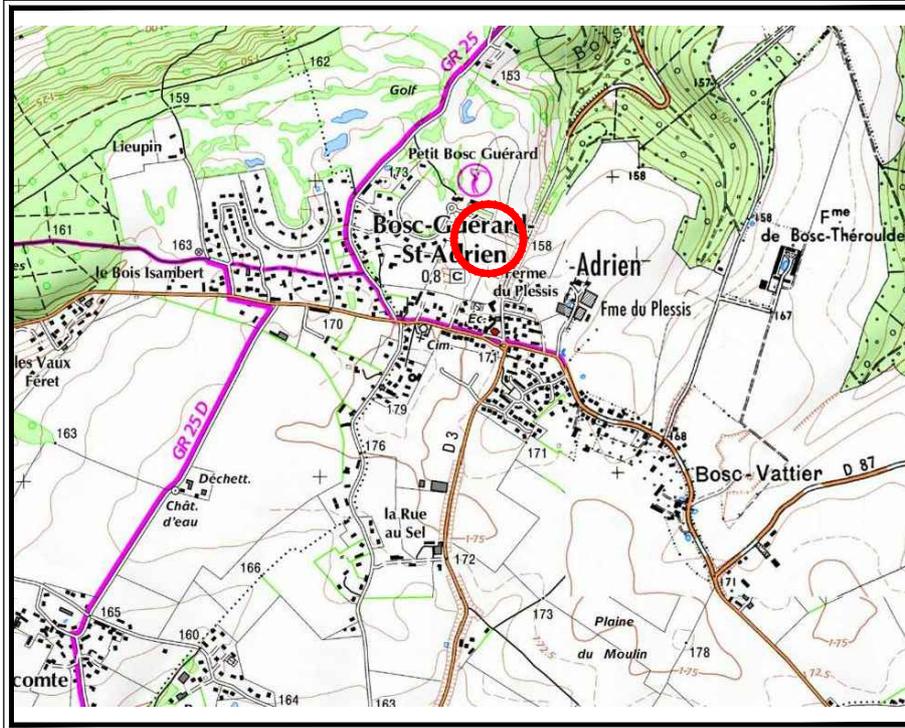

PLAN D'ENSEMBLE



DOCUMENT PROVISOIRE LOT N°33

S.C.P. LECOURT SANTUS JUMENTIER QUINIOU 1000 Chemin de Cleres 76230 BOIS GUILLAUME
 TEL : 02-35-70-54-60 FAX : 02-35-15-28-45 E-MAIL : geometres@ge-rouen.fr

BOSC GUERARD SAINT ADRIEN -76-
 Route de Tendos
 "Domaine du Green Park"
 ALTITUDE LOTISSEMENT
 18097





Les cotes de niveaux, la position des réseaux et des branchements sont données à titre indicatif et pourront être modifiées au cours des travaux

Seuls les plans de vente définitifs auront valeur juridique.

le 16/09/15

LEGENDE

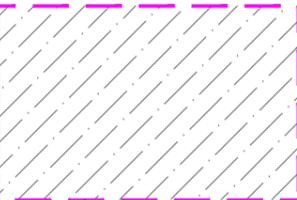-  Limite de zone constructible
-  3.00 Distance minimale d'implantation par rapport à la limite
-  Accès indicatif
-  Accès obligatoire
-  Zone d'accès à la parcelle interdit
-  Branchements EP
-  Branchements EU
-  Branchement réseaux divers
-  Candélabres
-  Alignement d'arbre à planter avec obligation de maintien et d'entretien à charge de l'acquéreur

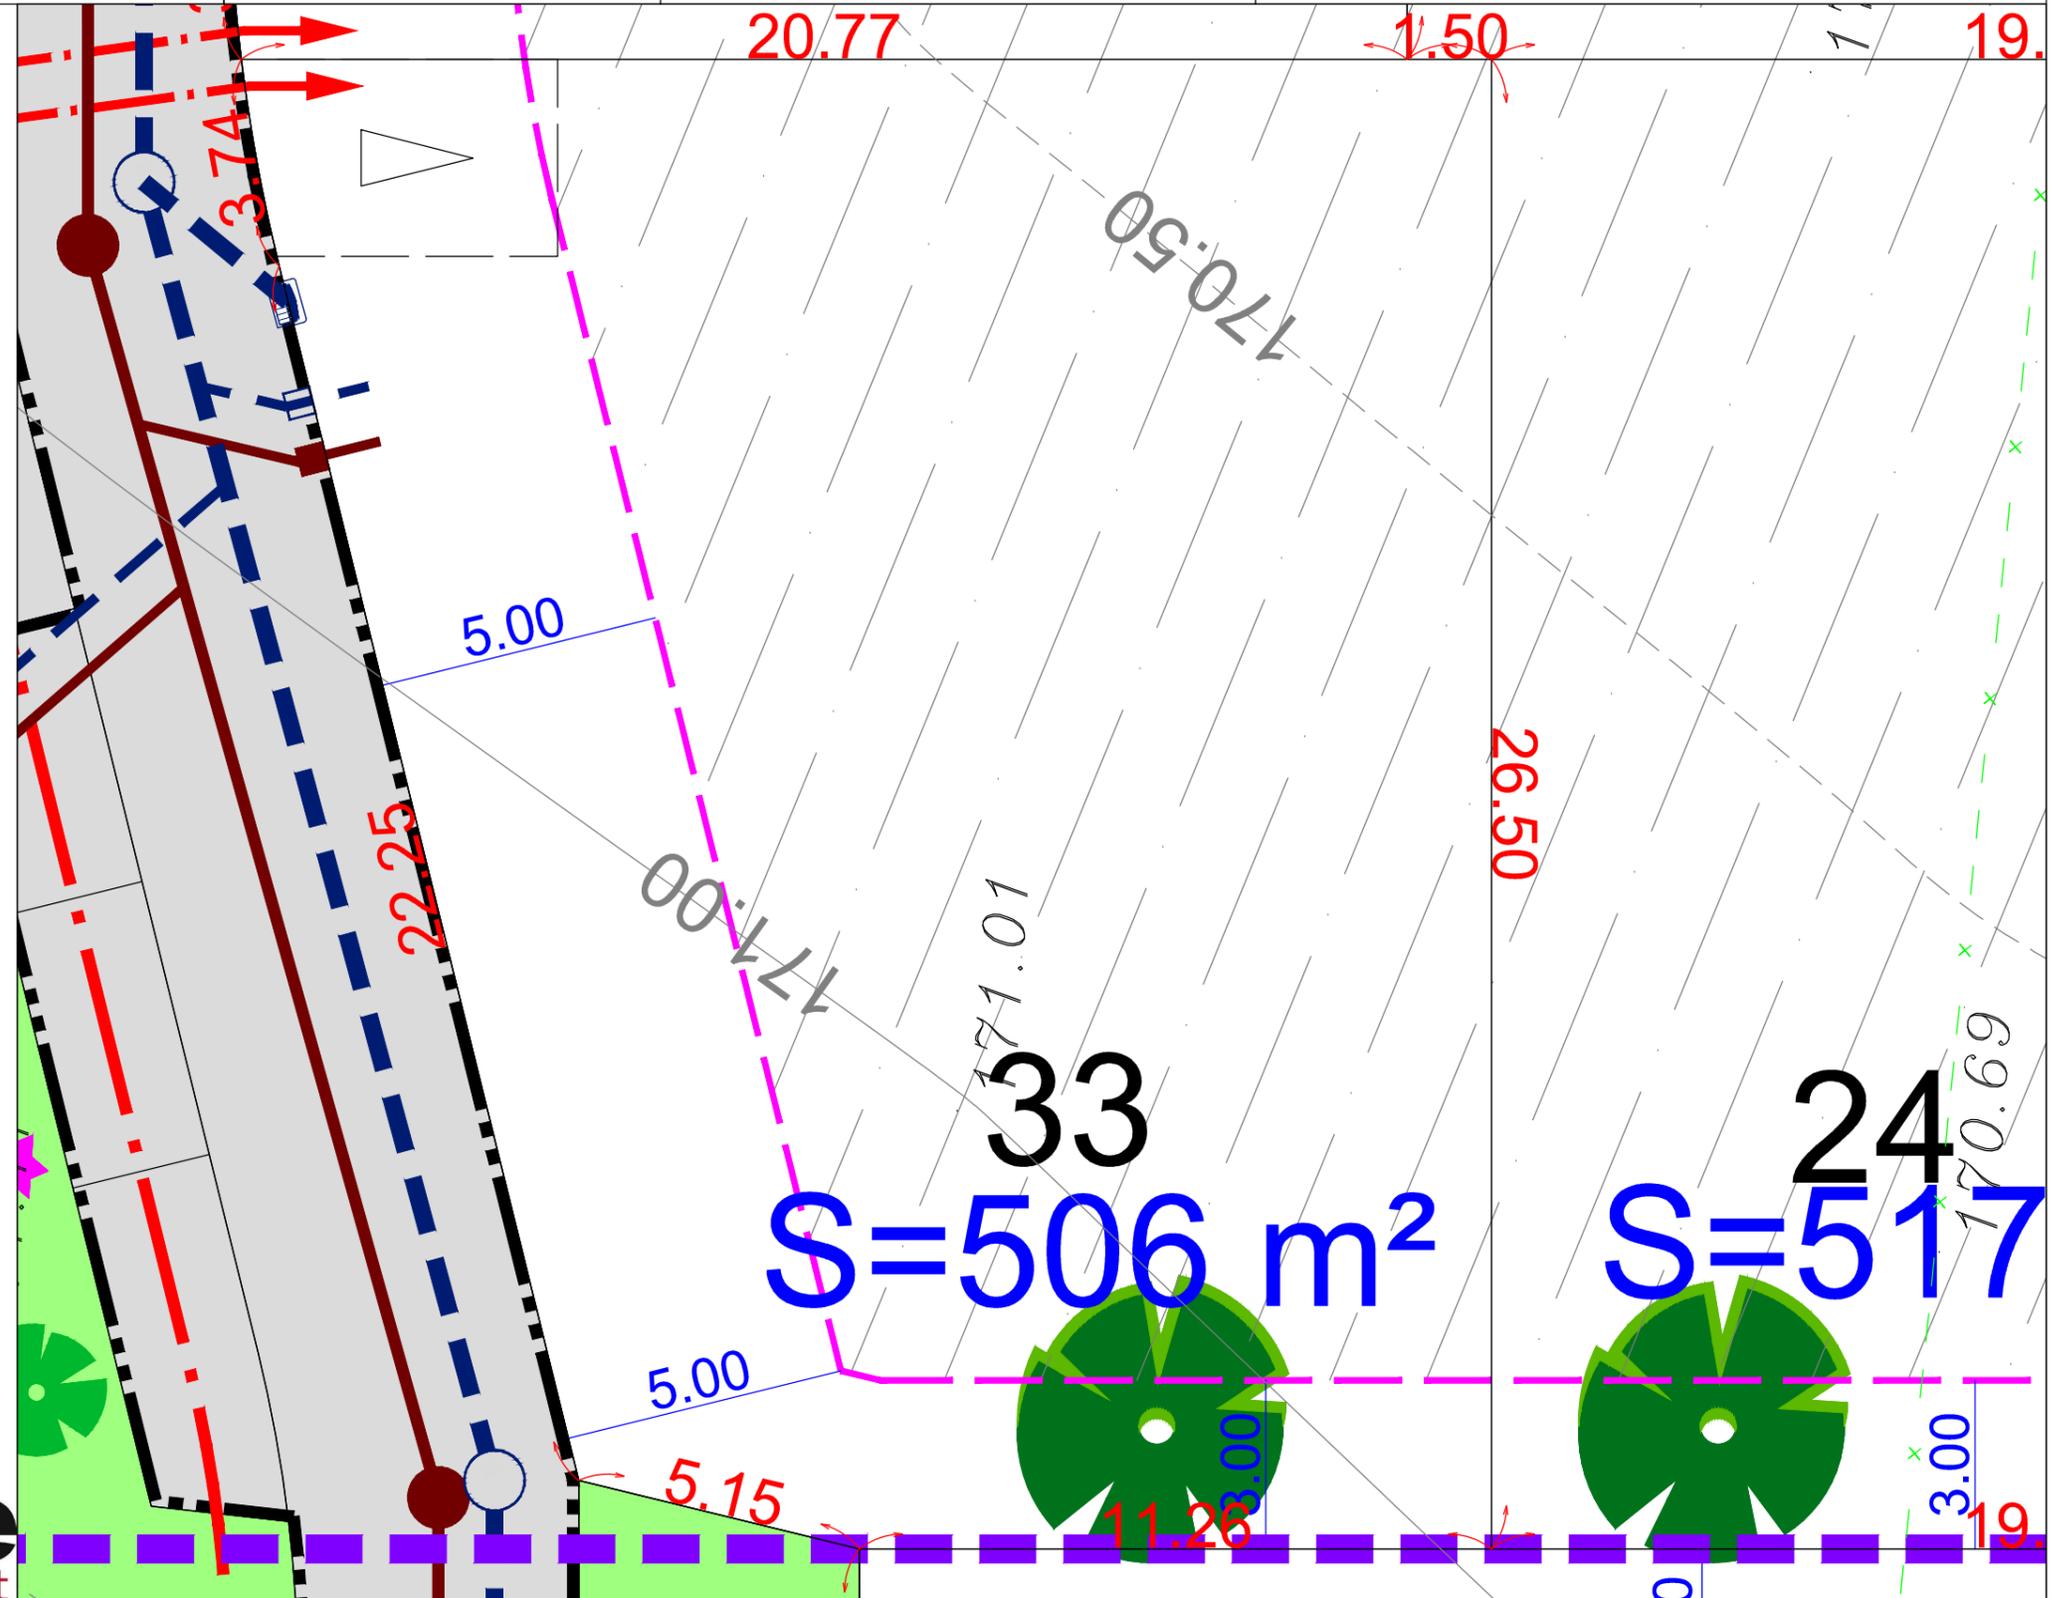

Les surfaces indiquées ne seront définitives qu'après bornage des lots

Echelle 1/200

PLAN DES FOUILLE ARCHEOLOGIQUE

Lot n° 33

S.C.P. LECOURT SANTUS JUMENTIER QUINIOU - 1000 Chemin de Clères 76230 BOIS GUILLAUME
 TEL : 02-35-70-54-60 FAX : 02-35-15-28-45 E-MAIL : geometres@ge-rouen.fr

BOSC GUERARD SAINT ADRIEN -76- -76-
 Route de Tendos

"Domaine du Green Park"


ALTITUDE LOTISSEMENT
 18097



Profondeur et position décapées d'après le plan fourni par l'INRAP le 11/09/2015

le 14/09/2015

LEGENDE

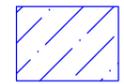

Sondage

TN 153.57

Cote TN interpolée

153.43

Cote fond de fouille INRAP

32

25

Profondeur :
 ≈ 0.50 à 1.45m

24
 Profondeur :
 ≈ 0.50 à 1.45m

33

Profondeur :
 ≈ 0.20 à 0.60m



Echelle 1/200