


Gisors -27-  
Route d'Evreux à Gisors  
"Domaine de Saint Luc"

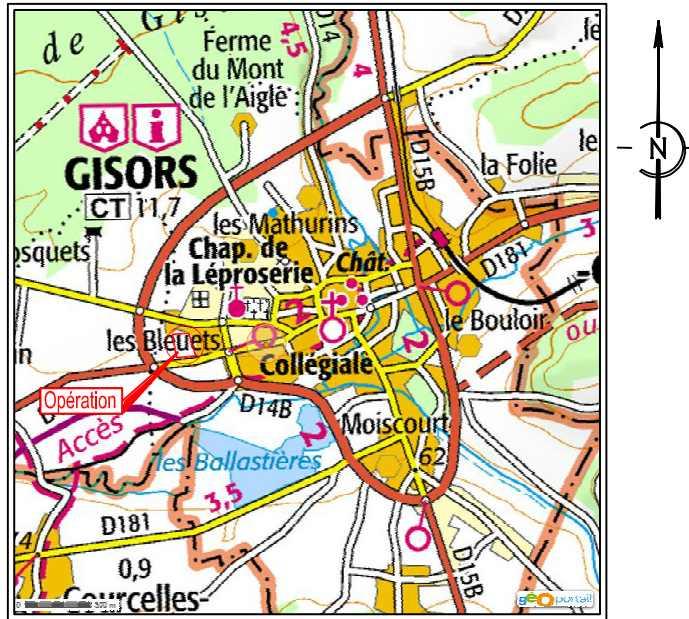


DOCUMENT PROVISOIRE LOT N°18

PLAN DE SITUATION





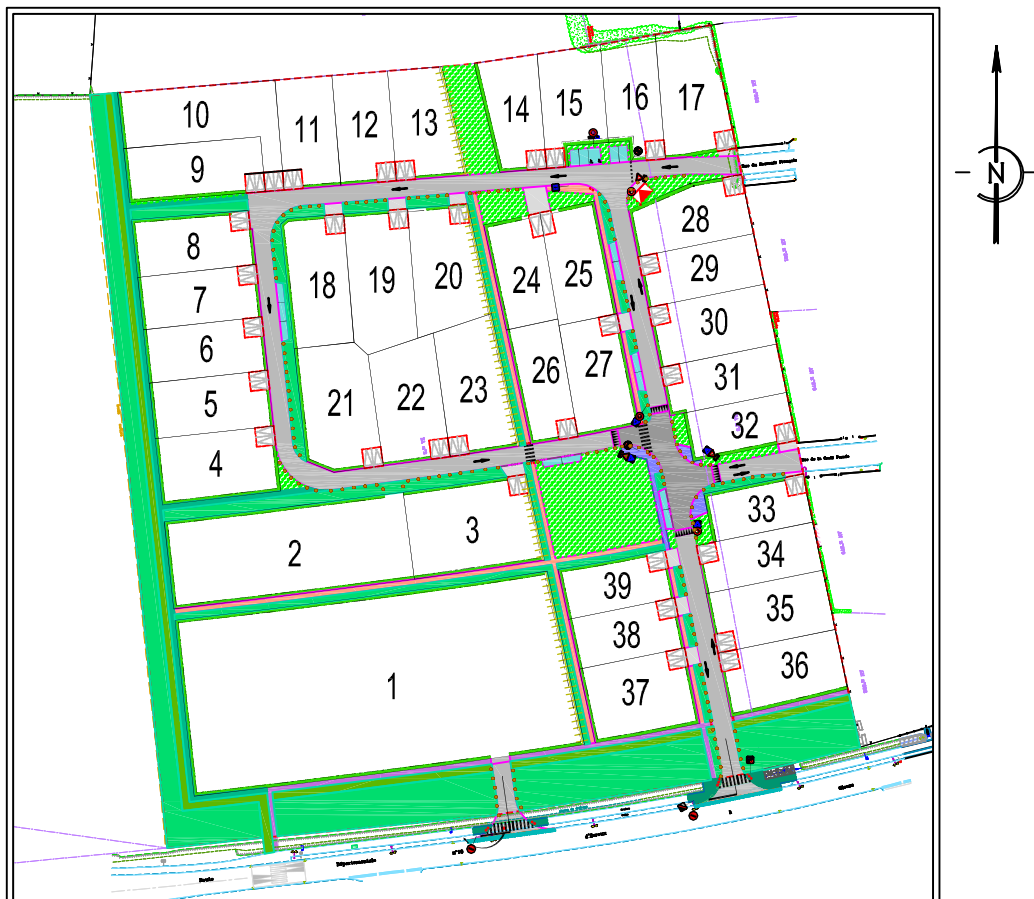



PLAN D'ENSEMBLE





26/10/2015

LEGENDE




Aménagement des entrées charretières:  
à la charge des acquéreurs

-  Coffret Gaz
-  Coffret EDF
-  Citerneau EAU
-  Regard FT
-  Candélabre
-  Boîte de branchement Eaux pluviales



LÉGENDE DU REGLEMENT GRAPHIQUE


- ZONE DIMPLANTATION LIMITEE**
-  zone d'implantation limitée à des constructions d'une hauteur maximale de 3m à l'actuelle ou m50 au talus
  -  zone non aedificandi obligatoirement composée d'un dispositif paysager renforcé

ACCÈS AUX PARCELLES PRIVÉES


-  localisation obligatoire de l'entrée charretière (zone d'écarts privé non close)
-  liaisons d'implantation de façades à la parcelle possible, sous forme d'entrée charretière obligatoirement
-  localisation obligatoire de façades à la parcelle n°1

TRAITEMENT DE LA LIMITE ENTRE ESPACE PUBLIC ET ESPACE PRIVE


-  plantation d'une haie champêtre obligatoire à 0,40 m de la limite de parcelle (hauteur max. 1m50) avec clôture de type grillage ou treillis soudé en retrait, côté intérieur, à 0,50m de la limite (hauteur max. du dispositif : 1m50).
-  plantation d'une bande de garrigues obligatoire dans une largeur de 0,80m à la limite de parcelle selon la palette fournie, avec clôture de type grillage en acier galvanisé ou treillis soudé en retrait, côté intérieur, à 0,50m de la limite (hauteur max. du dispositif : 1m50).

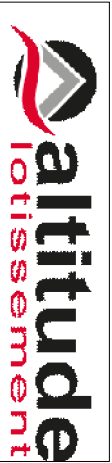

Gisors -27-  
Route d'Evreux à Gisors  
"Domaine de Saint Luc"  
ALTITUDE LOTISSEMENT

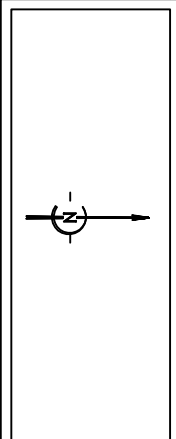

Les côtes de niveaux , la position des réseaux et des branchements sont données à titre indicatif et pourront être modifiées au cours des travaux  
Seul les plans de vente définitifs auront valeur juridique

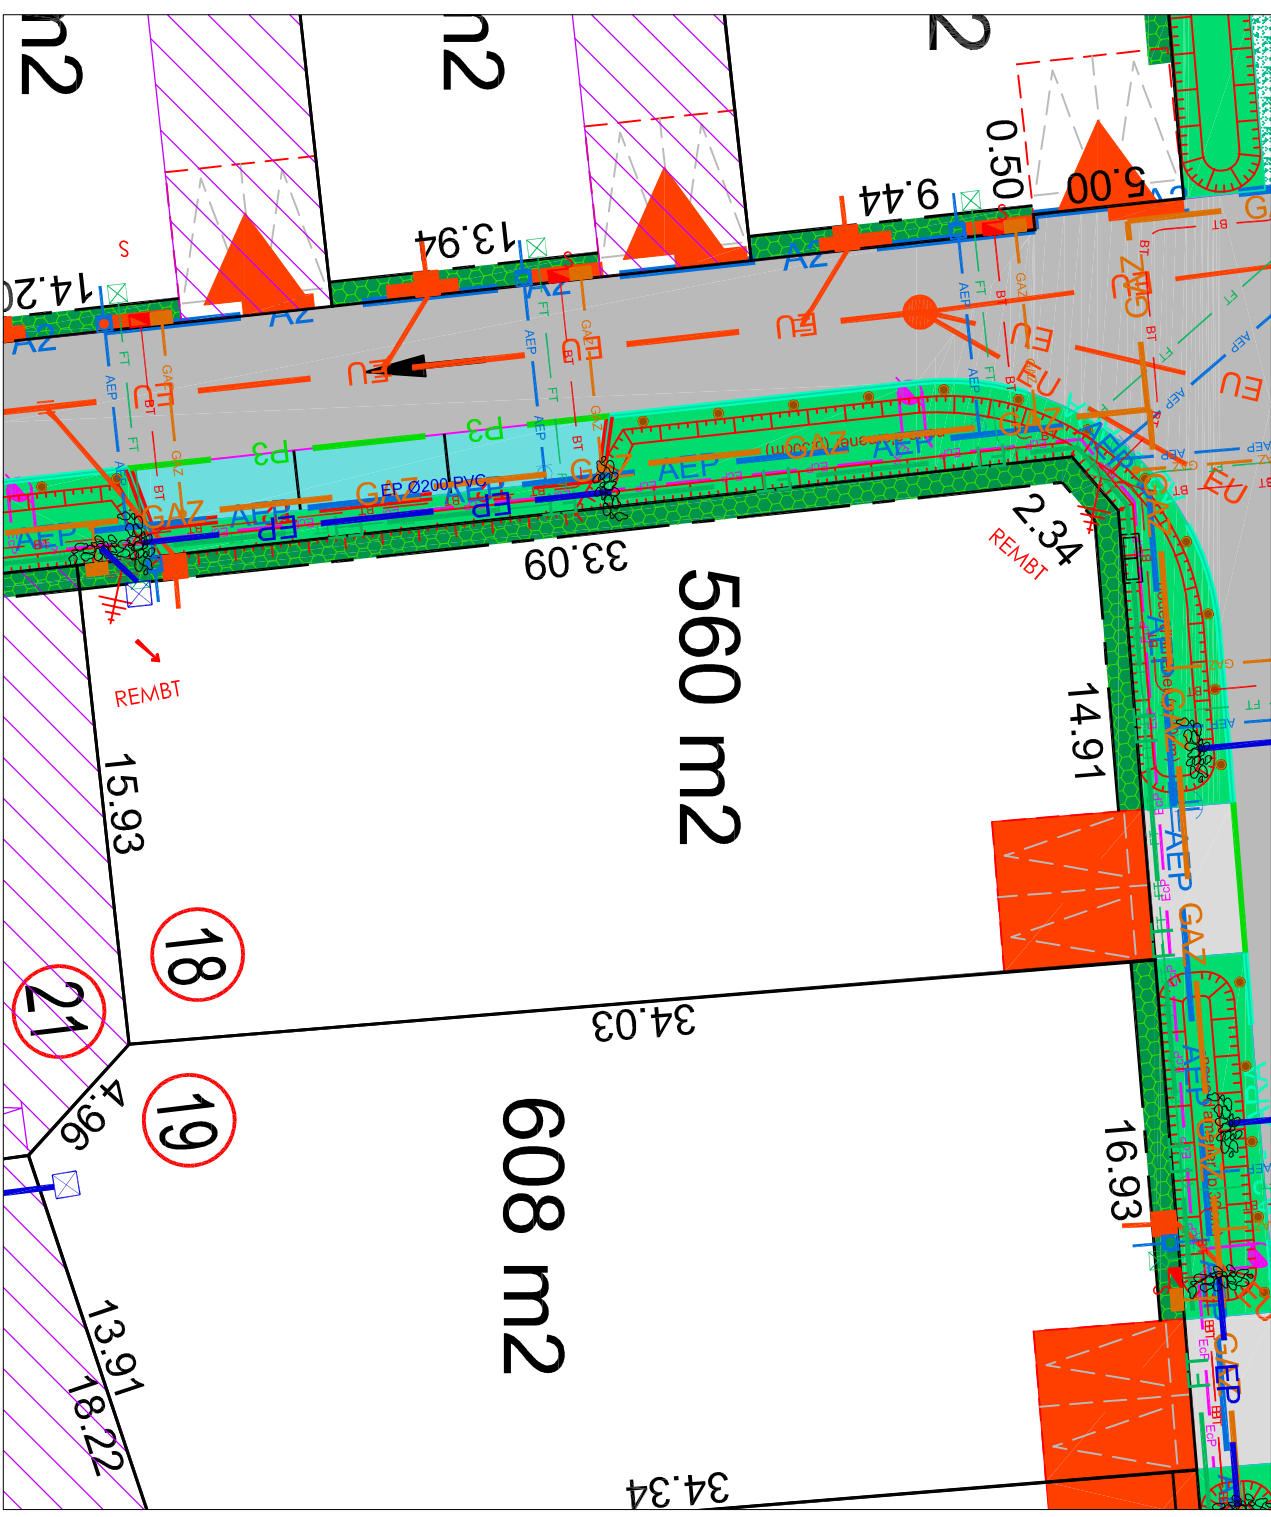

Les surfaces indiquées ne seront définitives qu'après le bornage des lots Echelle 1/250e