


Département de Seine Maritime

Commune de Saint-Sauveur-d'Emalleville

Résidence "Le Clos de la Violette"

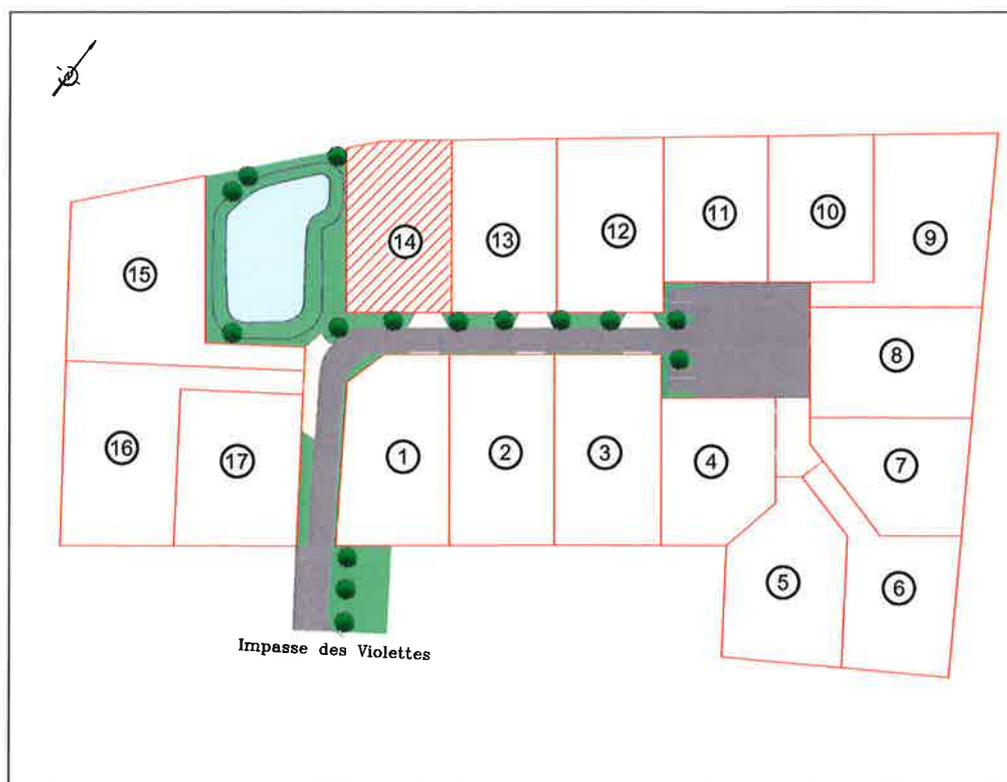

DESRIPTIF DE PROPRIETE

(Article L111-5-3 du Code de l'Urbanisme)

Terrain cédé par : ALTITUDE LOTISSEMENT

A :

Lot n° : 14

Superficie : 649 m²

Article L.111-5-3 du Code de l'Urbanisme :

"Toute promesse unilatérale de vente ou d'achat, tout contrat réalisant ou constatant la vente d'un terrain indiquant l'intention de l'acquéreur de construire un immeuble à usage d'habitation ou à usage mixte d'habitation et professionnel sur ce terrain mentionne si le descriptif dudit terrain résulte d'un bornage. Lorsque le terrain est un lot de lotissement, est issu d'une division effectuée à l'intérieur d'une zone d'aménagement concerté par la personne publique ou privée chargée de l'aménagement ou est issu d'un remembrement réalisé par une association foncière urbaine, la mention du descriptif du terrain résultant du bornage est inscrite dans la promesse ou le contrat..."

Urbanisme :

Permis d'aménager

Un permis d'aménager a été obtenu :

- Dépositaire : ALTITUDE LOTISSEMENT
- Obtention : express
- Date d'obtention : le 05 juin 2015
- Sous la référence : PA 027 650 14 F0001
- Existence d'un règlement propre au lotissement : OUI
- Gestion des voies et espaces communs : Constitution d'une association syndicale de propriétaire

Le pétitionnaire procède à l'affichage sur le terrain dont le constat par huissier de justice est fortement conseillé.

Bornage périmétrique :

Le terrain d'assiette de l'opération d'aménagement a fait l'objet d'un bornage contradictoire sur la totalité de son périmètre (procès-verbal de bornage et de reconnaissance de limites, limite déjà définies par d'anciens plans d'archives ou de remembrements retrouvés, arrêtés d'alignements avec le département et/ou la commune, etc.).

Le terrain objet de la présente fiche est juridiquement délimité dans sa totalité et ses limites sont définies par les découpages internes à l'opération.

Voir le plan de vente ci-annexé, dressé par M. Maxime LEHEURTEUR, Géomètre-Expert au sein de la Société AGEOSE à VAL DE REUIL sous la référence 140102 et datant du 17 novembre 2015.

Nota : la superficie et les cotations périmétriques ont été définies dans le permis d'aménager AVANT travaux. La superficie et les cotations définitives résultent de la matérialisation des limites APRES travaux et sont conformes au plan de vente.



Dossier de descriptif établi le 03 décembre 2015,
par Monsieur Maxime LEHEURTEUR,
Géomètre-Expert exerçant au sein de la société AGEOSE à Val de Reuil.

Société ALTITUDE LOTISSEMENT
Résidence "Le Clos des Violettes"

Plan de vente et de bornage : lot n° 14
Sections B n° 879


Echelle 1/250

LEGENDE

	: borne ancienne		: limite de propriété		: Haies à planter au droit des espaces communs
	: borne nouvelle		: application cadastrale		: eau potable
-24.71-	: cotation parcellaire (m)	A n° 220	: référence cadastrale		: télécommunication
22.70	: cotation altimétrique du terrain naturel AVANT travaux		: zone constructible		: eaux usées
22.70	: cotation altimétrique du terrain naturel APRES travaux		: Zone inconstructible si l'habitation n'est pas implantée en limite de propriété		: altitude fond de boîte de branchement EU (m)

Branchements réseaux :

- : eau potable
- : télécommunication
- : eaux usées
- : eaux pluviales
- : électricité
- : (131.50) : Cote voirie projetée avant travaux
- : R.19.21 : altitude fond de boîte de branchement EU (m)

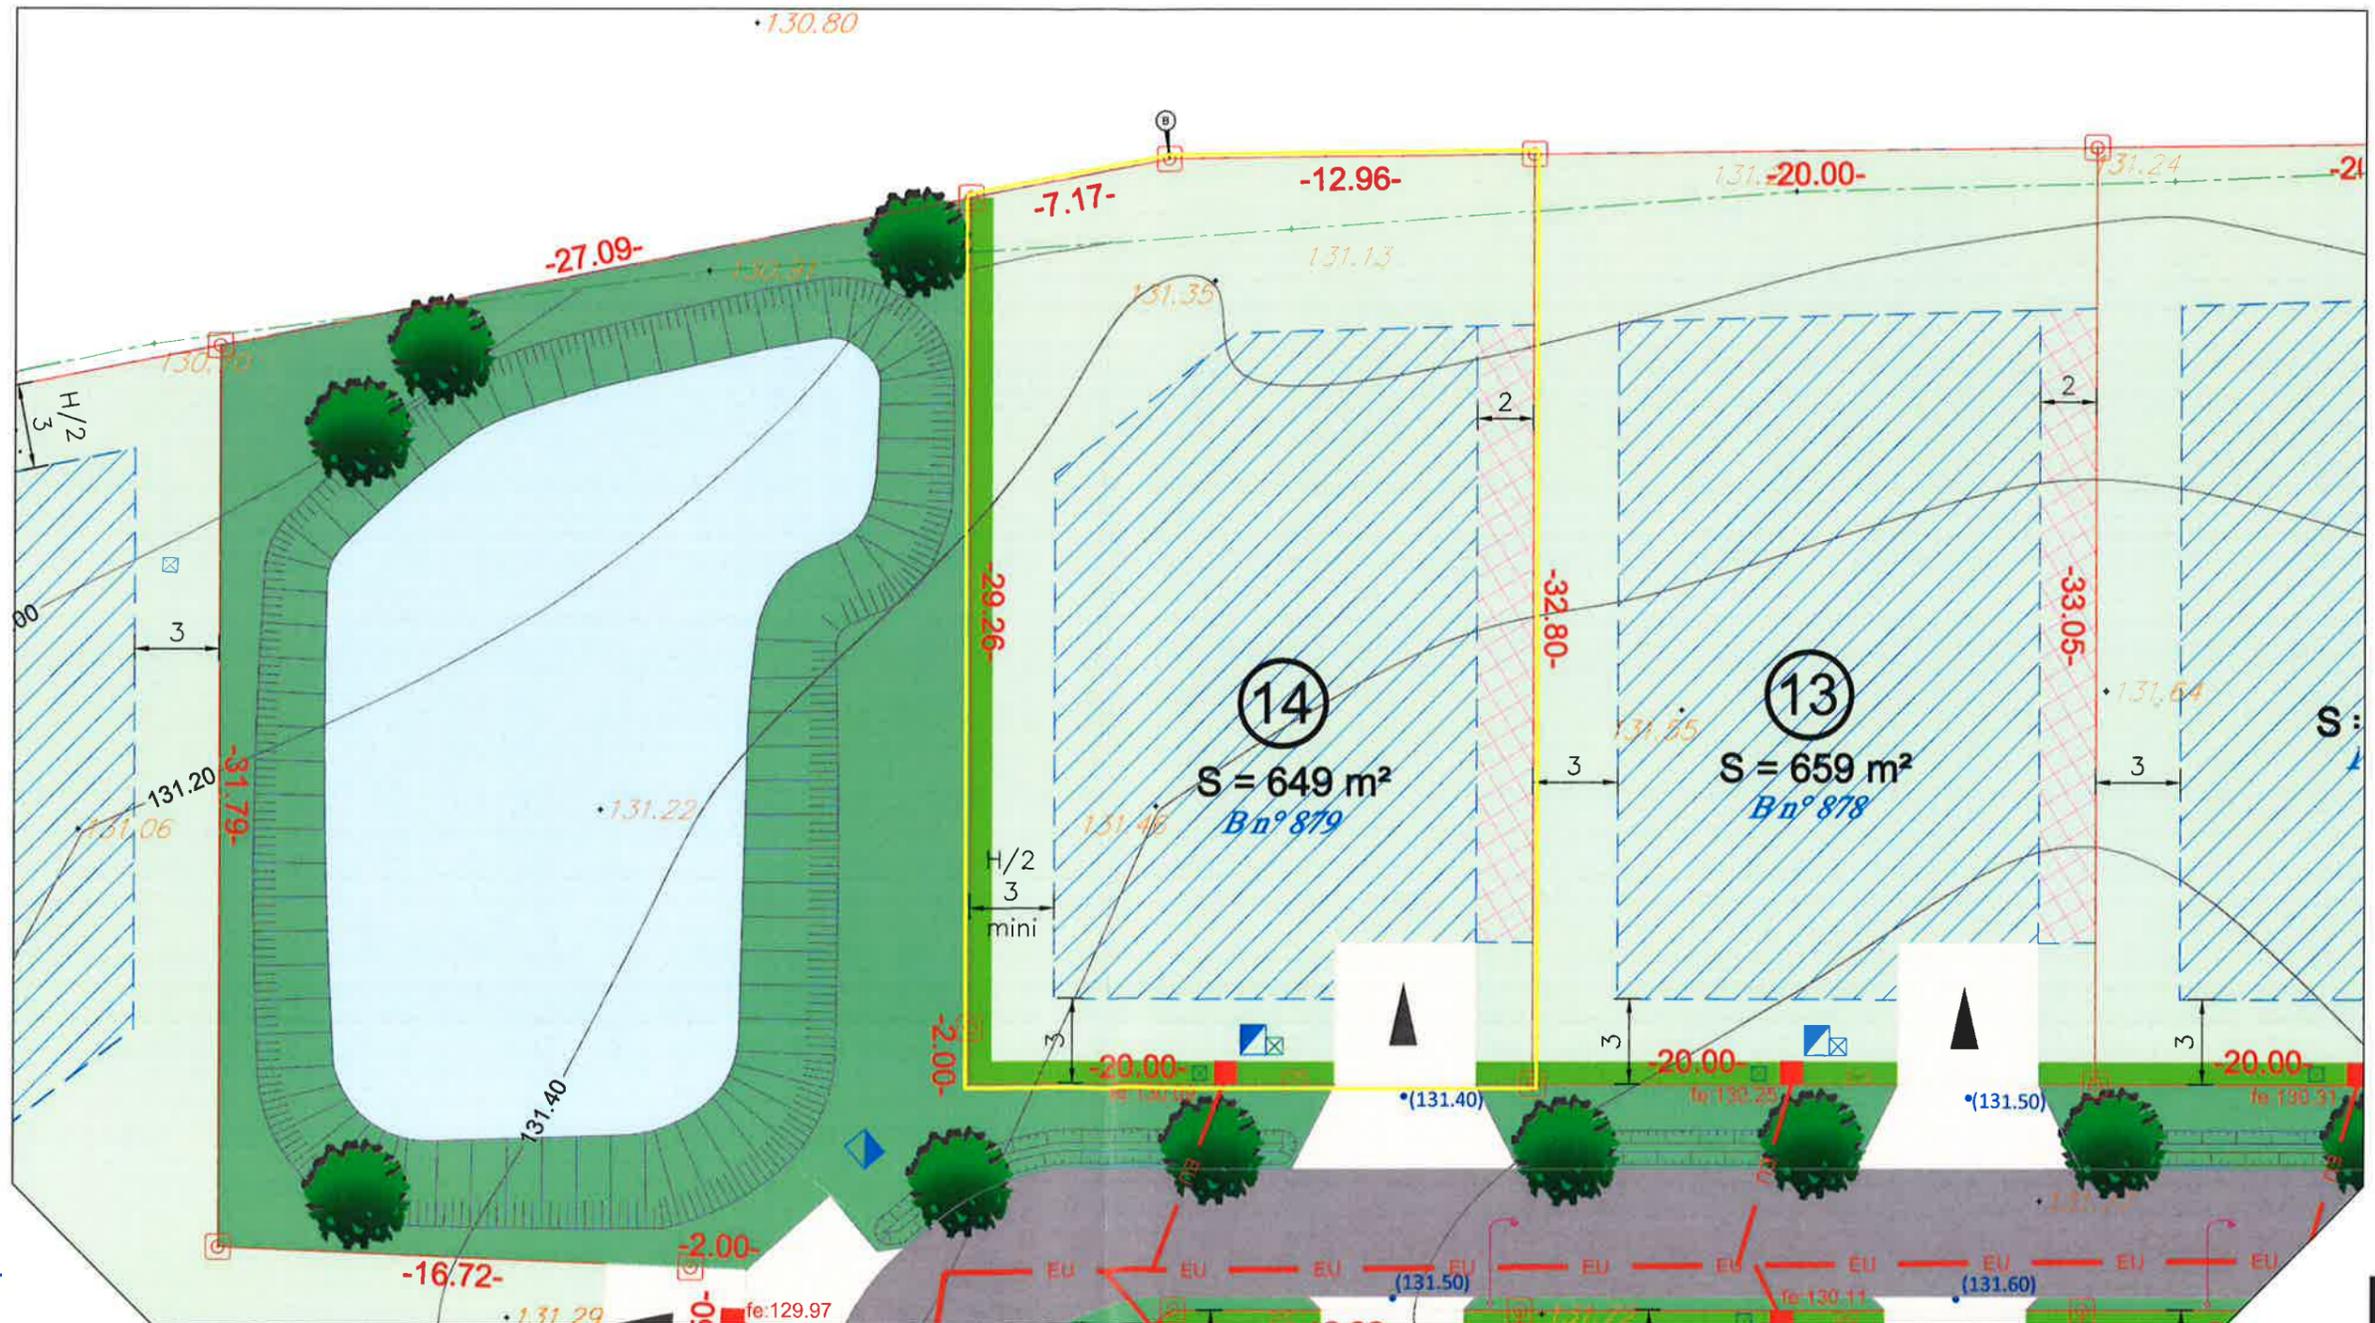

Nota : le nivellement reflète la topographie du terrain AVANT travaux, les positions des réseaux et des branchements sont données à titre indicatif et pourront être modifiées au cours des travaux. Celles-ci devront donc être contrôlées lors de la construction.

AGÉOSE
GÉOMÈTRE-EXPERT
Maxime Leheurteur
Voie du Futur - B.P. 322
27103 VAL DE REUIL CEDEX
Tel: 02 32 40 05 13 Fax : 02 32 30 59 91
Courriel: agoose@geometre-expert.fr

Planimétrie rattachée au système RGF93 CC50
Altimétrie rattachée au système NGF IGN69

GÉOMÈTRE - EXPERT
FICHER n° 140102.dwg
le 3/06/2015
modifié le 17/11/2015