

Département de l'EURE
 Commune de THUIT-SIGNOL
 Rue Alain PLANTEFOL & Rue du Coq
Résidence "Les Jardins d'Agathe"
PROVISOIRE


Permis d'aménager
 Réf. : PA0276381500001
 Surface de plancher
 400 m²



PLAN DE VENTE DU LOT N°1
 Parcelle Section XX n°XXXX

Dossier n°	Dressé le	Nom du fichier Autocad	Echelle
150706	15/02/2016	150706-PA.dwg	1/250

Résidence "Les Jardins d'Agathe"

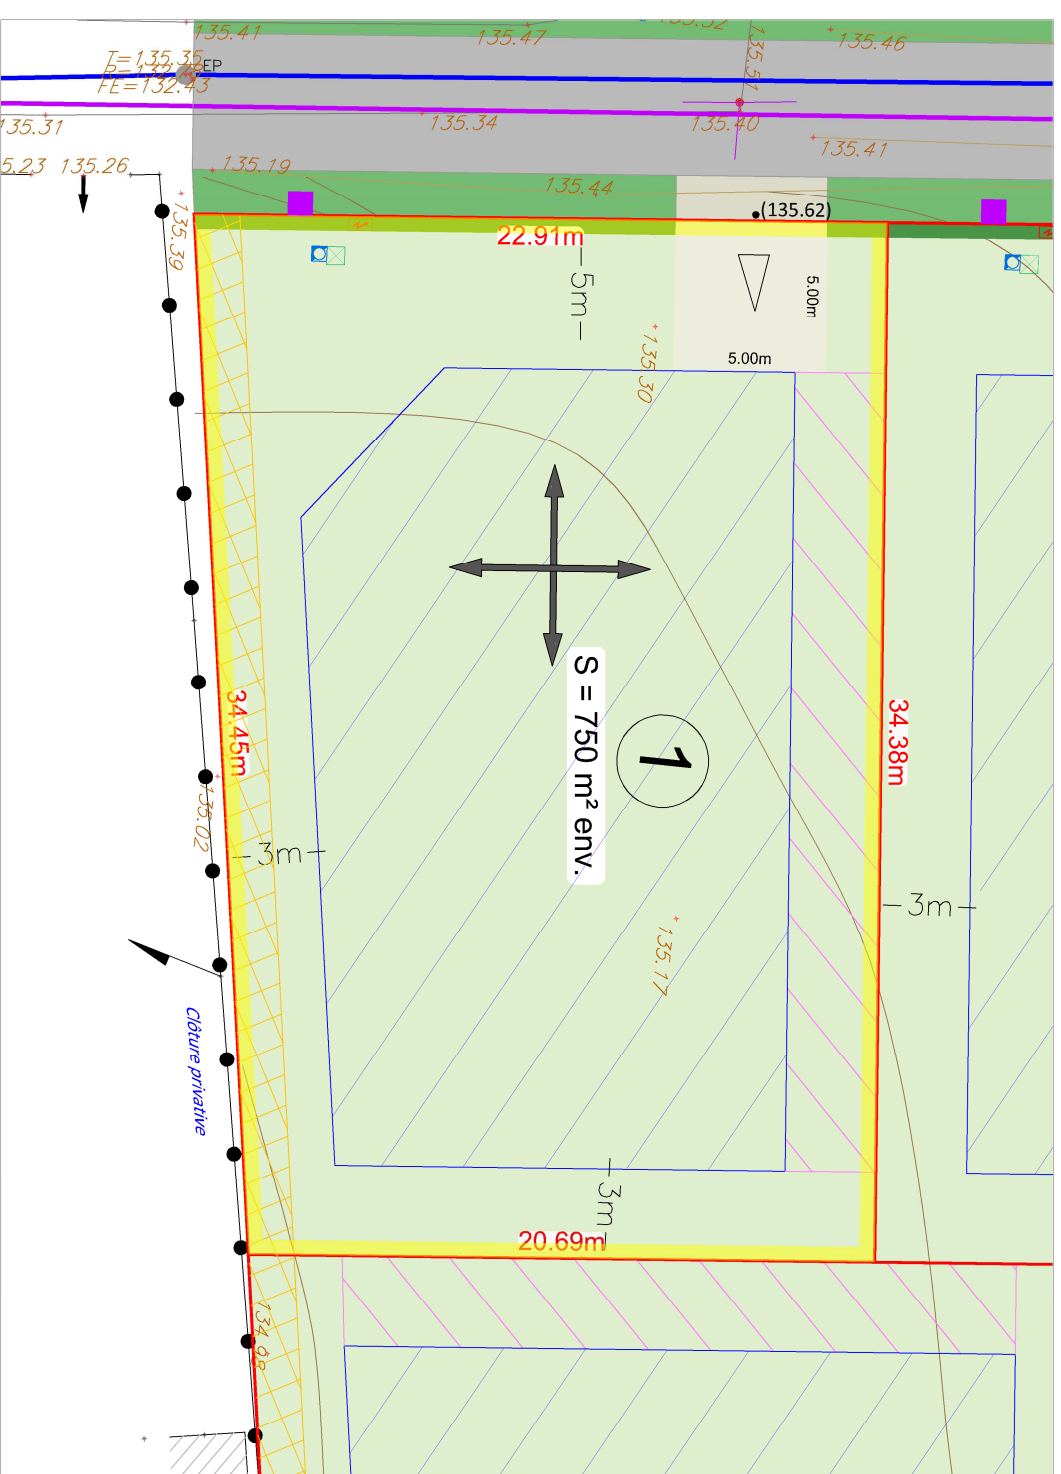

LEGENDE :

- : Chaussée aménagée
- : Nœuds et espaces verts
- : Trottoir aménagé
- : Sens conseillé du faillage principal
- : Zone constructible
- : Zone constructible en limite de propriété
- : Servitude -> Passage d'une nœde de gestion des eaux pluviales
- : Côte altimétrique*
- : Emplacement non constructible et non clos réservé aux entrées charrières (privatives à chaque lot) (aménagement par es acquéreurs) Accès imposé
- : Emplacement non constructible et non clos réservé aux entrées charrières (privatives à chaque lot) (aménagement par les acquéreurs) Accès libre
- : plantations effectuées par l'aménageur
- : arbre de haufriet planté par l'aménageur
- : Haie d'essences locales à planter par les acquéreurs à 50cm à l'intérieur de leur propriété
- : Haie existante à conserver
- : symbole ouvrage privatif
- : symbole ouvrage mitoyen
- : cotation linéaire
- : limite de propriété
- : référence cadastrale ZA n°91
- : application cadastrale
- : borne nouvelle
- : borne ancienne
- : (135.62) : Cotation altimétrique projeté (m)
- : Branchement Eaux Usées**
- : Branchement Eau**
- : Branchement Électricité**
- : Branchement Télécom**

* Le nivellement relatif la topographie du terrain AVANT travaux.

** Les positions des réseaux et des branchements sont données à titre indicatif et pourront être modifiées au cours des travaux. Celles-ci devront donc être contrôlées lors de la construction.