

Département de l'EURE

Commune de THUIT-SIGNOL

Rue Alain PLANTEFOL & Rue du Coq

Résidence "Les Jardins d'Agathe"

PROVISOIRE

Permis d'aménager
 Réf. : PA0276381500001
 Surface de plancher
 400 m²




PLAN DE VENTE DU LOT N°17

Parcelle Section XX n°XXXX

Dossier n°	Dressé le	Nom du fichier Autocad	Echelle
150706	15/02/2016	150706-PA.dwg	1/250

Résidence "Les Jardins d'Agathe"

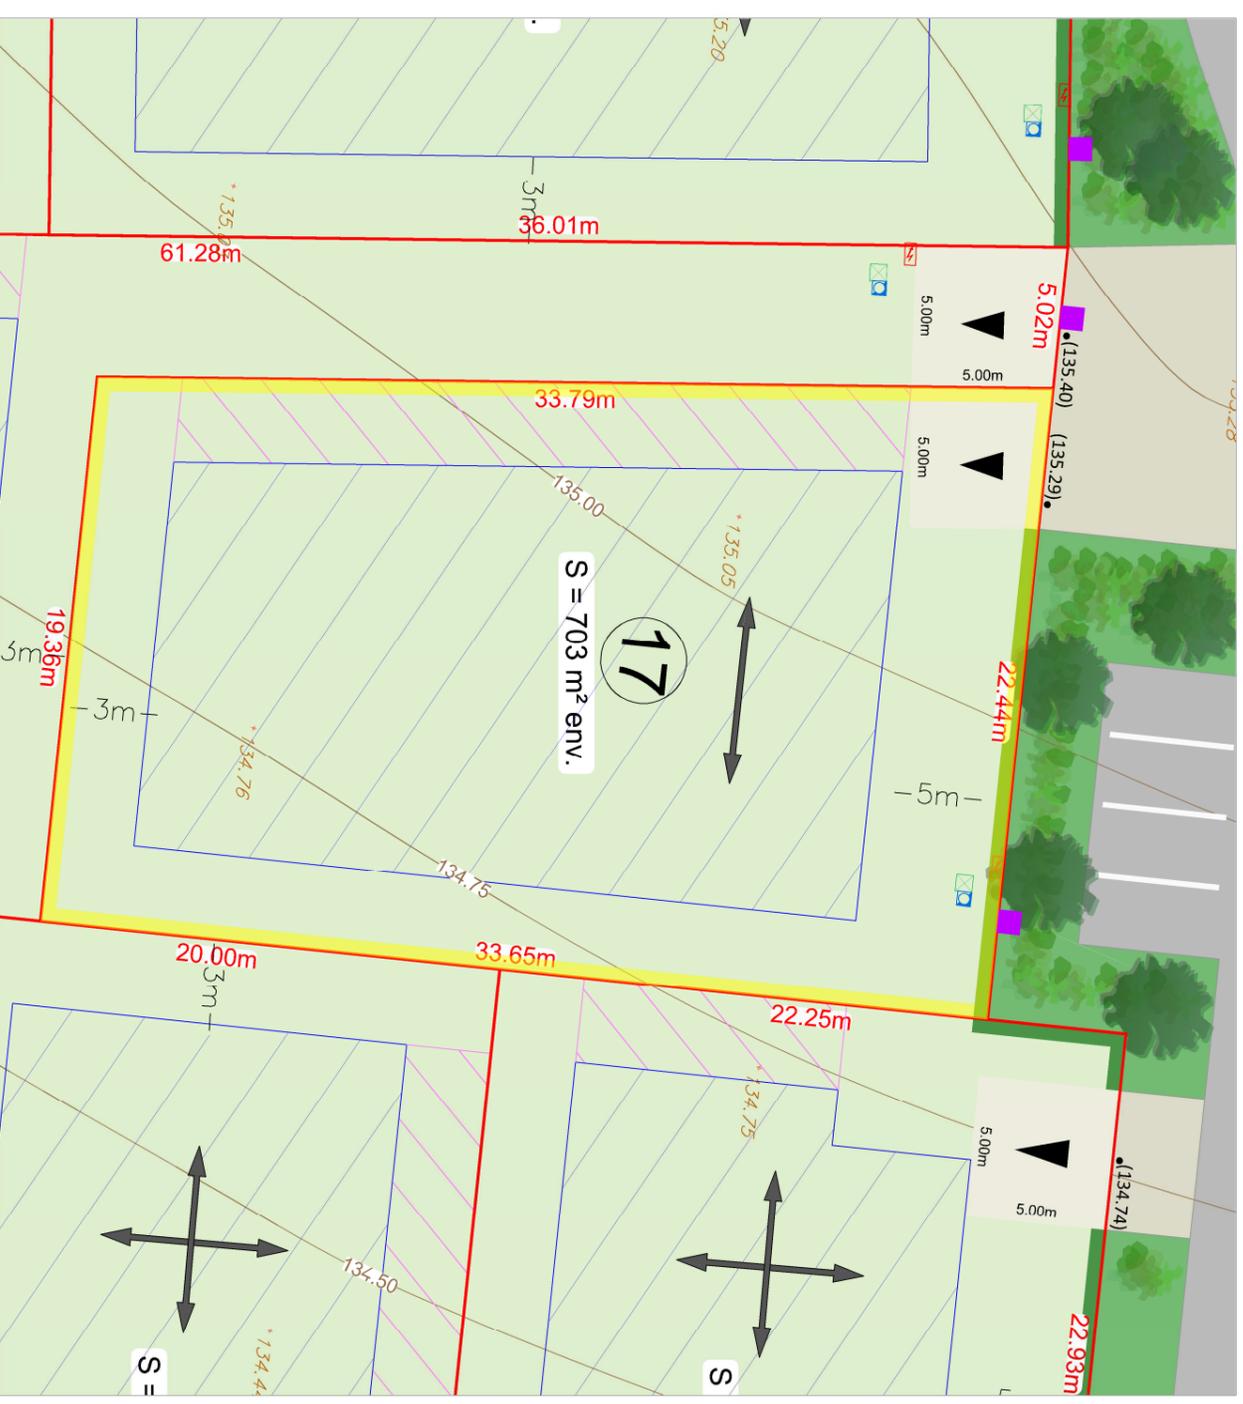

LEGENDE :

- : Chaussée aménagée
- : Nœuds et espaces verts
- : Trottoir aménagé
- : Emplacement non constructible et non clos réservé aux entrées charretières (privatives à chaque lot) (aménagement par les acquéreurs)
- : Accès imposé
- : symbole ouvrage privatif
- : symbole ouvrage moyen
- : cotation linéaire
- : limite de propriété
- : référence cadastrale
- : application cadastrale
- : borne nouvelle
- : borne ancienne
- : Cotation altimétrique projet (m)
- : Branchement Eau Usées**
- : Branchement Eau**
- : Branchement Electricité**
- : Branchement Telecom**

- : Sans conseil de fatiçage principal
- : Zone constructible
- : Zone constructible en limite de propriété
- : Servitude > Passage d'une noue de gestion des eaux pluviales
- : Côte altimétrique*
- : plantations effectuées par l'aménageur
- : arbre de hauf/et planté par l'aménageur
- : Haie d'essences locales à planter par les acquéreurs à 50cm à l'intérieur de leur propriété
- : Haie existante à conserver

* Le nivellement relatif la topographie du terrain AVANT travaux.

** Les positions des réseaux et des branchements sont données à titre indicatif et pourront être modifiées au cours des travaux. Calles-ci devront donc être contrôlées lors de la construction.