

Maître d'ouvrage



Géomètre-Expert



Département de l'EURE

Commune de THUIT-SIGNOL

Rue Alain PLANTEFOL & Rue du Coq

Résidence "Les Jardins d'Agathe"

PROVISOIRE

Permis d'aménager

Réf. : PA0276381500001

Surface de plancher

400 m<sup>2</sup>




## PLAN DE VENTE DU LOT N°20

Parcelle Section XX n°XXXX

Dossier n°	Dressé le	Nom du fichier Autocad	Echelle
150706	15/02/2016	150706-PA.dwg	1/250

# Résidence "Les Jardins d'Agathe"

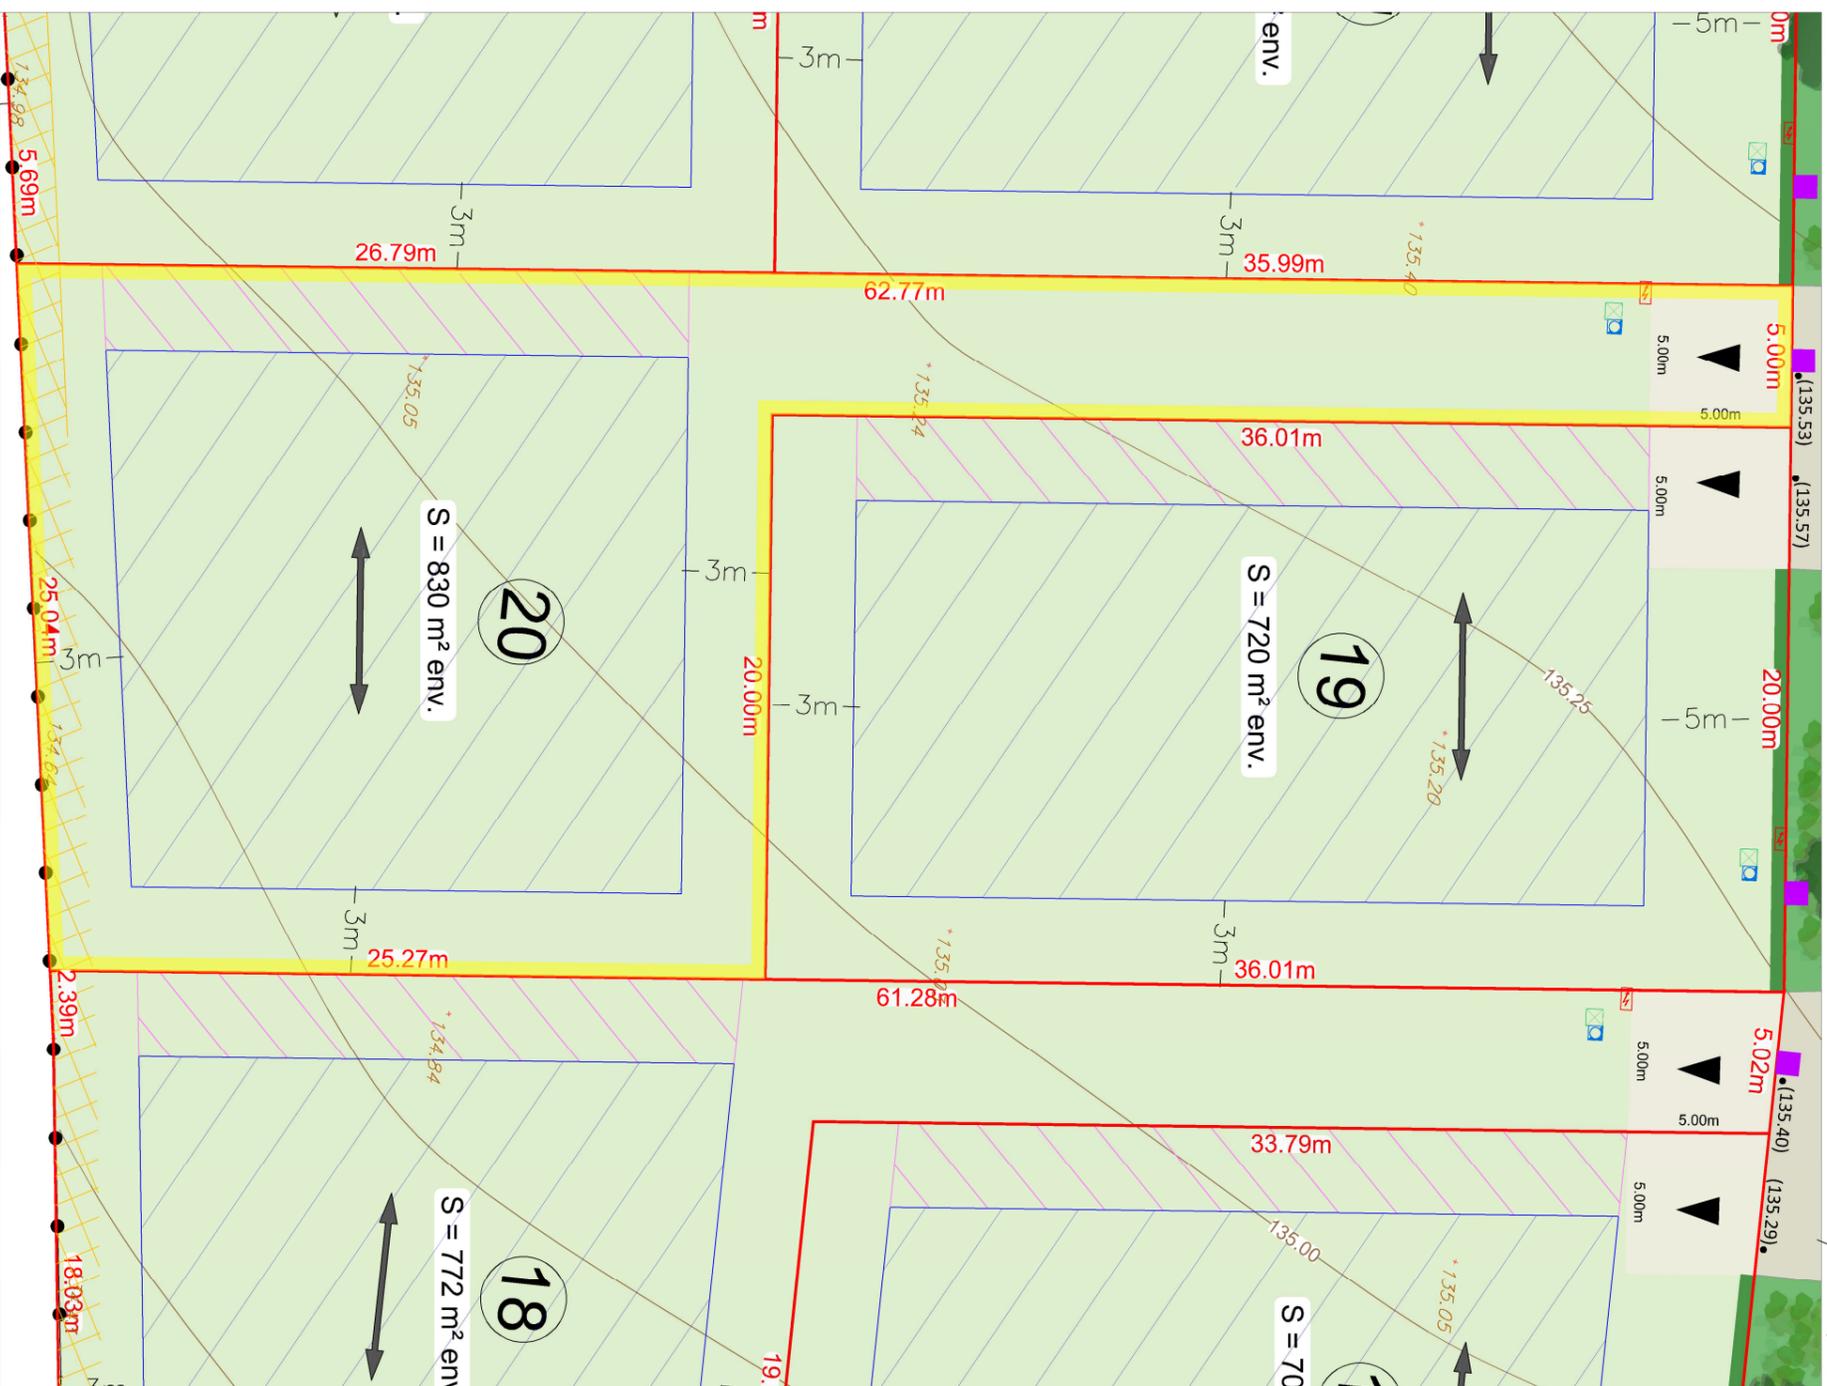

\* Le nivellement reflète la topographie du terrain AVANT travaux.

Echelle : 1/250



**PROVISOIRE**



Maxime Lecheur  
 Voie du Rieur - BP 522 EUDEX  
 74100 12-005 13 France (03 35 50 99 91)  
 Courriel: gese@gemetre-expert.fr

## PLAN DE VENTE DU LOT N°20 Parcelle Section XX n°XXXX

Département de l'EURE  
 Commune de THUIT-SIGNOL  
 Rue Alain PLANTEFOL & Rue du Coq

### LEGENDE :

- : Chaussées aménagées
- : Noyes et espaces verts
- : Trottoir aménagé
- : Sens conseillé du faillage principal
- : Zone constructible
- : Zone constructible en limite de propriété
- : Servitude - Passages d'une noue de position des eaux pluviales
- : Cote altimétrique\*
- : Emplacement non constructible et non clos réservé aux entrées charnières (privatives à chaque lot) (aménagées par les acquéreurs) Accès imposé
- : Emplacement non constructible et non clos réservé aux entrées charnières (privatives à chaque lot) (aménagées par les acquéreurs) Accès libre
- : plantations effectuées par l'aménageur
- : arbre de haut-fût planté par l'aménageur
- : Haie d'essences locales à planter par les acquéreurs à 50cm à l'intérieur de leur propriété
- : Haie existante à conserver
- : limite de propriété
- : référence cadastrale
- : application cadastrale
- : borne nouvelle
- : borne ancienne
- : Cotation altimétrique projet (lm) (m)
- : Branchement Eaux Usées\*\*
- : Branchement Eau\*\*
- : Branchement Électricité\*\*
- : Branchement Télécom\*\*
- : symbole ouvrage privatif
- : symbole ouvrage mixte
- : cotation linéaire
- : limite de propriété
- : référence cadastrale
- : application cadastrale
- : borne nouvelle
- : borne ancienne
- : Cotation altimétrique projet (lm) (m)
- : Branchement Eaux Usées\*\*
- : Branchement Eau\*\*
- : Branchement Électricité\*\*
- : Branchement Télécom\*\*

**Permis d'aménager**  
 Réf. : PA0276381500001  
**Surface de plancher**

\* Le nivellement reflète la topographie du terrain AVANT travaux.  
 \*\* Les positions des réseaux et des branchements sont données à titre indicatif et pourront être modifiées au cours des travaux. Celles-ci devront donc être contrôlées lors de la construction.



GÉOMÈTRE - EXPERT  
 DOSSIER n° 150706  
 15 février 2016