

Département de l'EURE


Commune de THUIT-SIGNOL

Rue Alain PLANTEFOL & Rue du Coq

Résidence "Les Jardins d'Agathe"

PROVISOIRE

Permis d'aménager  
 Réf. : PA0276381500001  
 Surface de plancher  
 400 m<sup>2</sup>

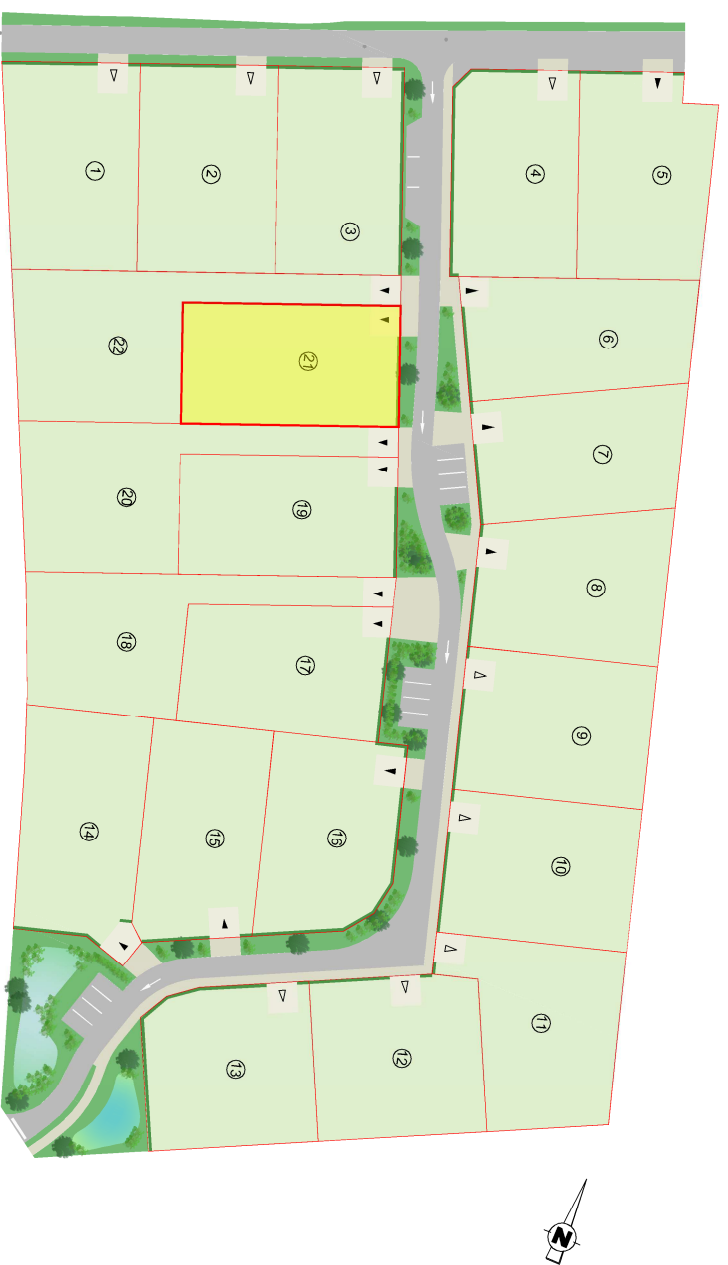


# PLAN DE VENTE DU LOT N°21

## Parcelle Section XX n°XXXX

Dossier n°	Dressé le	Nom du fichier Autocad	Echelle
150706	15/02/2016	150706-PA.dwg	1/250

# Résidence "Les Jardins d'Agathe"

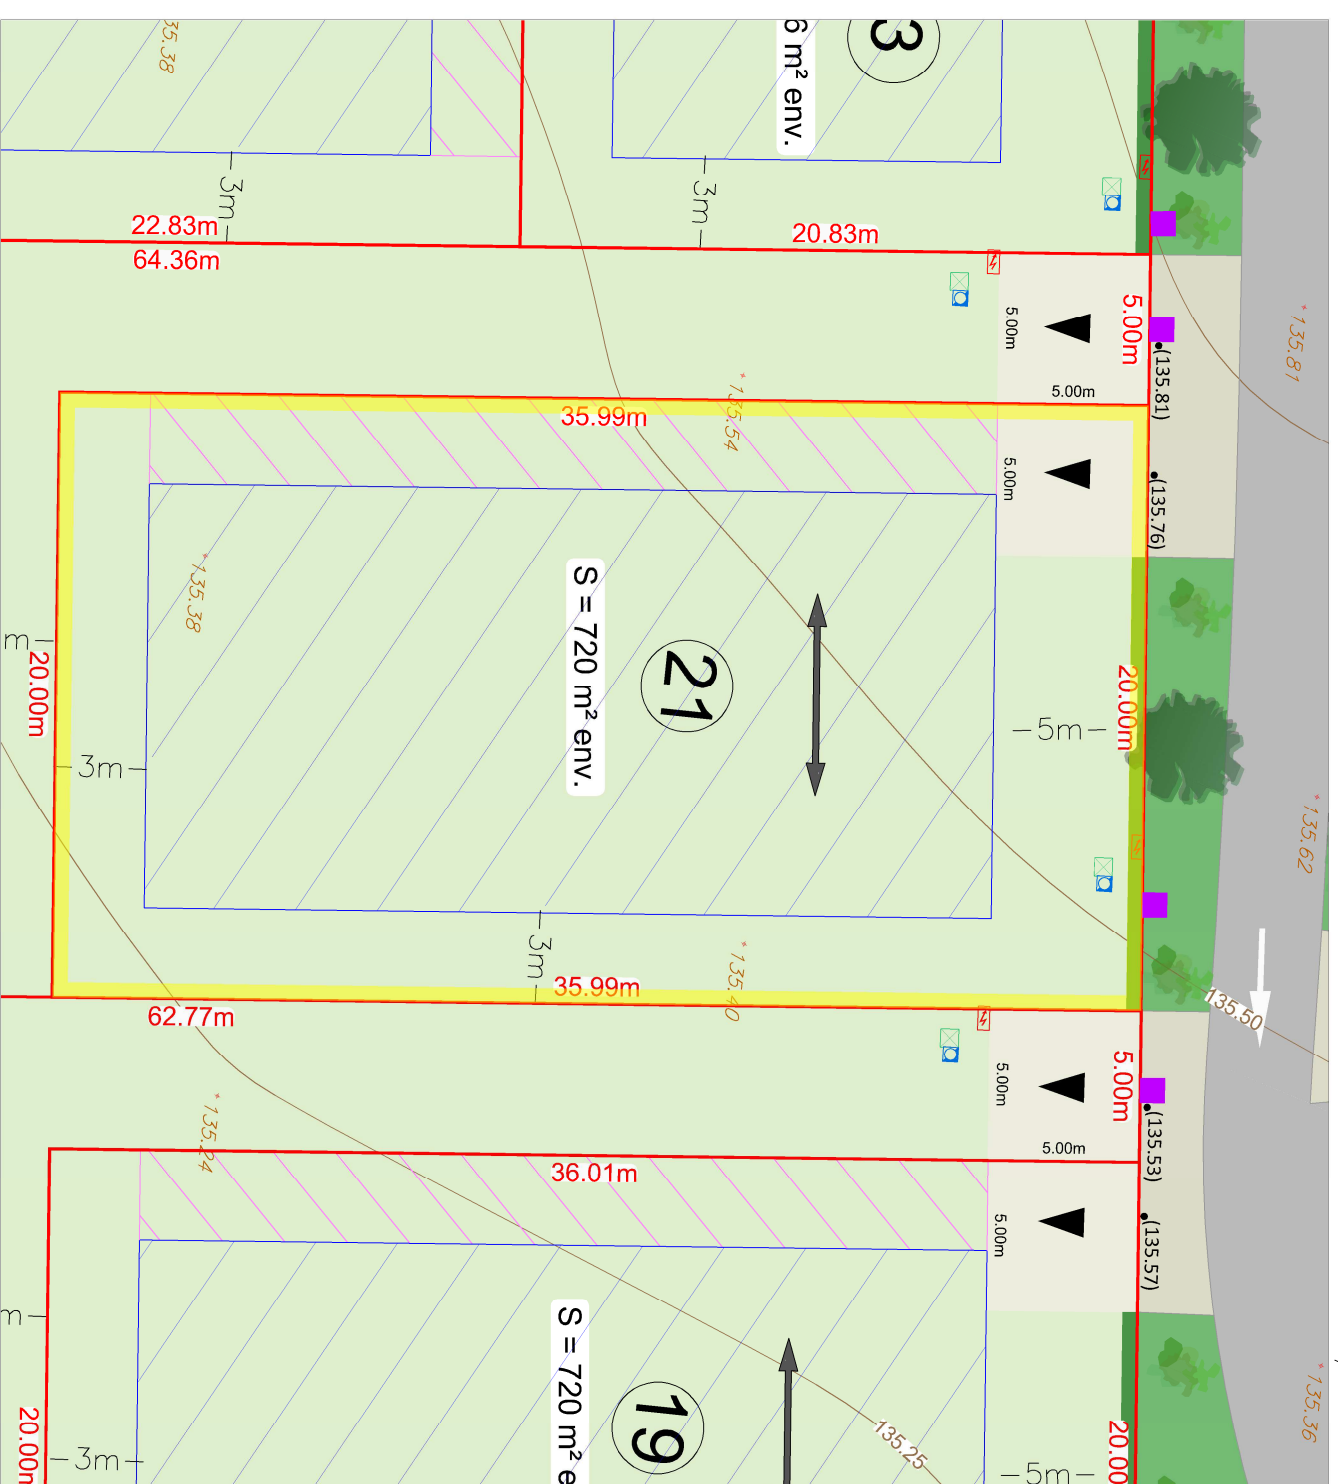

**LEGENDE :**

- : Chaussée aménagée
- : Nœuds et espaces verts
- : Trottoir aménagé
- : Sens conseillé du faillage principal
- : Zone constructible
- : Zone constructible en limite de propriété
- : Servitude -> Passage d'une nœue de pénétration des eaux
- : Cote altimétrique\*
- : Emplacement non constructible et non clos réservé aux entrées charrières (privatives à chaque lot) (aménagé par es acquéreurs) Accès imposé
- : Emplacement non constructible et non clos réservé aux entrées charrières (privatives à chaque lot) (aménagé par les acquéreurs) Accès libre
- : plantations effectuées par l'aménageur
- : arbre de haufjet planté par l'aménageur
- : Haie dressées locales à planter par les acquéreurs à 50cm à l'intérieur de leur propriété
- : Haie existante à conserver
- : symbole ouvrage privatif
- : symbole ouvrage mitoyen
- : cotation linéaire
- : limite de propriété
- : référence cadastrale
- : application cadastrale
- : borne nouvelle
- : borne ancienne
- : Cotation altimétrique projet fini (m)
- : Branchement Eaux Usées\*\*
- : Branchement Eau\*\*
- : Branchement Electricité\*\*
- : Branchement Télécom\*\*

\* Le nivellement relatif la topographie du terrain AVANT travaux.

\*\* Les positions des réseaux et des branchements sont données à titre indicatif et pourront être modifiées au cours des travaux. Celles-ci devront donc être contrôlées lors de la construction.

