

Département de l'EURE  
Commune de THUIT-SIGNOL  
Rue Alain PLANTEFOL & Rue du Coq  
**Résidence "Les Jardins d'Agathe"**  
**PROVISOIRE**


Permis d'aménager  
Réf. : PA0276381500001  
Surface de plancher  
400 m<sup>2</sup>



**PLAN DE VENTE DU LOT N°4**  
**Parcelle Section XX n°XXXX**

Dossier n°	Dressé le	Nom du fichier Autocad	Echelle
150706	15/02/2016	150706-PA.dwg	1/250

**Résidence "Les Jardins d'Agathe"**

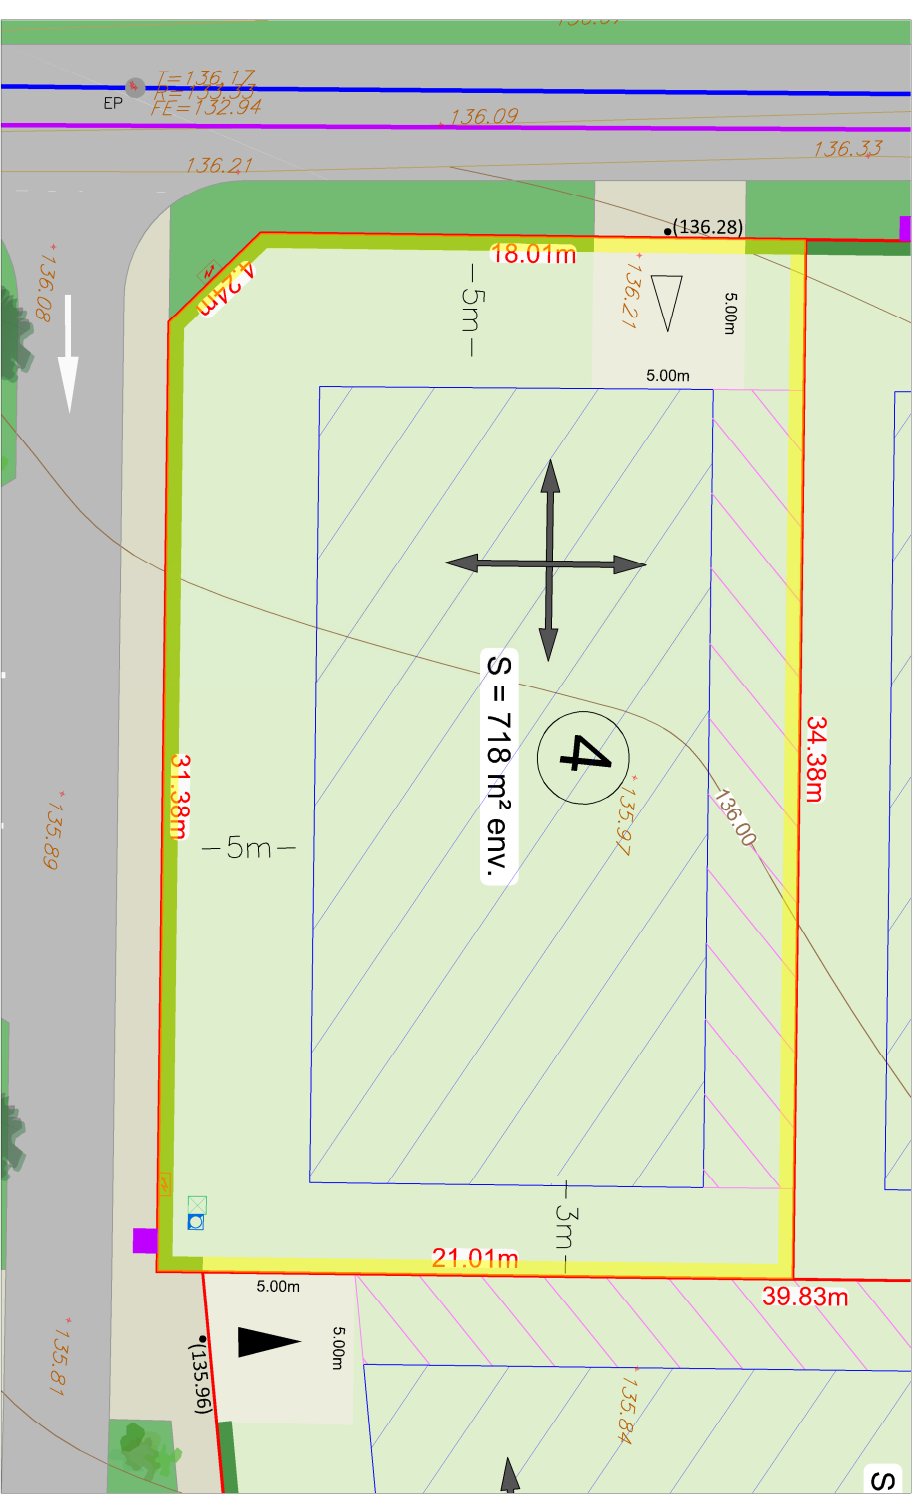

**LEGENDE :**

- : Chaussée aménagée
- : Nœuds et espaces verts
- : Trottoir aménagé
- : Sens conseillé du faillage principal
- : Zone constructible
- : Zone constructible en limite de propriété
- : Servitude -> Passage d'une noue de gestion des eaux pluviales
- : Cote altimétrique\*
- : Emplacement non constructible et non clos réservé aux entrées charrières (privatives à chaque lot) (aménagement par les acquéreurs) Accès imposé
- : Emplacement non constructible et non clos réservé aux entrées charrières (privatives à chaque lot) (aménagement par les acquéreurs) Accès libre
- : plantations effectuées par l'aménageur
- : arbre de haufriet planté par l'aménageur
- : Haie d'essences locales à planter par les acquéreurs à 50cm à l'intérieur de leur propriété
- : symbole ouvrage privatif
- : symbole ouvrage mitoyen
- : cotation linéaire
- : limite de propriété
- : référence cadastrale ZA n°931
- : application cadastrale
- : borne nouvelle
- : borne ancienne
- : Cotation altimétrique projeté (m) •(135.62)
- : Branchement Eaux Usées\*\*
- : Branchement Eau\*\*
- : Branchement Électricité\*\*
- : Branchement Télécom\*\*

\* Le nivellement relatif la topographie du terrain AVANT travaux.

\*\* Les positions des réseaux et des branchements sont données à titre indicatif et pourront être modifiées au cours des travaux. Celles-ci devront donc être contrôlées lors de la construction.