

Département de l'EURE


Commune de THUIT-SIGNOL

Rue Alain PLANTEFOL & Rue du Coq

Résidence "Les Jardins d'Agathe"

PROVISOIRE

Permis d'aménager  
 Réf. : PA0276381500001  
 Surface de plancher  
 400 m<sup>2</sup>

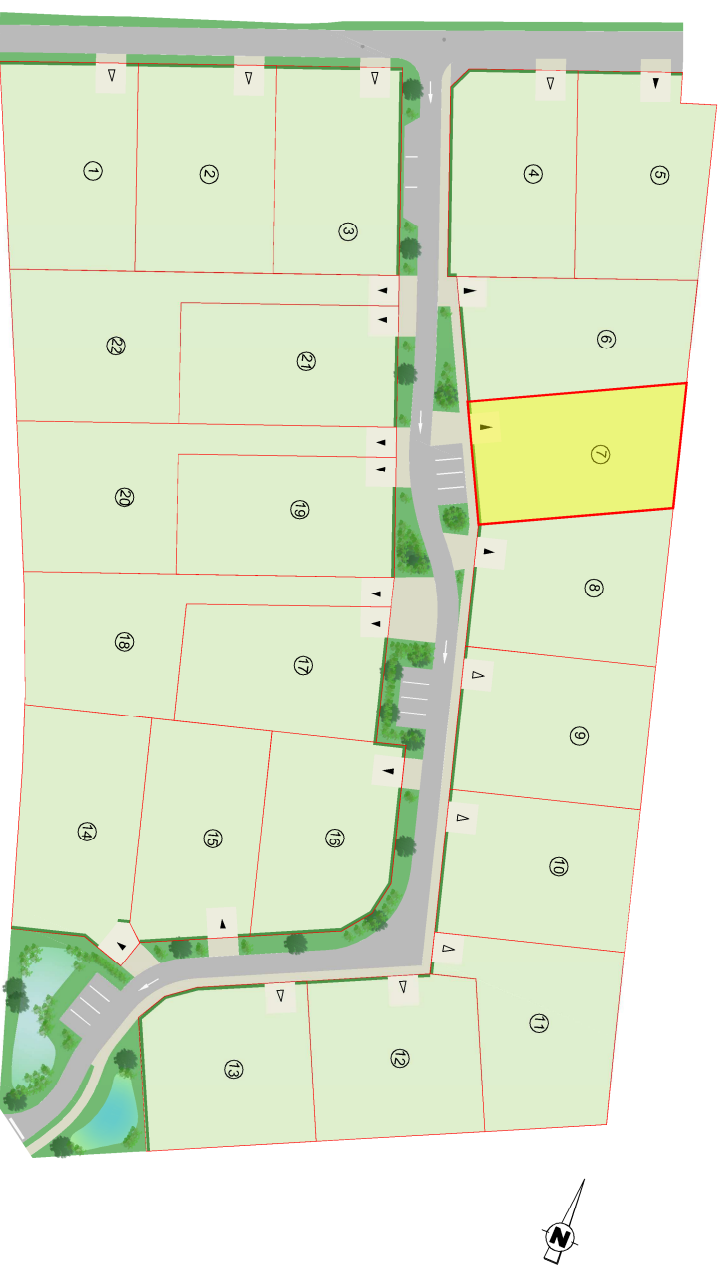


# PLAN DE VENTE DU LOT N°7

## Parcelle Section XX n°XXXX

Dossier n°	Dressé le	Nom du fichier Autocad	Echelle
150706	15/02/2016	150706-PA.dwg	1/250

# Résidence "Les Jardins d'Agathe"

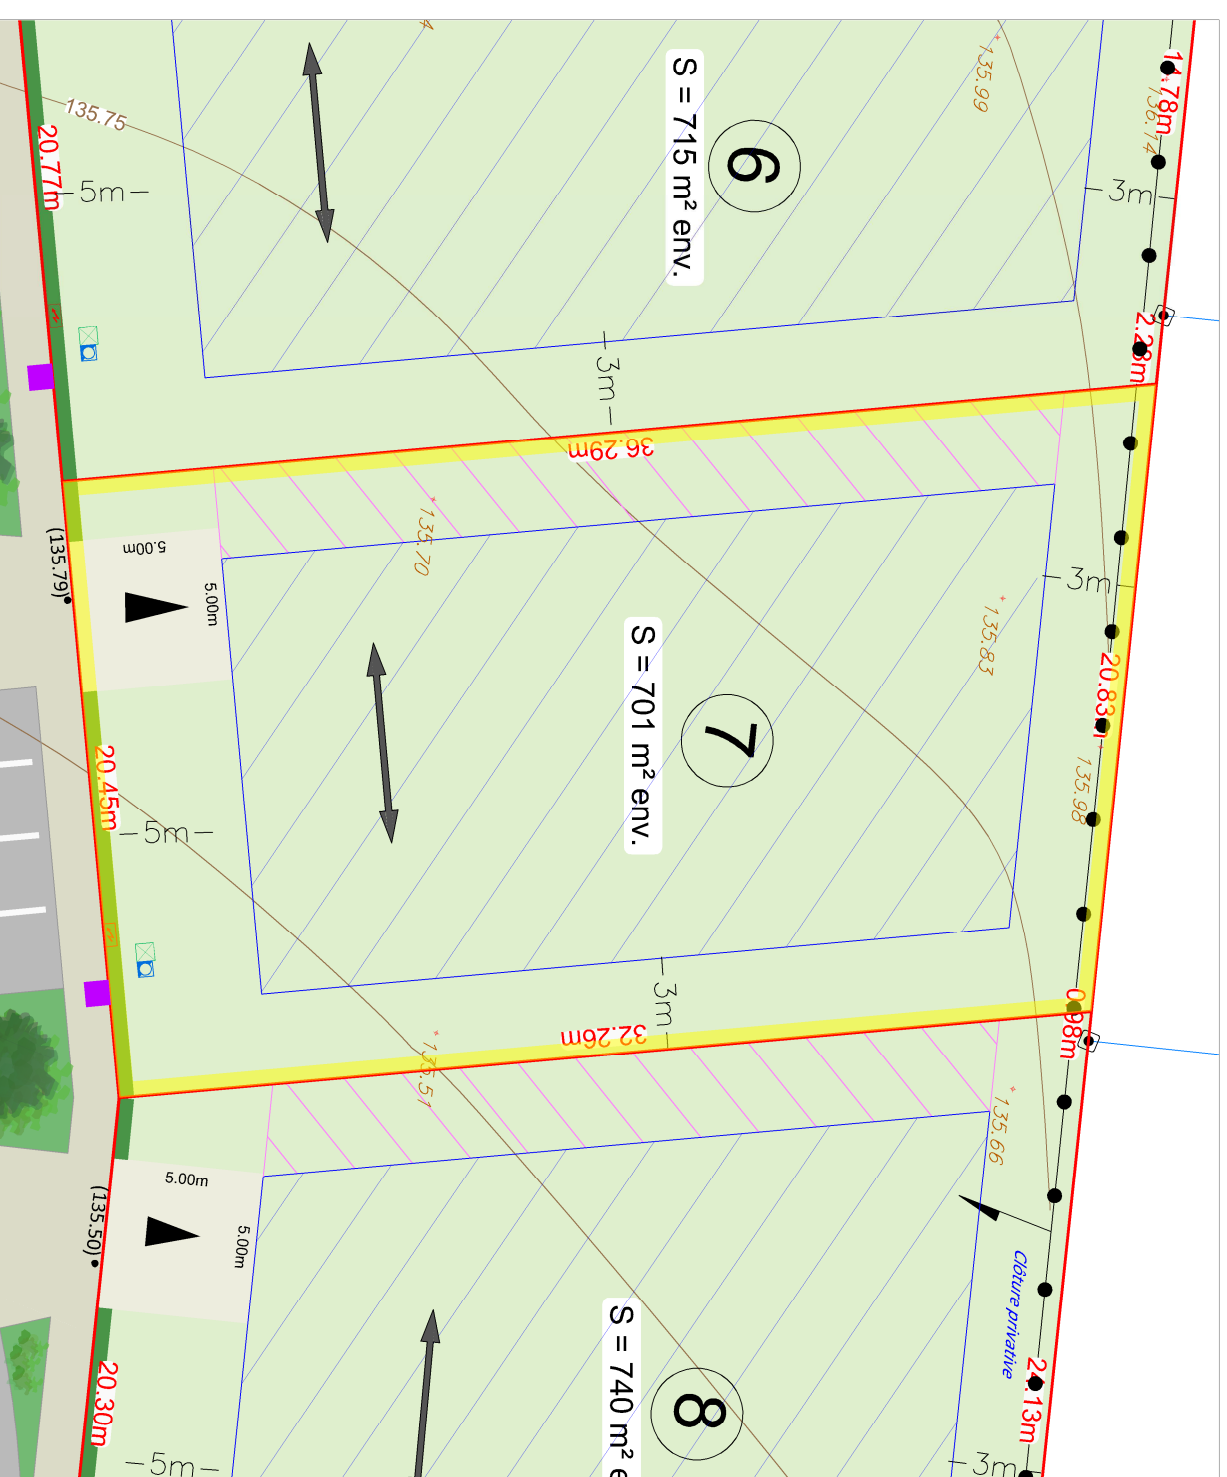

**LEGENDE :**

- : Chaussée aménagée
- : Nœuds et espaces verts
- : Trottoir aménagé
- : Sens conseillé du fatiçage principal
- : Zone constructible
- : Zone constructible en limite de propriété
- : Servitude > Passage d'une noue de gestion des eaux pluviales
- : Code altimétrique\*
- : Emplacement non constructible et non clos réservé aux entrées charrières (privatives à chaque lot) Accès imposé
- : Emplacement non constructible et non clos réservé aux entrées charrières (privatives à chaque lot) (aménagé par les acquéreurs) Accès libre
- : plantations effectuées par l'aménageur
- : arbre de haut/jet planté par l'aménageur
- : Haie d'essences locales à planter par les acquéreurs à 50cm à l'intérieur de leur propriété
- : Branchement Eau Usées\*\*
- : Branchement Eau\*\*
- : Branchement Électricité\*\*
- : Branchement Télécom\*\*
- : application cadastrale
- : borne nouvelle
- : borne ancienne
- : Cotation altimétrique projet (m) (135.62)
- : symbole ouvrage privatif
- : symbole ouvrage moyen
- : cotation linéaire
- : limite de propriété
- : référence cadastrale ZA n°191
- : 32.80m

\* Le nivellement relatif la topographie du terrain AVANT travaux.

\*\* Les positions des réseaux et des branchements sont données à titre indicatif et pourront être modifiées au cours des travaux. Celles-ci devront donc être contrôlées lors de la construction.