


PLAN DE VENTE DU LOT N°A16
Parcelle Section BT n°77p




ALTITUDE LOTISSEMENT
Immeuble MageJan III
509, Contre Allée - Route de Neufchâtel
76230 ISNEAUVILLE
02.76.51.05.22

Echelle 1/200

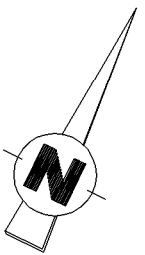

Légende :

- : piquet
- : borne nouvelle
- : cotation parcellaire (m)
- : cotation altimétrique du terrain naturel avant travaux (m)
- : cotation altimétrique projet (m)
- : limite de propriété

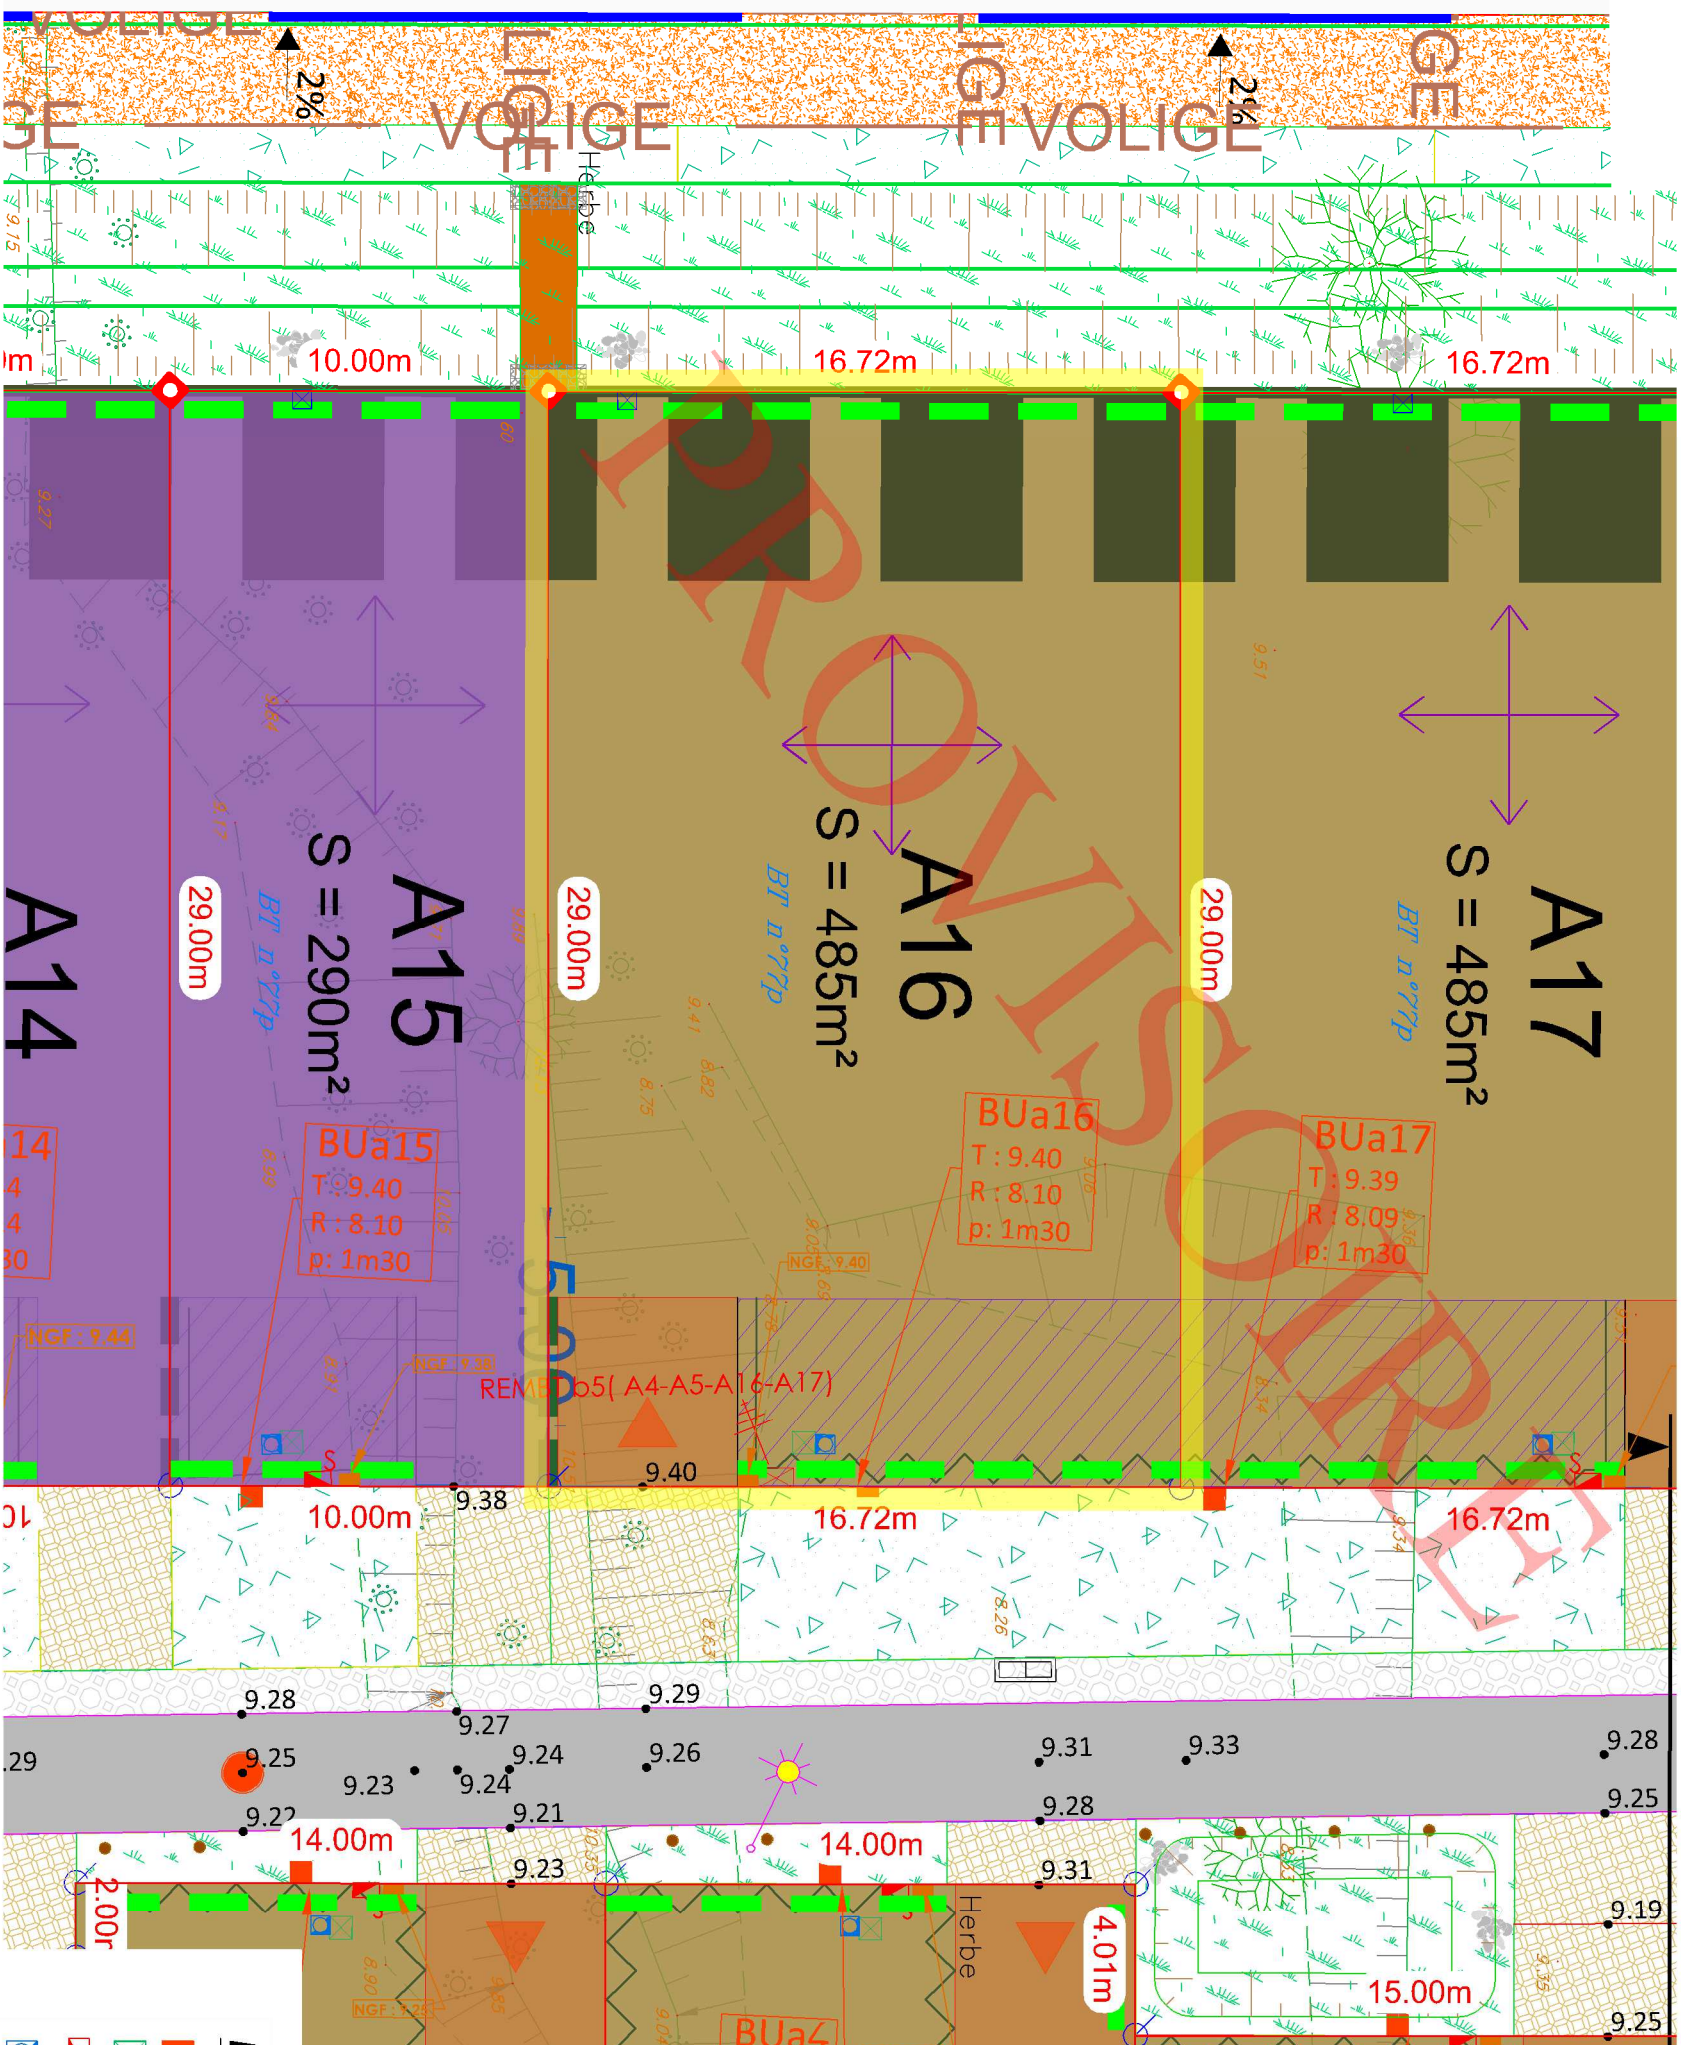

Légende réseaux :

- : branchements eaux usées
- : branchements télécom
- : branchements élec. B.T
- : branchements eau potable
- : branchements gaz
- : branchements eaux pluviales

* Le nivellement reflète la topographie du terrain AVANT trav. vaux.

** Les positions des réseaux et des branchements sont données à titre indicatif et pourront être modifiées au cours des travaux. Celles-ci devront donc être contrôlées lors de la construction.

*** Les cotes et superficies sont données à titre indicatif en l'attente des accords sur l'acte.

GE
GÉOMÈTRE - EXPERT
CONSEILLER VALORISER GARANTIR

AGÉO
GÉOMÈTRE - EXPERT
Maxime Leheurteur
Voie du Fauver - B.P. 322
27103 VAL-DE-REUIL, CEDEX
Tél: 02.32.40.05.13 Fax: 02.32.50.59.91
Courriel: agese@geometre-expert.fr