

BOSC GUERARD SAINT ADIREN

Route de Tendos

Le Clos de la Forêt Verte

Plan de vente définitif lot n°15

Maître d'ouvrage :



Maître d'œuvre et géomètre :




BOSC GUERARD SAINT ADIREN

Route de Tendos

Le Clos de la Forêt Verte

PLAN DE SITUATION

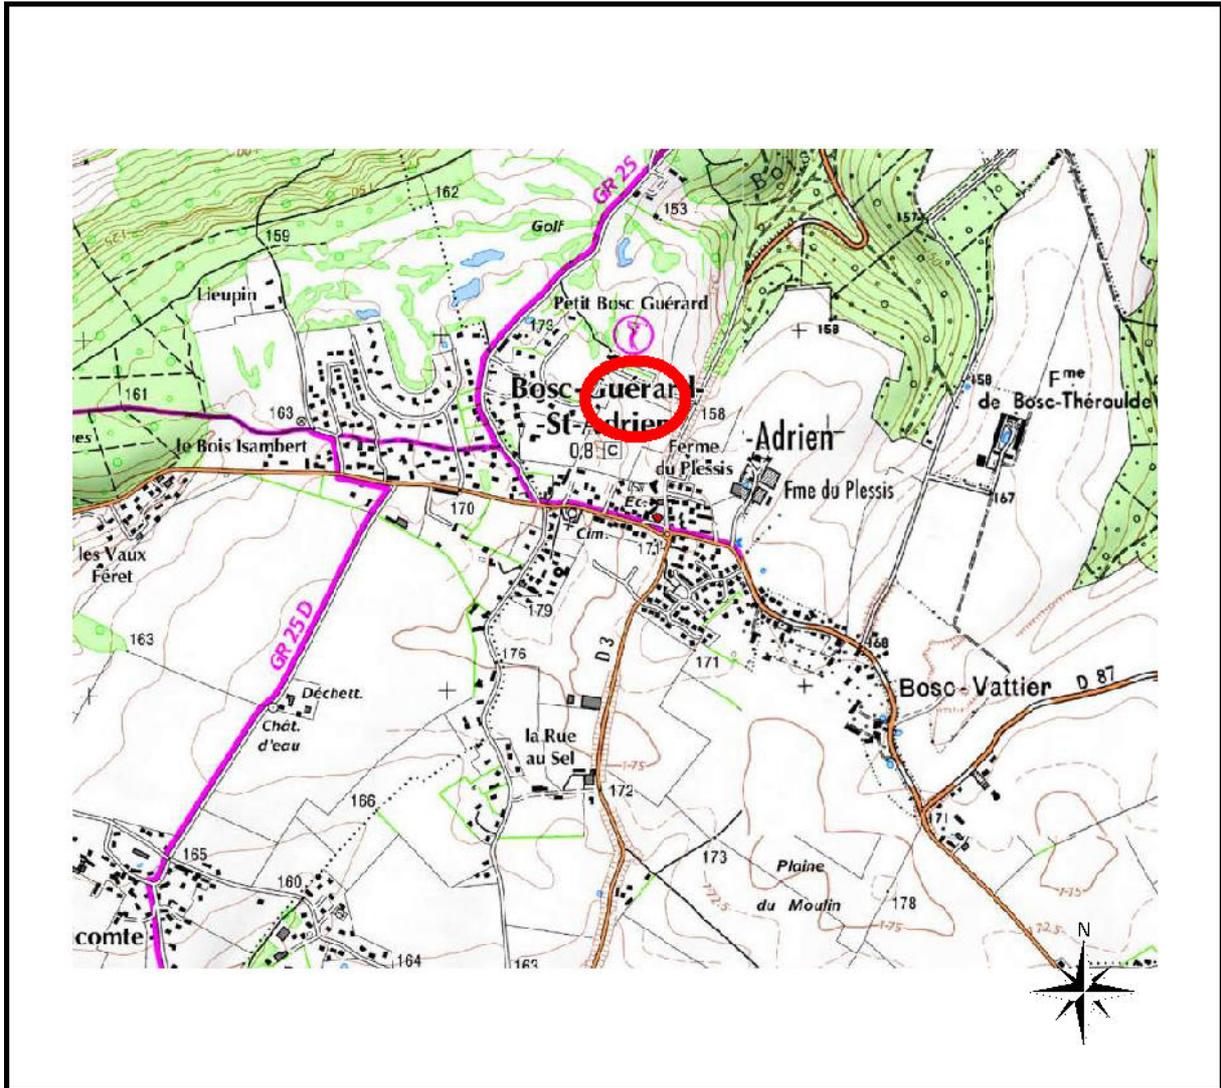

N/ REF. : 18097

Maître d'ouvrage :



Maître d'œuvre et géomètre :

SANTUS-JUMENTIER-QUINOU-FOUCHER
géomètres
experts
associés

**AMENAGEMENT
LOTISSEMENT
GROUPE D'HABITATIONS**

Spécialiste depuis 40 ans
au service des Aménageurs et des Collectivités.

BET - VRD
Diagnostics

Topographie
Expertise

Urbanisme
Bornages et divisions foncières

Copropriété

www.sj-qf.com - 100 chemin de la Chapelle - 62200 EPIE SULLY-VALE - 02 31 70 44 00 - fax 02 31 70 44 40

PLAN D'ENSEMBLE

Lot n° 15



S.C.P. SANTUS JUMENTIER QUINIGU FOUCHER 1000 Chemin de Clères 76230 BOIS GUILLAUME
TEL : 02-35-70-54-60 FAX : 02-35-15-28-45 E-MAIL : geometres@ge360.fr

BOSC GUERARD SAINT ADRIEN
Route de Tendos

Le Clos de la Forêt Verte
ALTITUDE LOTISSEMENT
18097



PLAN MASSE ET REGLEMENT GRAPHIQUE


Lot n° 15

S.C.P. SANTUS JUMENTIER QUINIOU FOUCHER - 1000 Chemin de Clères 76230 BOIS GUILLAUME
 TEL : 02-35-70-54-60 FAX : 02-35-15-28-45 E-MAIL : geometries@gps360.fr

Le 20/09/2016



LEGENDE

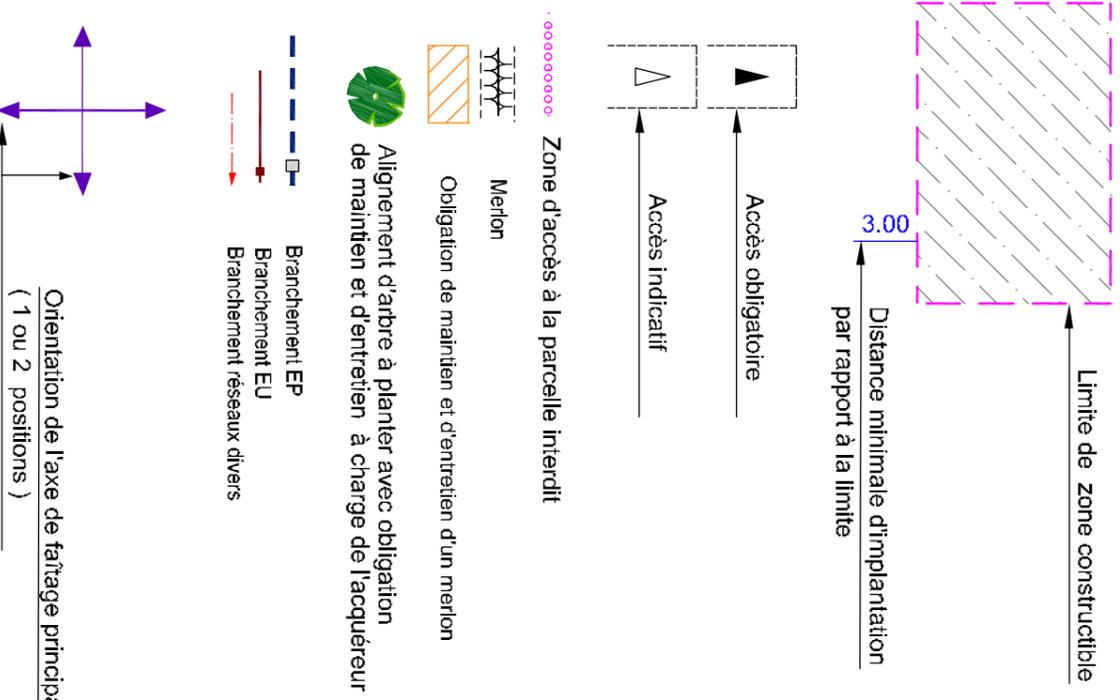

BOSC GUERARD SAINT ADRIEN
 Route de Tendos
 Le Clos de la Forêt Verte
 ALTITUDE LOTISSEMENT
 18097

Extrait du plan annexé au permis d'aménager



La position des réseaux et des branchements sont données à titre indicatif et pourront être modifiées au cours des travaux.
 Celles-ci devront être contrôlées lors de la construction.

Plan topographique, parcellaire et bornage dressé par le cabinet SANTUS JUMENTIER QUINIOU FOUCHER Géomètres-Experts associés

Echelle 1/500

PLAN DES FOUILLE ARCHEOLOGIQUE

Lot n° 15

S.C.P. LECOURT SANTUS JUMENTIER QUINIOU - 1000 Chemin de Clères 76230 BOIS GUILLAUME
TEL : 02-35-70-54-60 FAX : 02-35-15-28-45 E-MAIL : geometres@gs-rouen.fr

le 14/09/2015


BOSC GUERARD SAINT ADRIEN -76- -76-
Route de Tendos

"Domaine du Green Park"
ALTITUDE LOTISSEMENT
18097



Profondeur et position découpées d'après le plan fourni par l'INRAP le 11/09/2015

LEGENDE

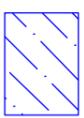


Sondage

TN 153.57

Cote TN interpolée

153.43

Cote fond de fouille INRAP

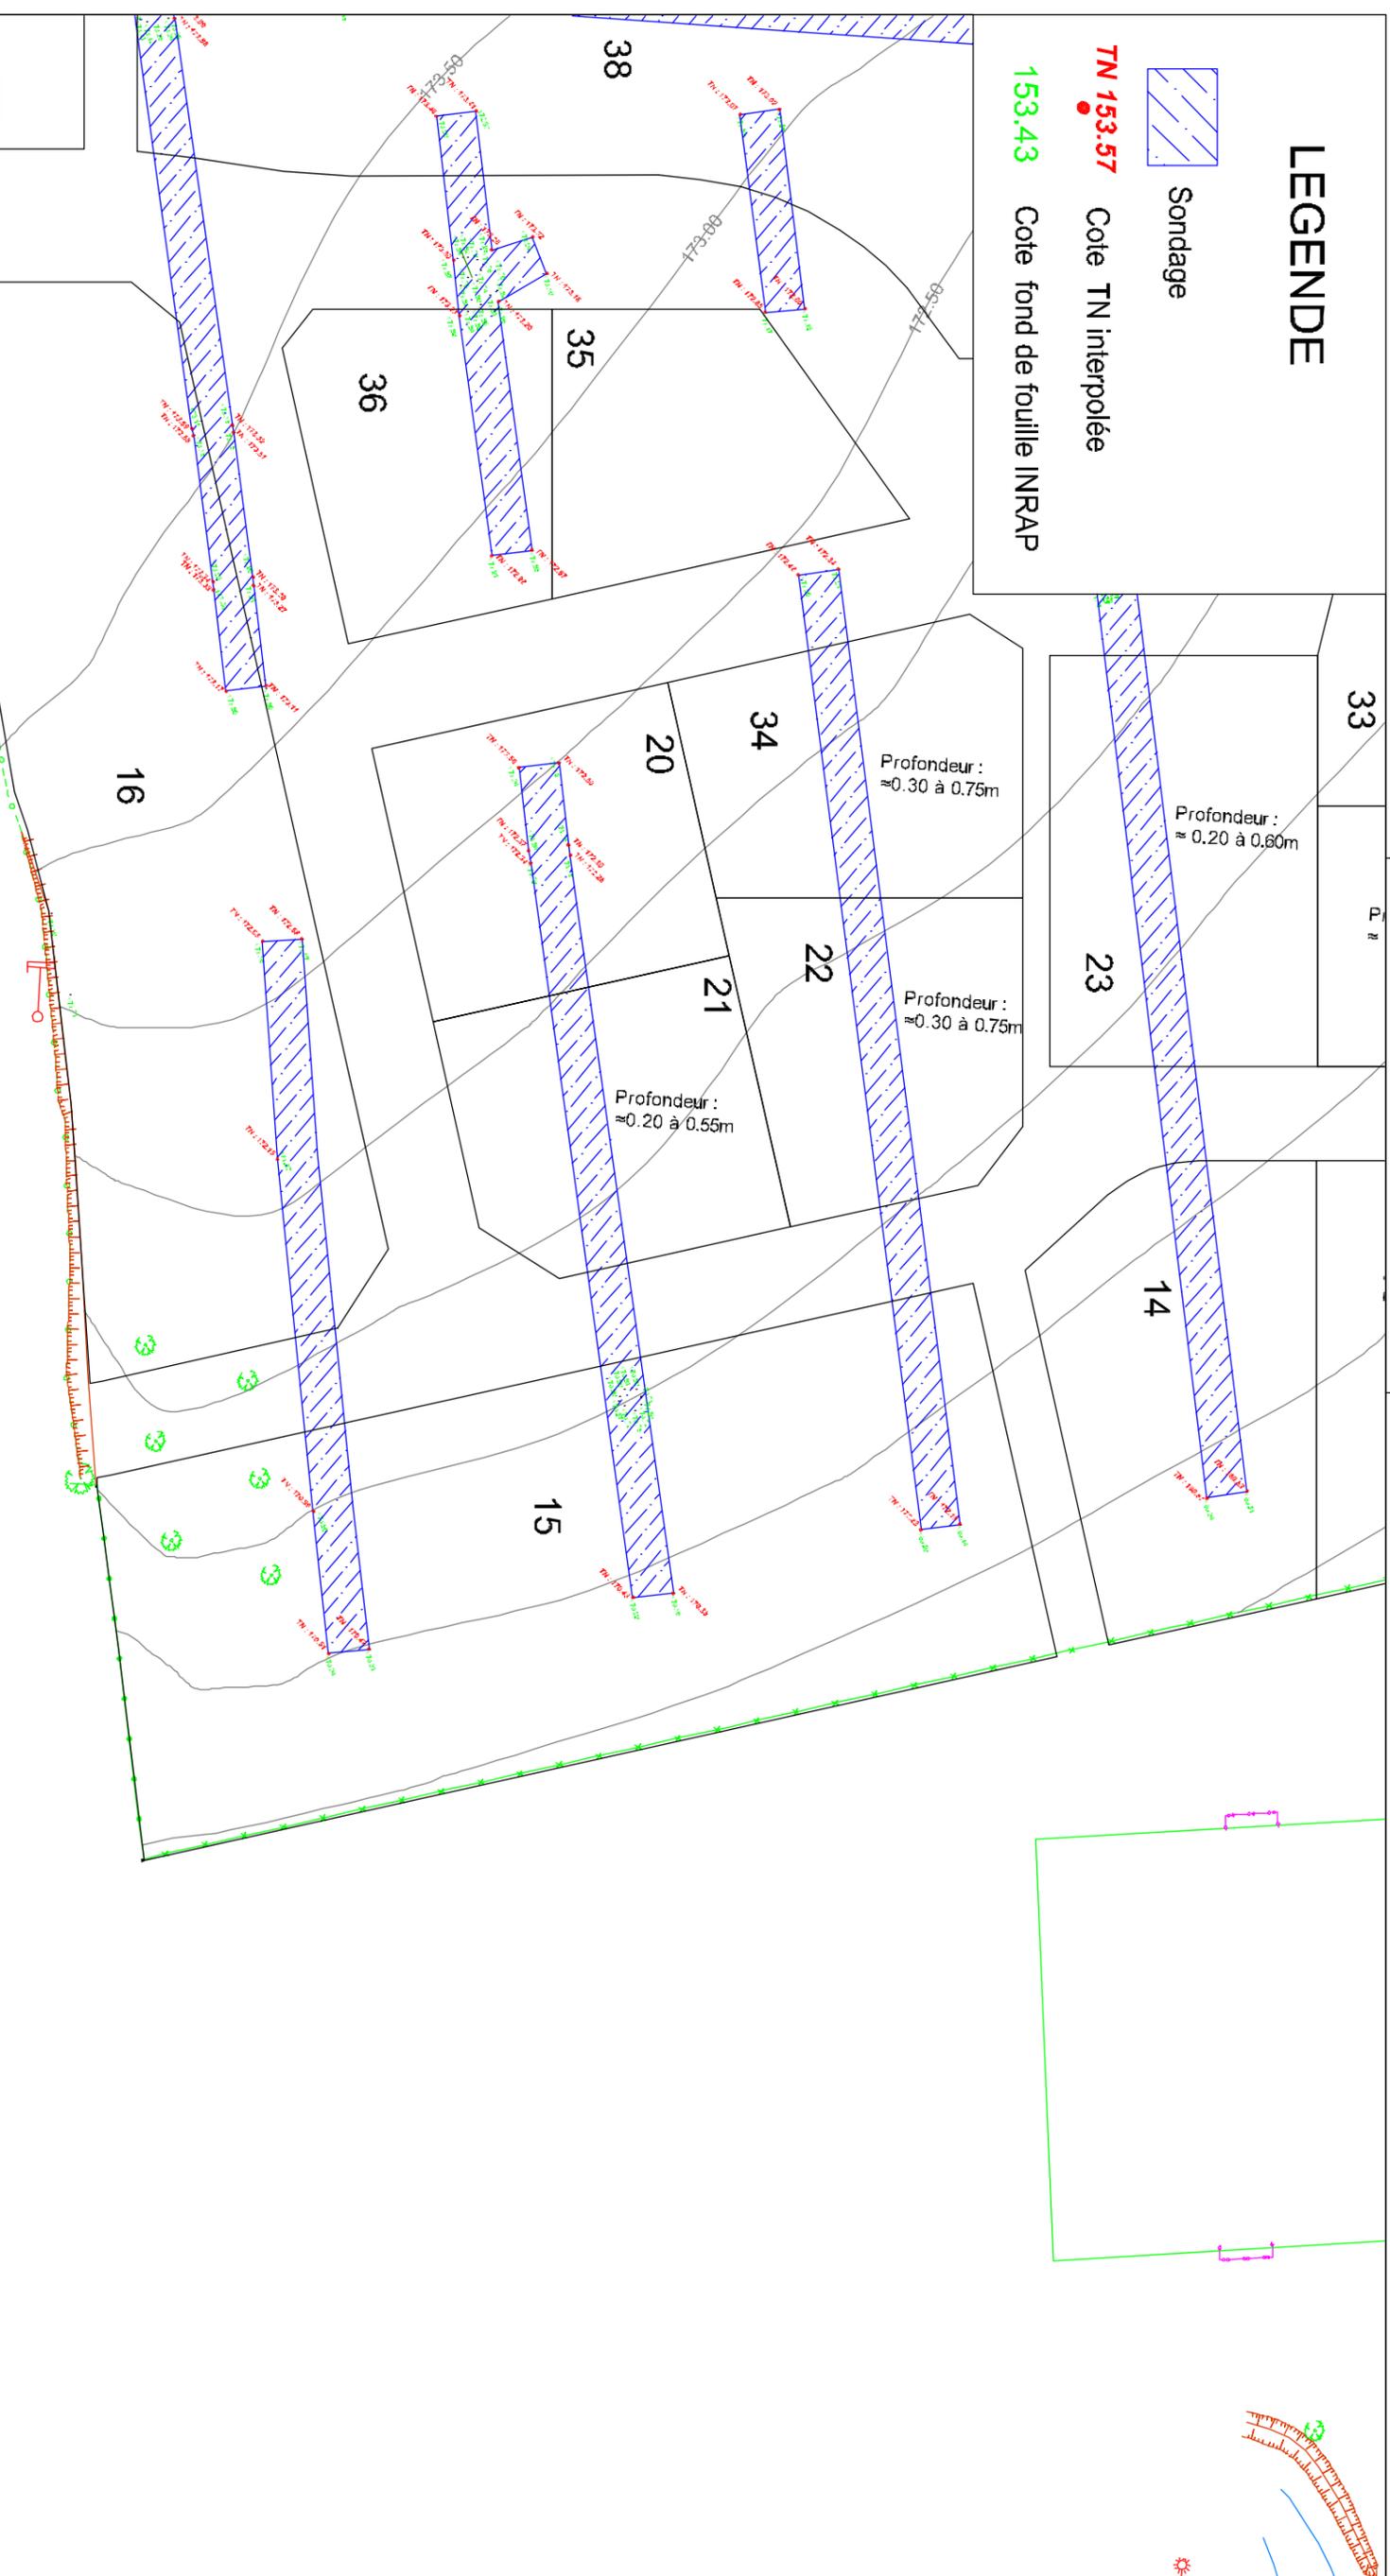



LEGENDE

- Borne O.G.E.
- (2.00) Borne décalée de 2.00 m
- ☉ Borne OGE existante


BOSC GUERARD SAINT ADRIEN
 Route de Tendos
 Le Clos de la Forêt Verte
 ALTITUDE LOTISSEMENT
 18097



Le lot n° 15 est cadastré : Section D n° ... pour une superficie de 1963m²

Bornage effectué le ...

Un contrôle systématique des repères figurant sur ce plan (bornes, piquets, spits, marques de peinture...) devra être effectué, par l'utilisateur, sur le terrain (concordance des cotes et de la numérotation des repères).

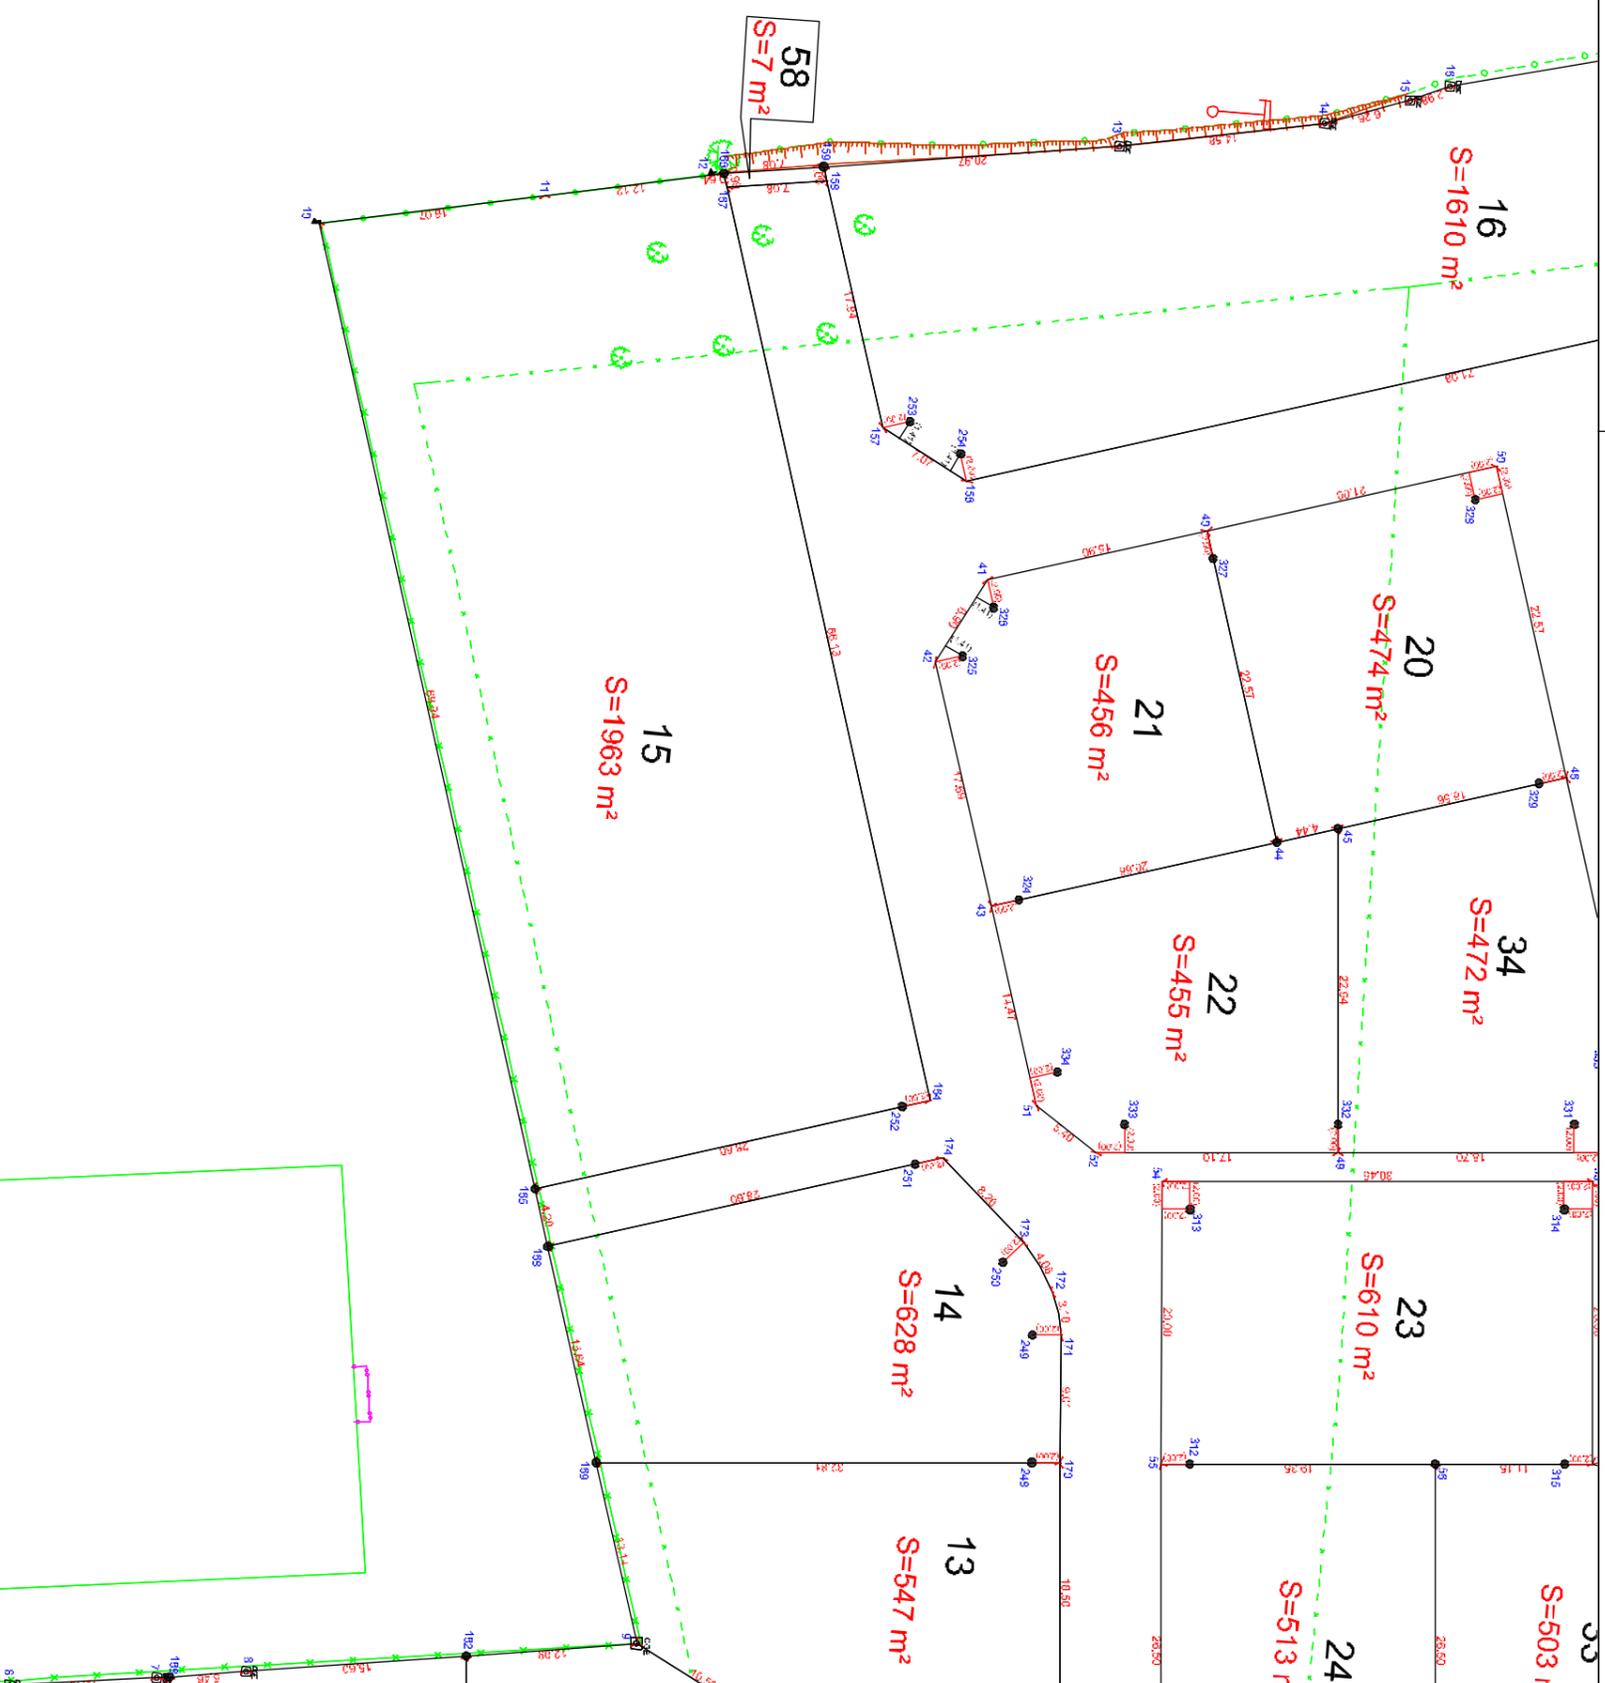



N/ REF. : 18097

ATTESTATION DE BORNAGE
d'un terrain à bâtir
issu d'un lotissement

Loi S.R.U.

Lotissement : Le Clos de la Forêt Verte
BOSC GUERARD SAINT ADIREN
Route de Tendos

Lot n° : 15
Surface : 1963 m²

Résulte du BORNAGE EFFECTUE le : 22 septembre 2016
par la S.C.P. LECOURT SANTUS JUMENTIER QUINIOU Géomètres-Experts
1000 Chemin de Clères – 76230 BOIS GUILLAUME

Dressé le : 26 septembre 2016

par Olivier JUMENTIER
Géomètre-Expert

