


PLAN DE VENTE DU LOT N°B3
Parcelle Section BX n°78p




ALTITUDE LOTISSEMENT
Immeuble Magejan III
509, Contre Allée - Route de Neufchâtel
76230 ISNEAUVILLE
☎ 02.76.51.05.22

Echelle 1/200

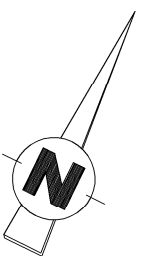

- Légende :**
- : piquet
 - : borne nouvelle
 - : cotation parcellaire (m)
 - : cotation altimétrique du terrain naturel avant travaux (m)
 - : cotation altimétrique projet (m)
 - : limite de propriété
 - : référence cadastrale
 - : zone remblayée
 - : cote de remblai

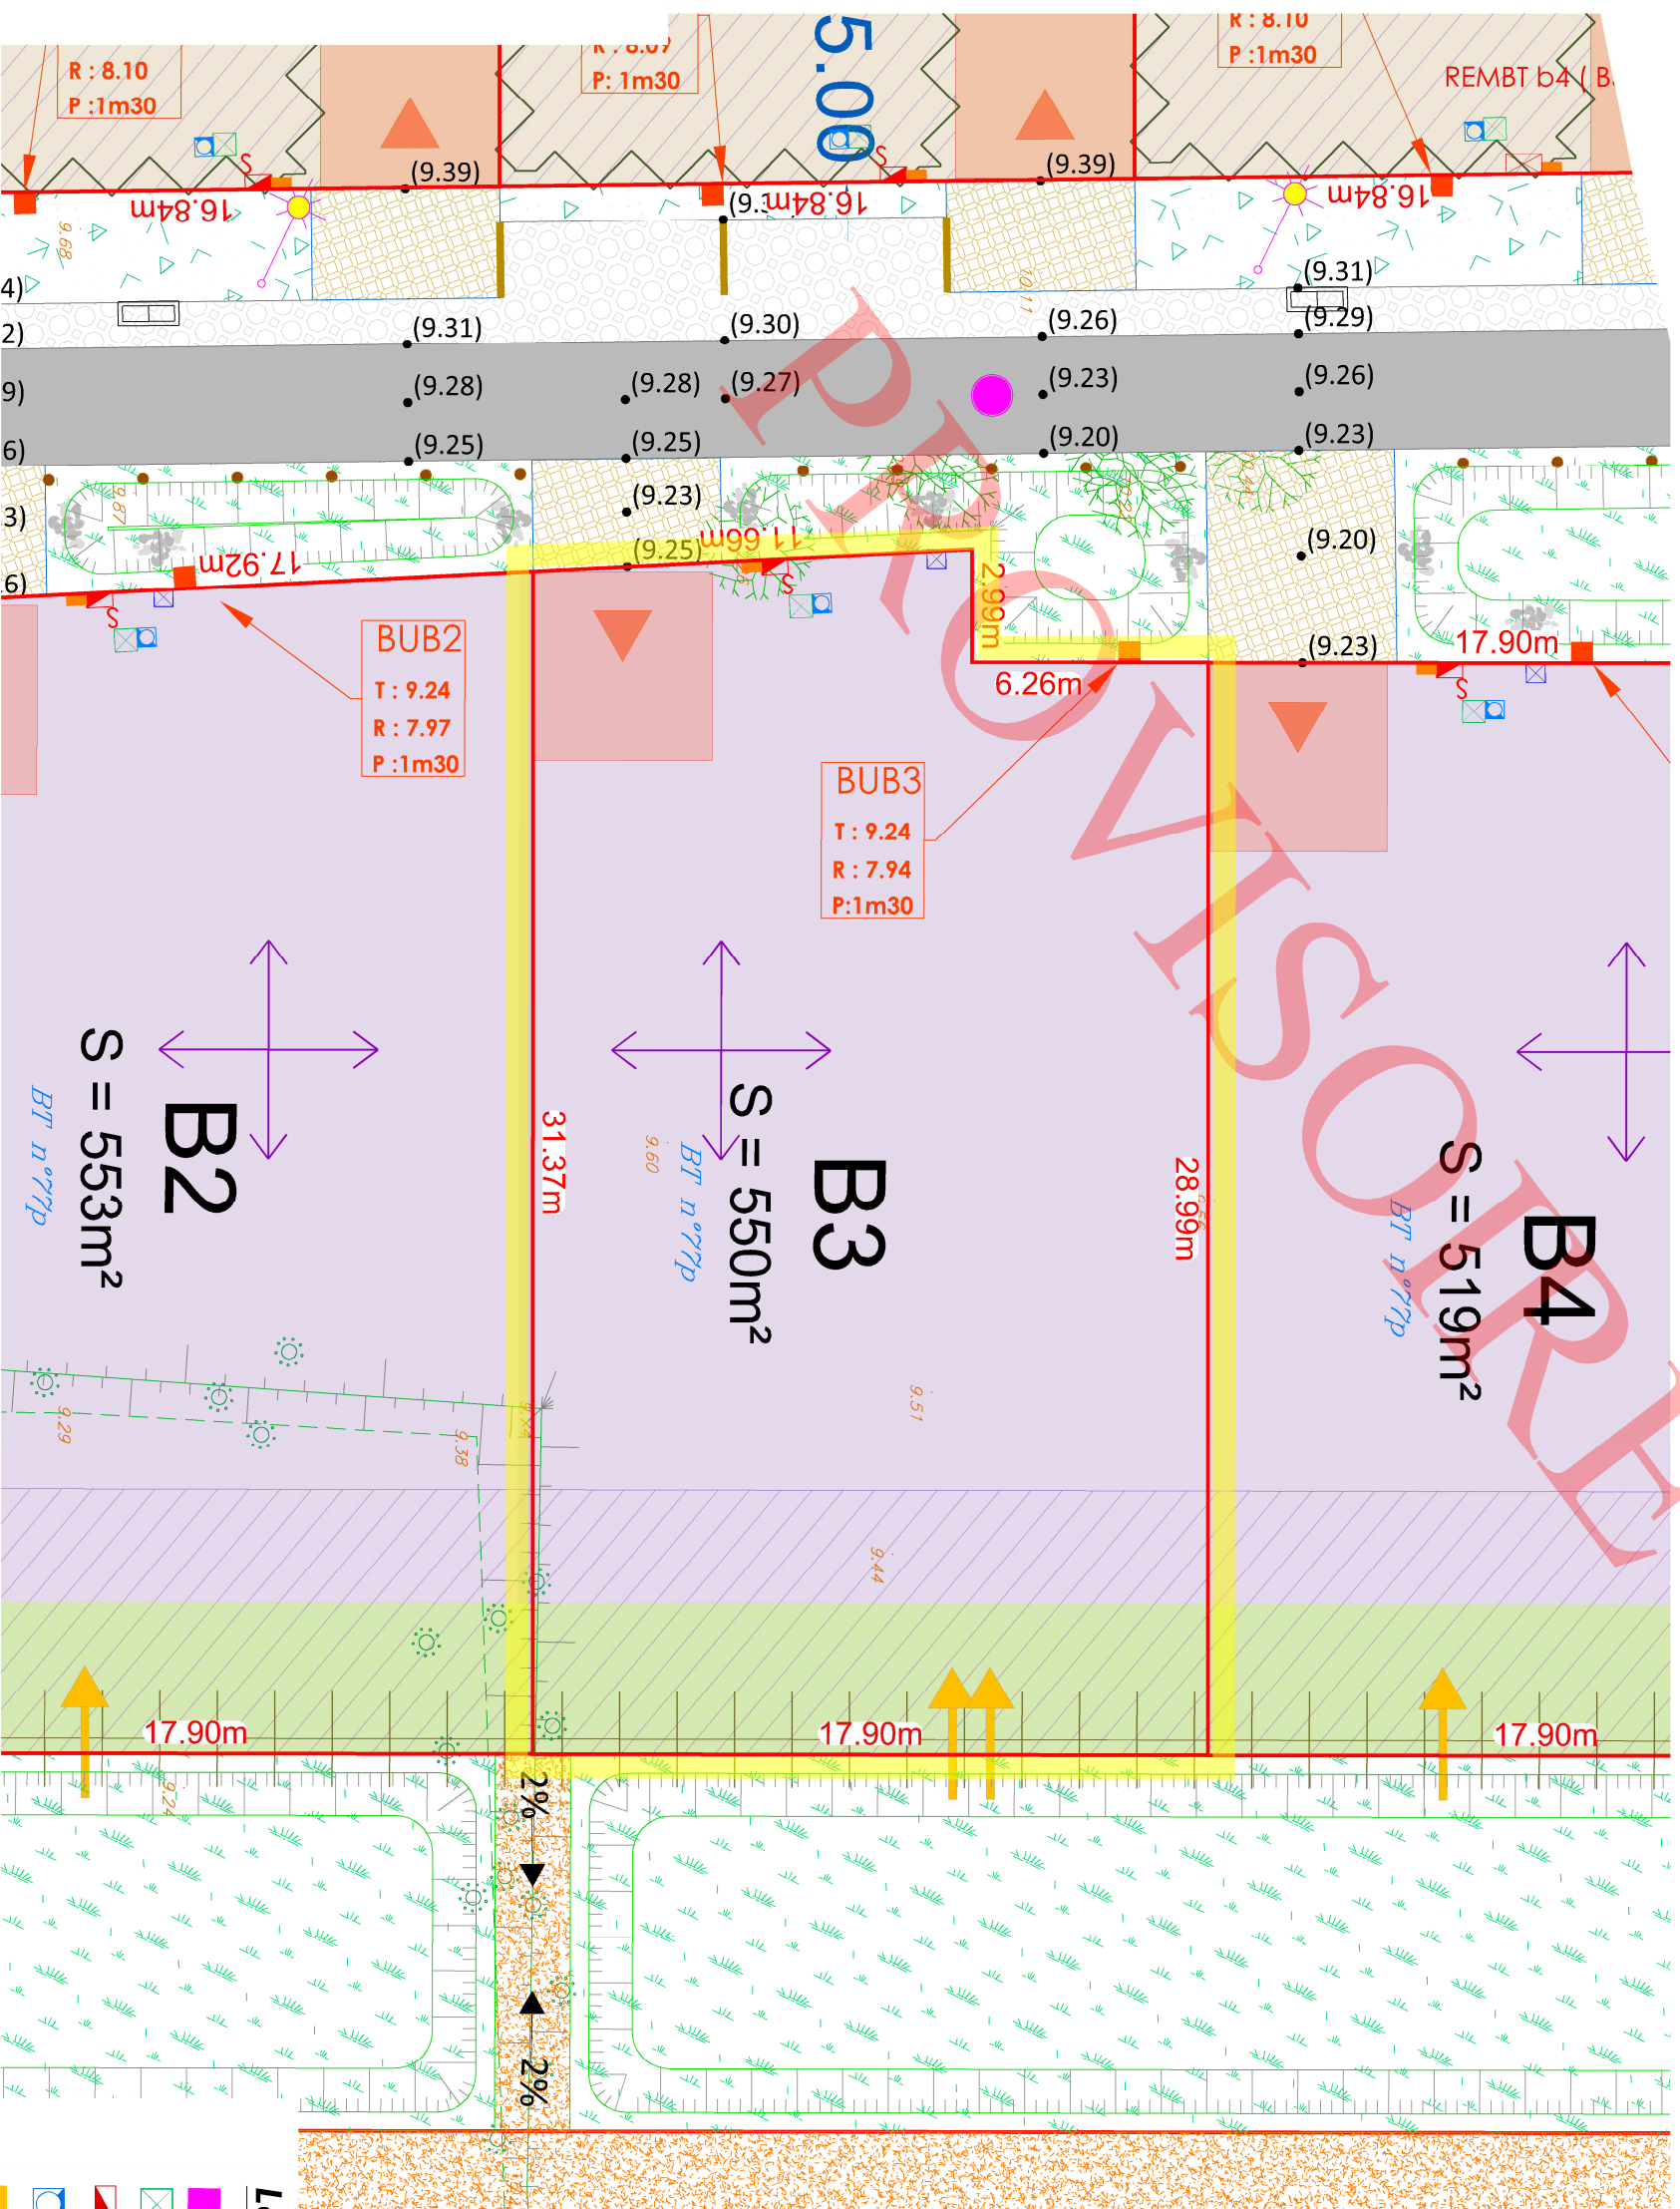

* Le nivellement reflète la topographie du terrain AVANT travaux.

** Les positions des réseaux et des branchements sont données à titre indicatif et pourront être modifiées au cours des travaux. Celles-ci devront donc être contrôlées lors de la construction.

*** Les cotes et superficies sont données à titre indicatif en l'attente des accords sur l'imité.

- Légende réseaux :**
- : branchement eaux usées
 - : branchement télécom
 - : branchement élec. B. T
 - : branchement eau potable
 - : branchement gaz
 - : branchement eaux pluviales Ø160 PVC CR8

GEOMETRE - EXPERT
CONSEILLER VALORISER GARANTIR

AGÉOSE
GÉOMÈTRE - EXPERT
Maxime Leheurteur
Voie du Futur - B.P. 322
27103 VAL DE REUIL, CEDEX
Té: 02 32 40 05 13 Fax: 02 32 50 50 91
Courriel: agose@geometre-expert.fr