



PLAN DE VENTE DU LOT N°B9  
Parcelle Section BX n°78p

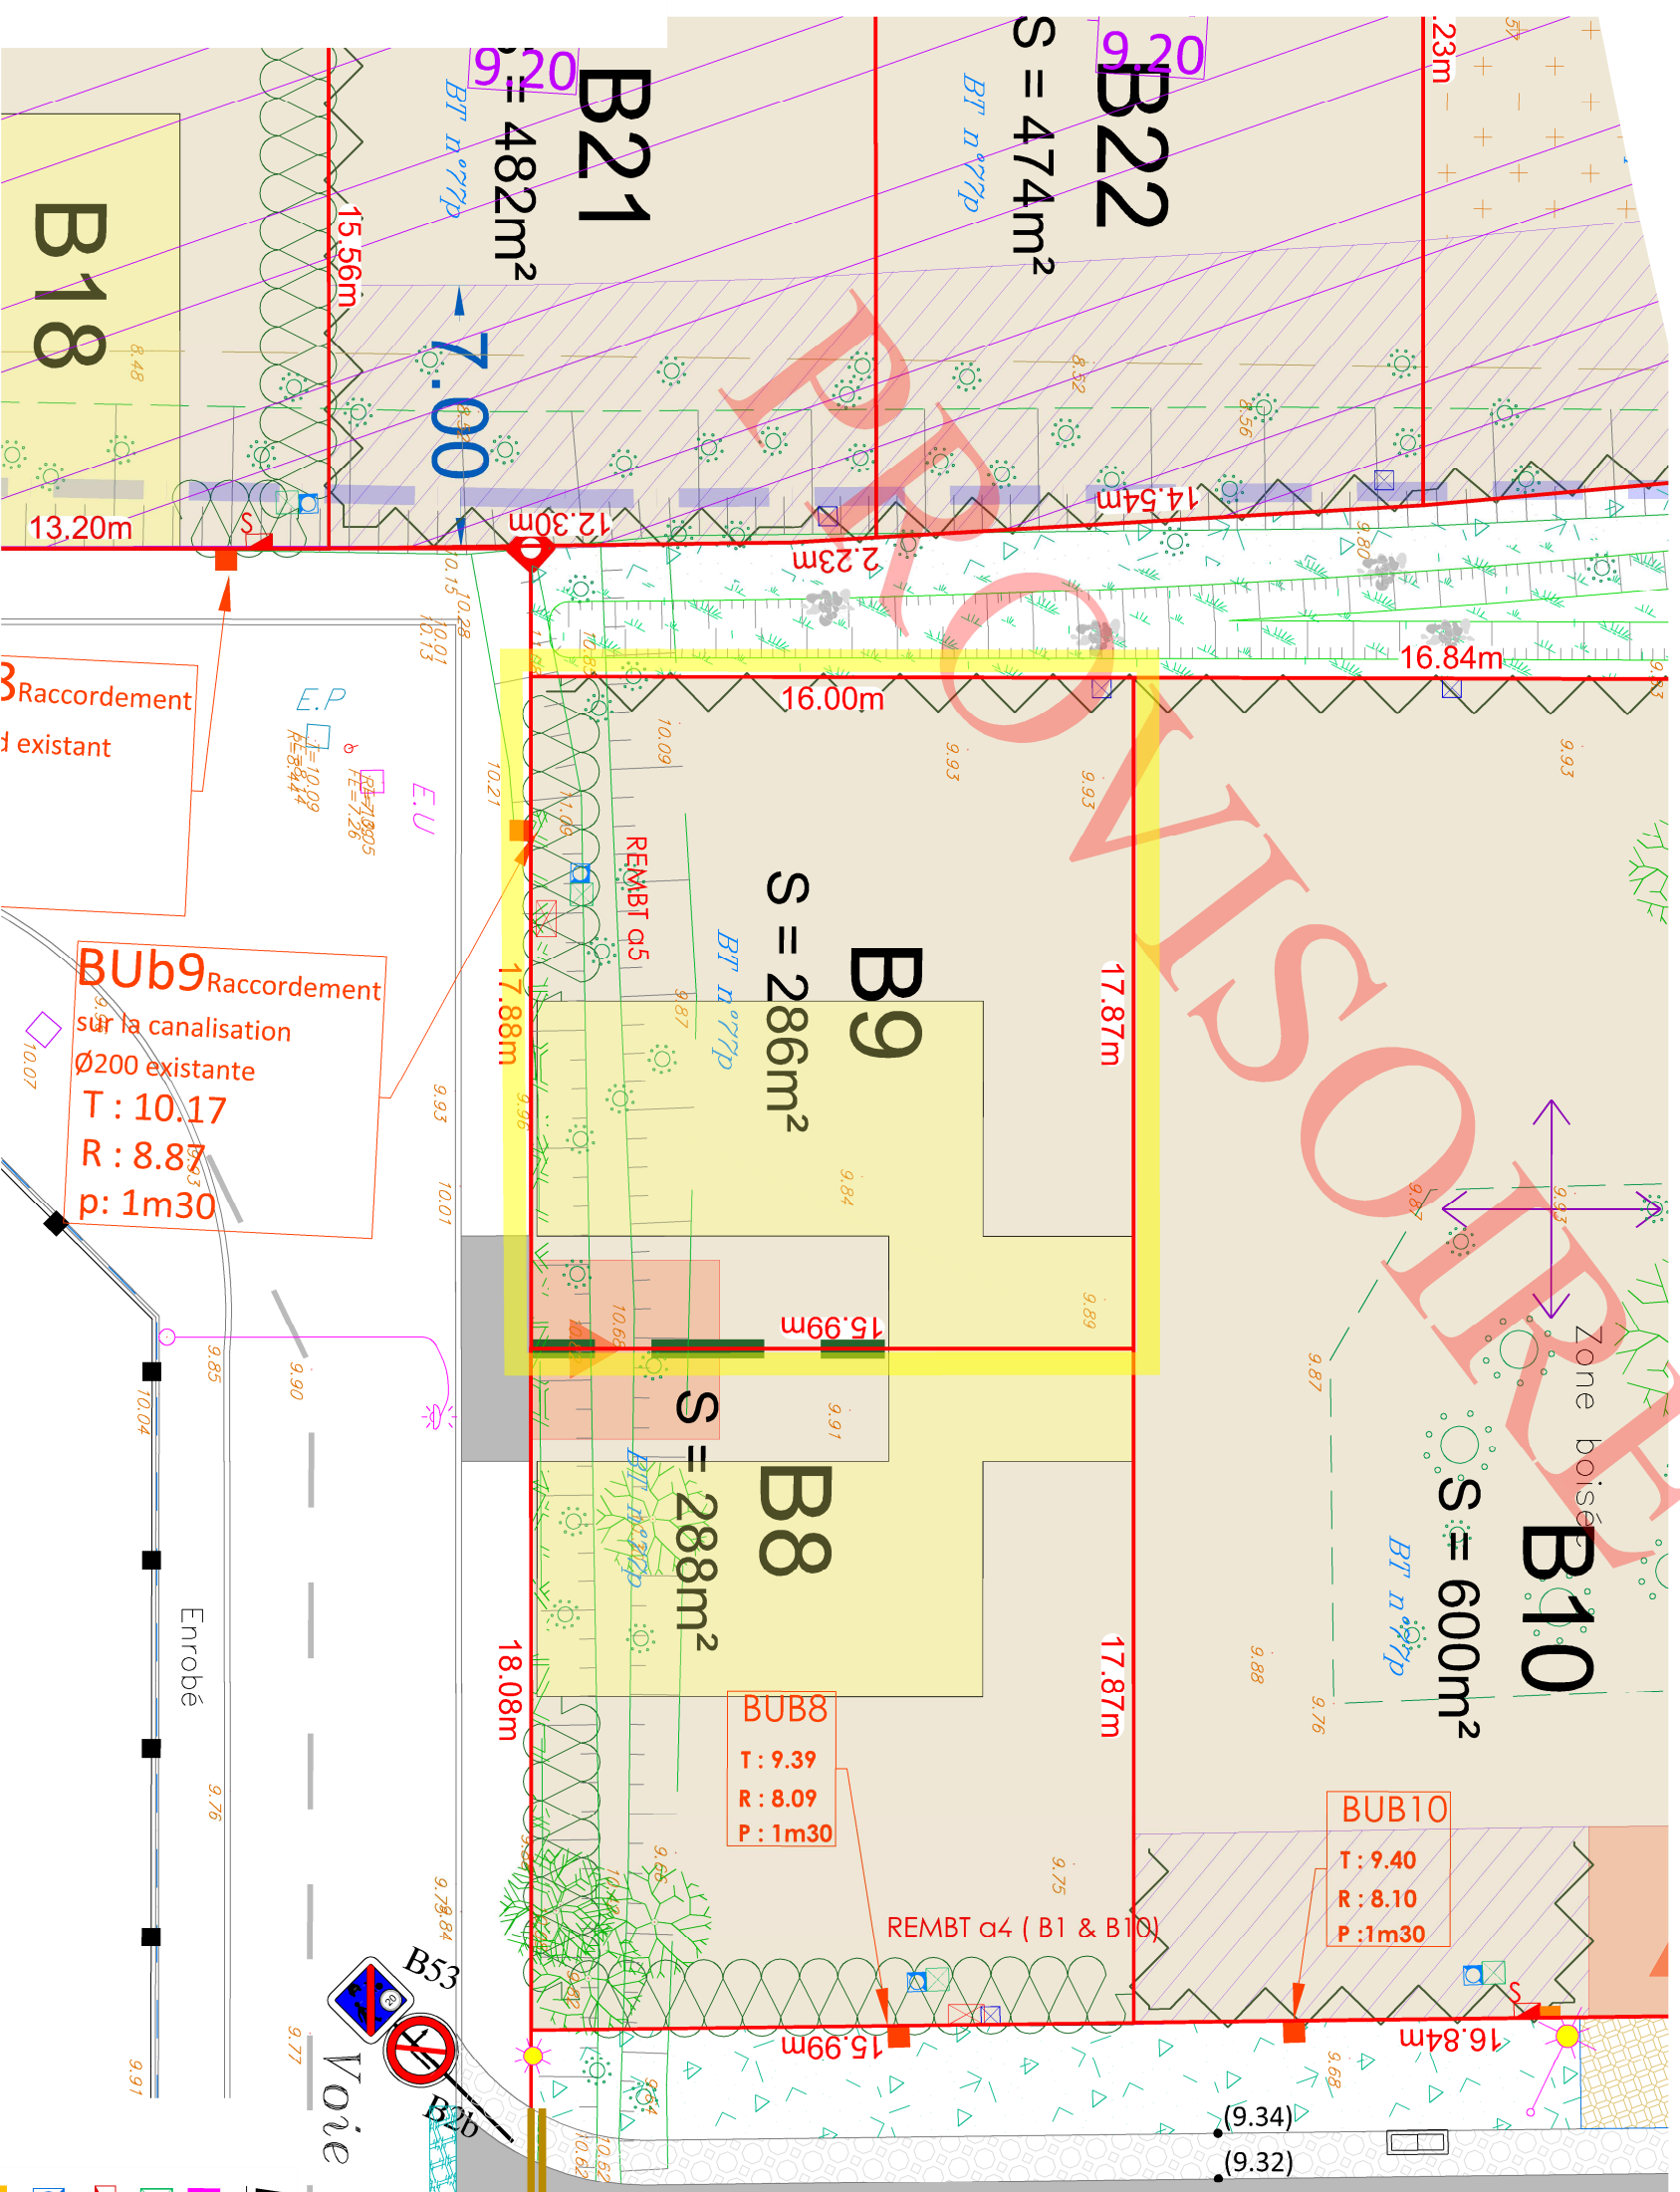

ALTITUDE LOTISSEMENT  
Immeuble Magejan III  
509, Contre Allée - Route de Neufchâtel  
76230 ISNEAUVILLE  
☎ 02.76.51.05.22

Echelle 1/200

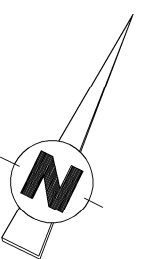

**Légende :**

- : piquet
- : borne nouvelle
- : cotation parcellaire (m)
- : cotation altimétrique du terrain naturel avant travaux (m)
- : cotation altimétrique projet (m)
- : limite de propriété
- : référence cadastrale
- : zone remblayée
- : cote de remblai

**Légende réseaux :**

- : branchement eaux usées
- : branchement télécom
- : branchement élec. B.T
- : branchement eau potable
- : branchement gaz
- : branchement eaux pluviales Ø160 PVC CR8

\* Le nivellement reflète la topographie du terrain AVANT travaux.

\*\* Les positions des réseaux et des branchements sont données à titre indicatif et pourront être modifiées au cours des travaux. Celles-ci devront donc être contrôlées lors de la construction.

\*\*\* Les cotes et superficies sont données à titre indicatif en l'attente des accords sur l'imité.

**GE**  
GÉOMÈTRE - EXPERT  
CONSEILLER VALORISER GARANTIR

**AGÉO**  
GÉOMÈTRE - EXPERT  
Maxime Leheurteur  
Voie du Futur - B.P. 322  
27103 VAL DE REUIL, CEDEX  
Tél: 02 32 40 05 13 Fax: 02 32 50 50 91  
Courriel: agoise@geometre-expert.fr

